
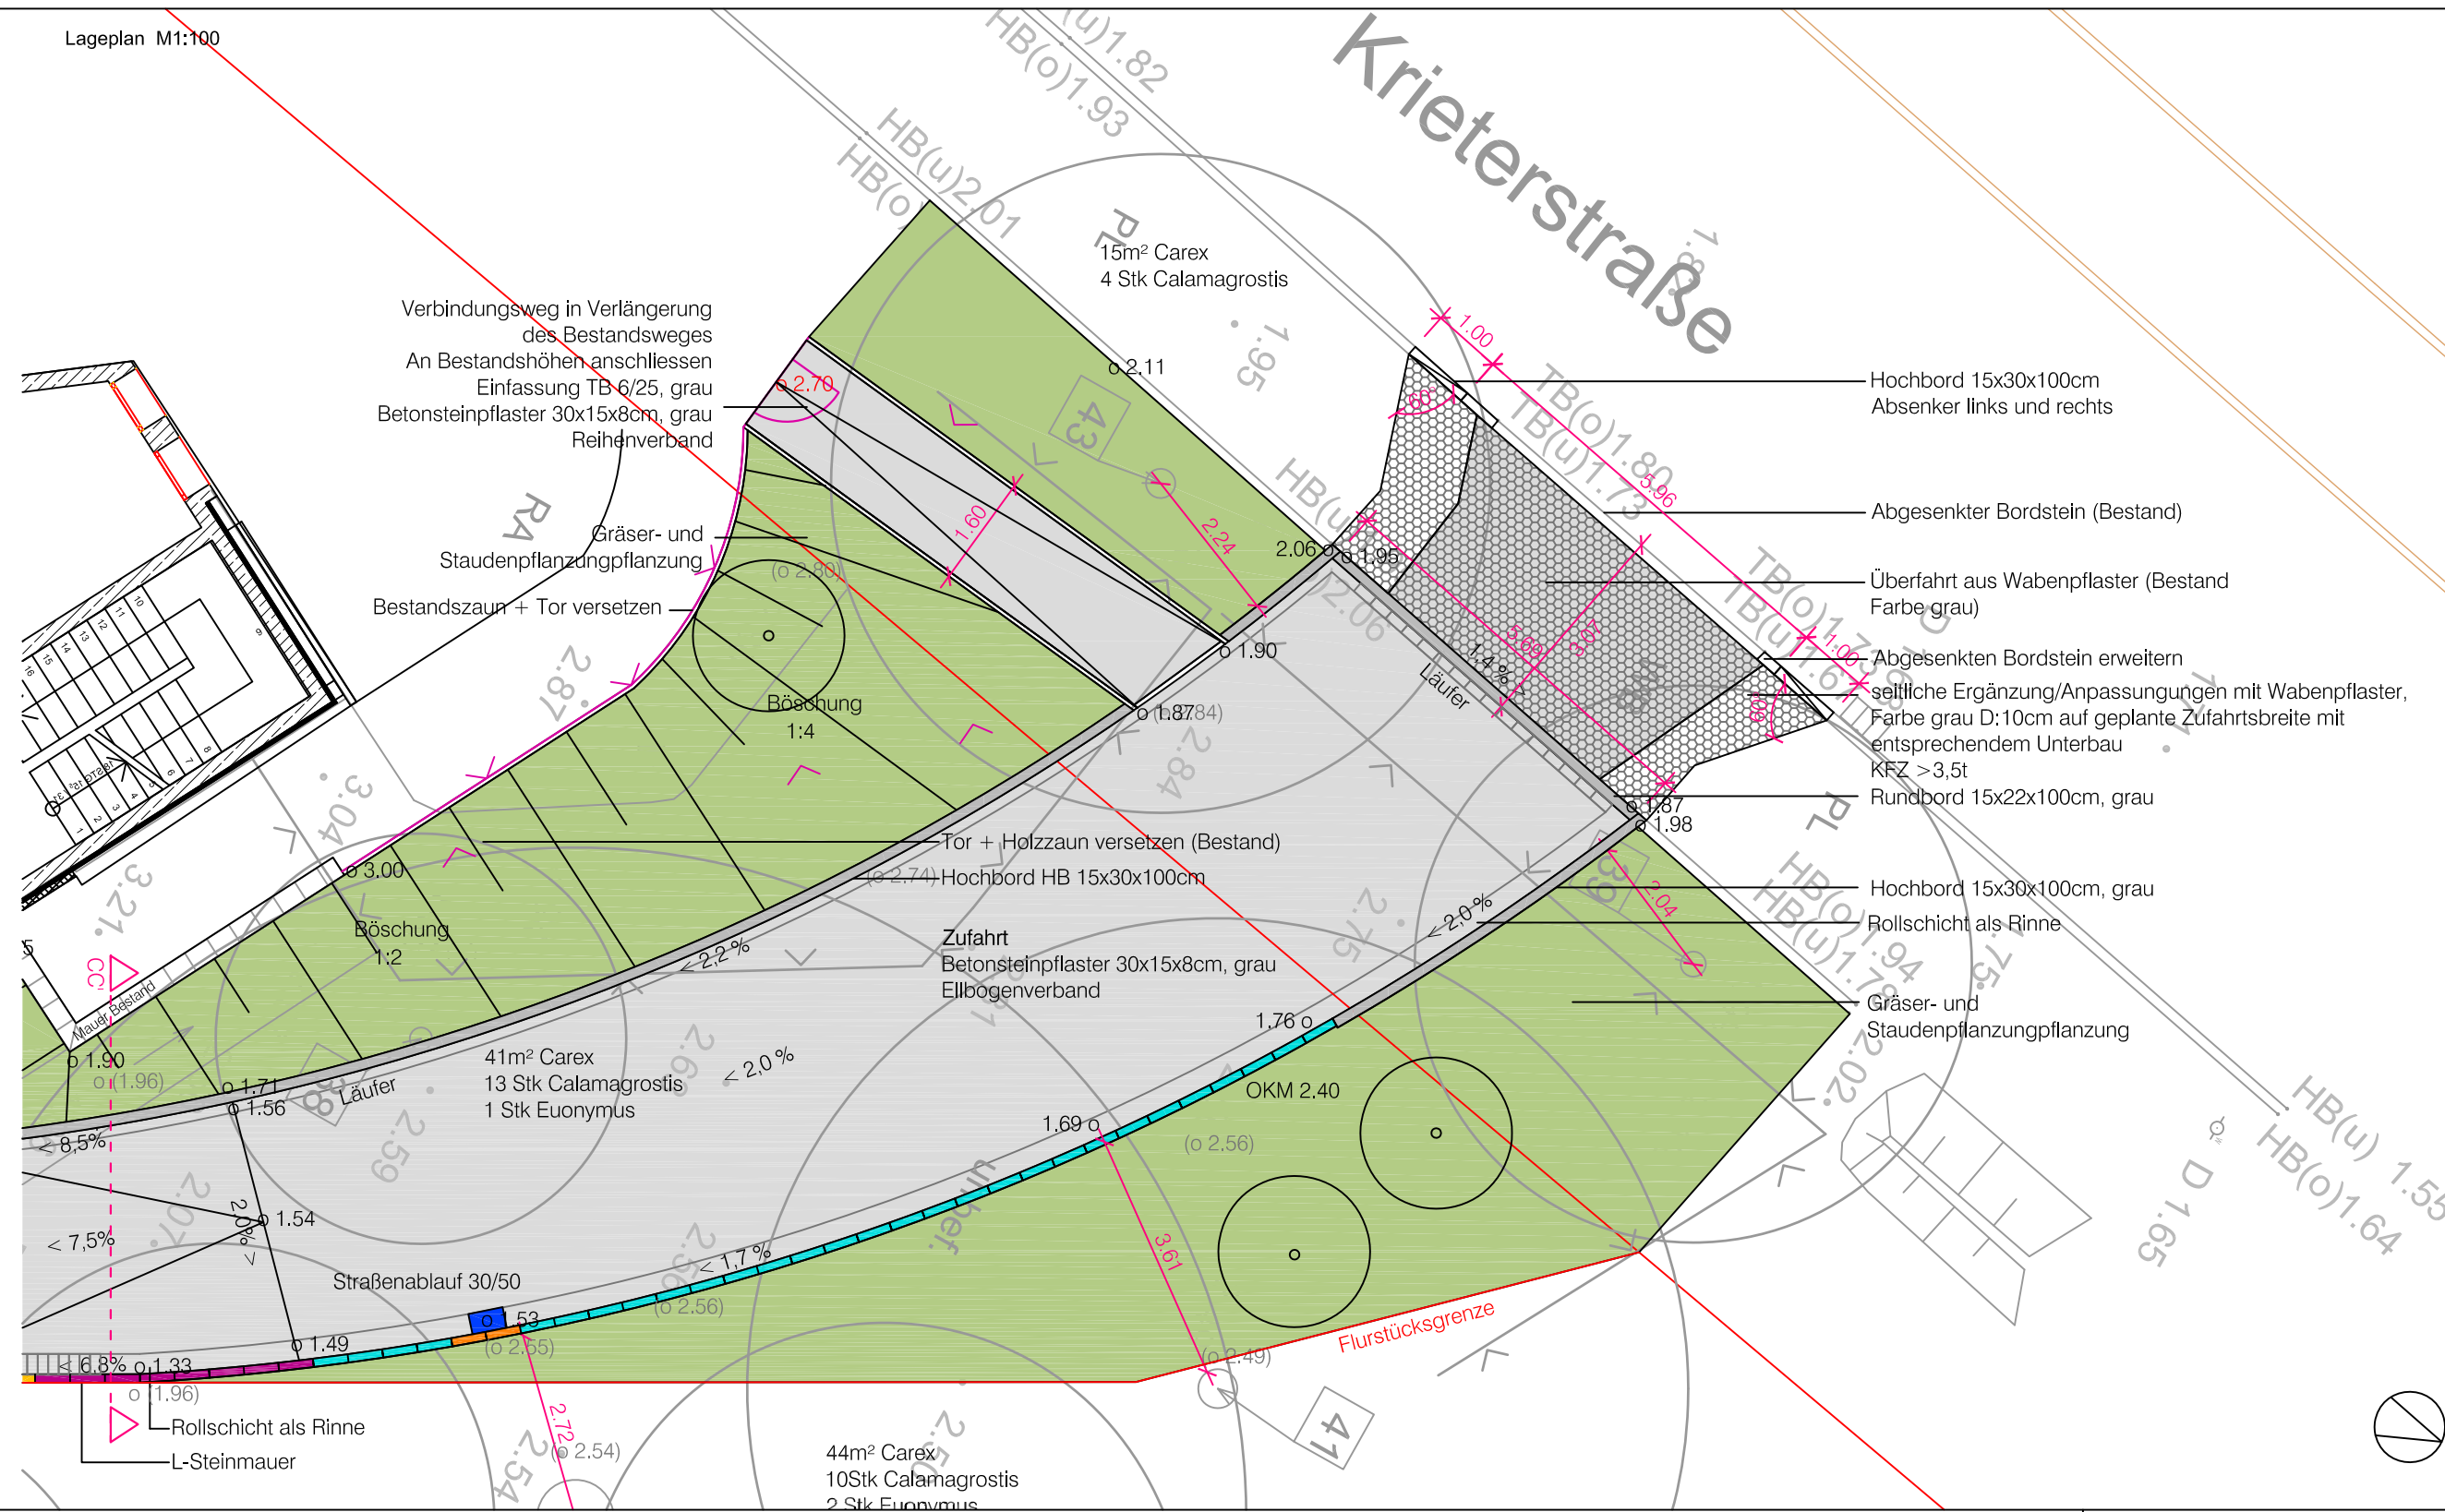


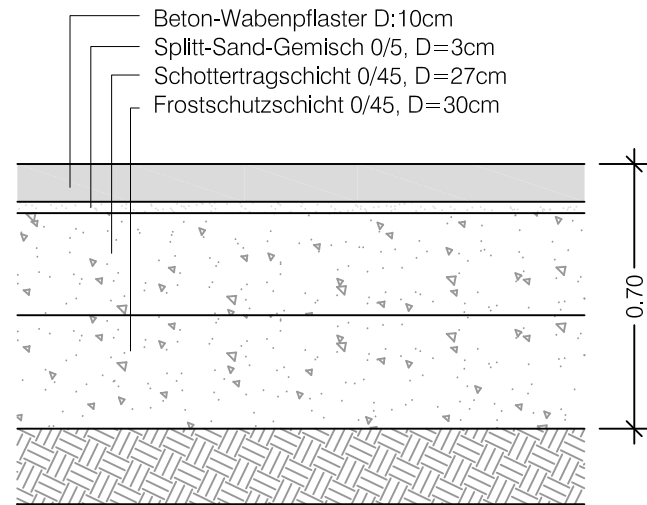

G				
F				
E				
D				
C				
B				
A				
Nr.	Änderung	gez.	gepr.	Datum

Auftraggeber: Valetta GmbH Haus Malta Kalker Hauptstraße 22-24	Freianlagen St. Maximilian Kolbe Altenpflegeheim, Hamburg Wilhelmsburg
Format: DIN A2	
Maßstab im Original: 1:100 1:20	Genehmigungsplanung <i>Überfahrt Krieterstr.7</i>
Datum: 07.02.2018	
Bearbeiter: rg	
Plan-Nr.: 4.01	

Im Löwental 76
45239 Essen
Fon 0201.747361-0
Fax 0201.747361-10

 Planungsbüro DTP
Landschaftsarchitekten GmbH
- - -
Landschaftsarchitektur
Stadtentwicklung
Umweltplanung

www.dtp-essen.de
post@dtp-essen.de

Alle Baumaße sind vor der Ausführung vom Unternehmer auf ihre Richtigkeit zu prüfen und nachzurechnen. Unstimmigkeiten, die sich aus im Plan angegebenen Maßen und den tatsächlichen Gegebenheiten auf der Baustelle ergeben, sind vor Arbeitsbeginn mit der Bauleitung zu klären, andernfalls haftet der Unternehmer.

genehmigt durch	Unterschrift	Datum
-----------------	--------------	-------