




Schnitt BB' Sitzbereich M1:20

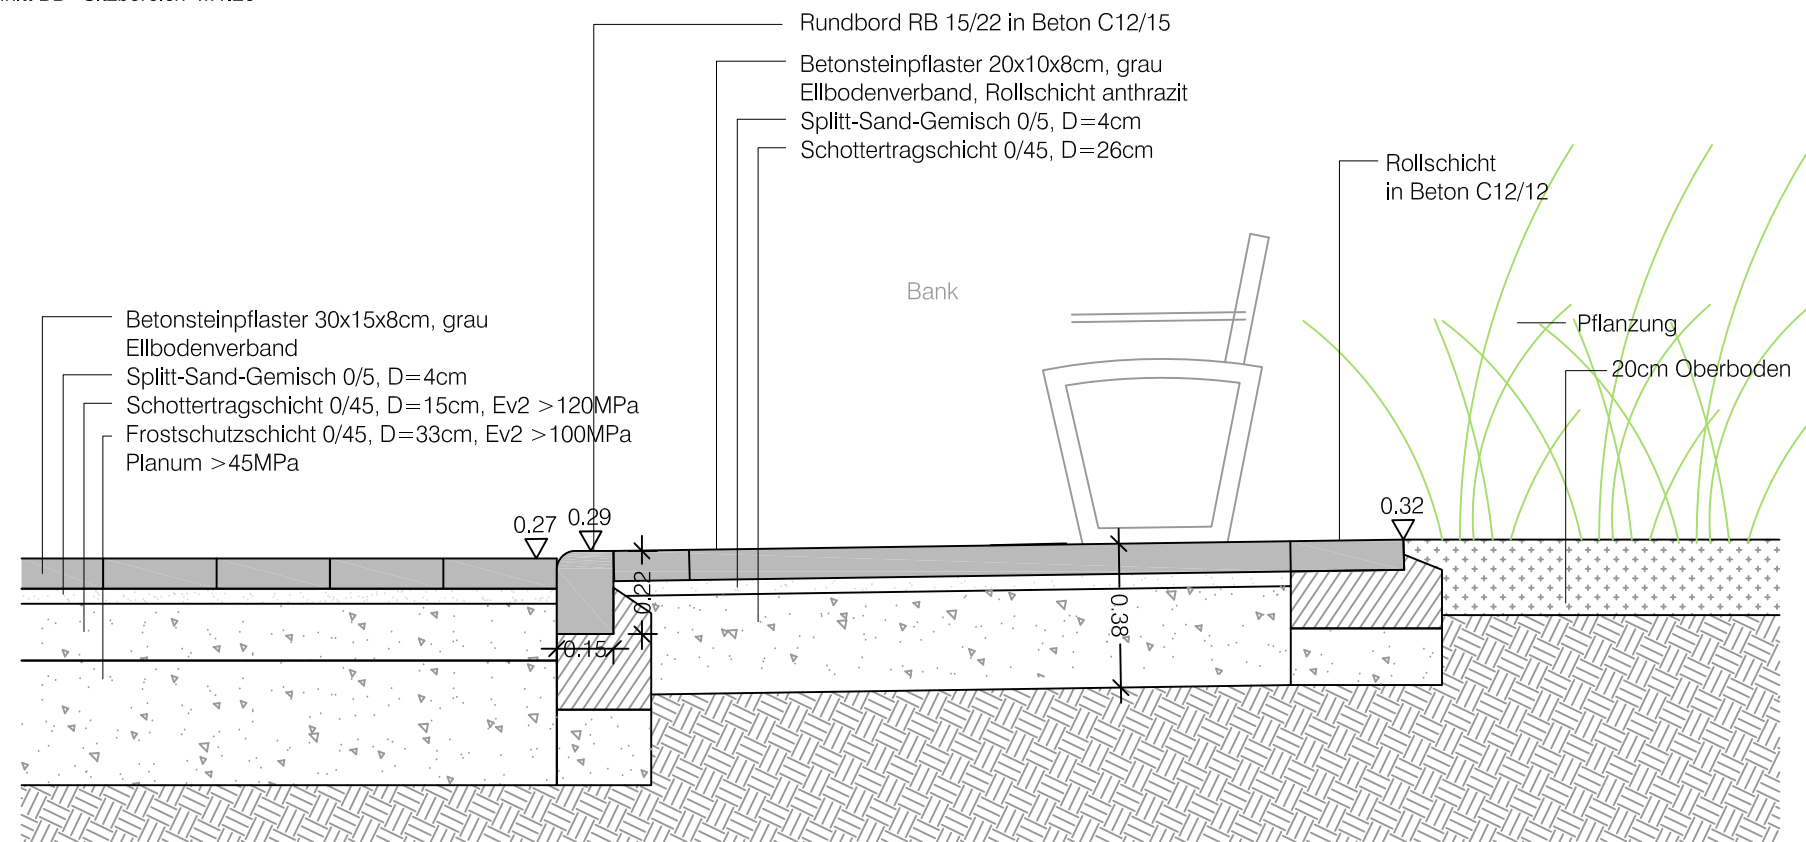


Regelaufbau Pflaster M1:20
BK 0,3 F3-Boden

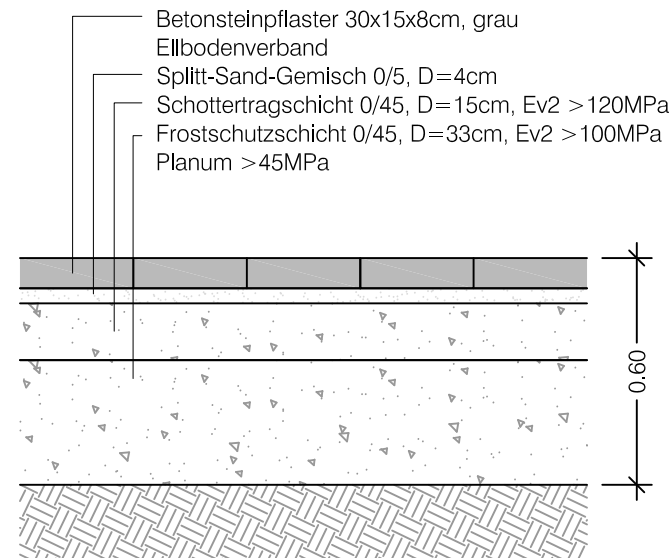


Regeldetail Einfassung zur Wetter M1:20

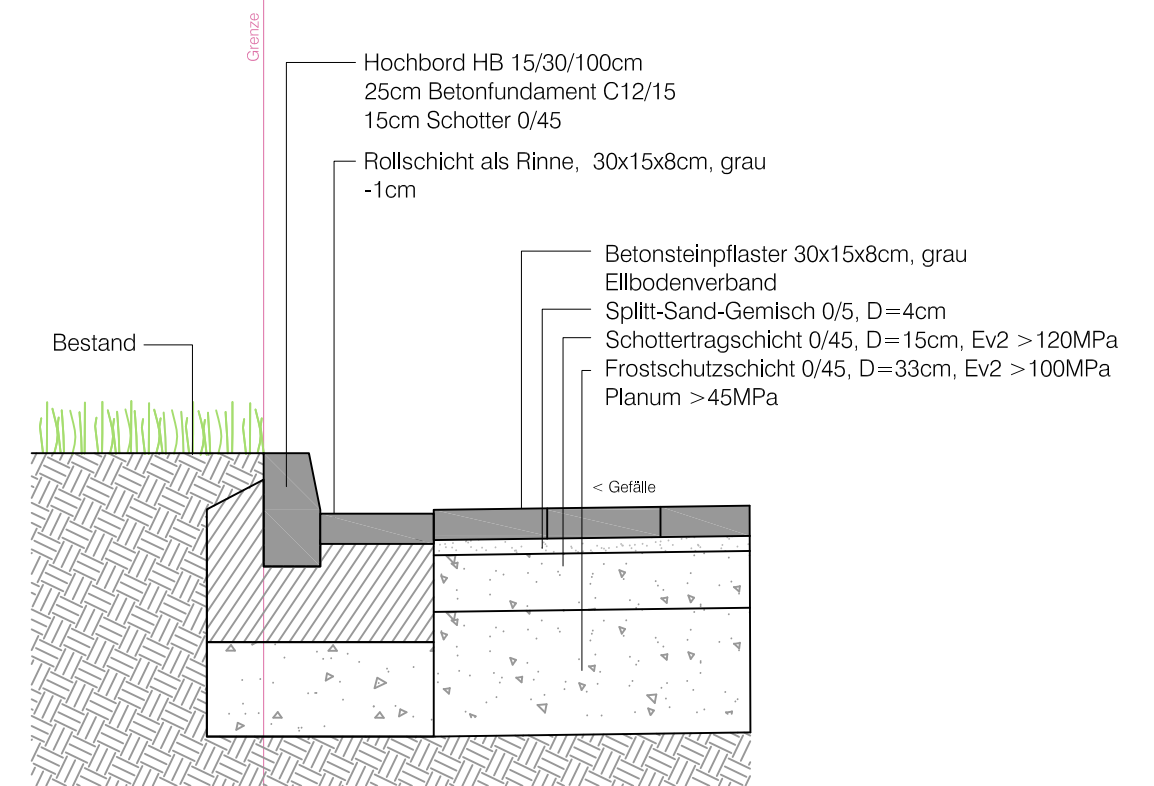


Schnitt AA` M1:20

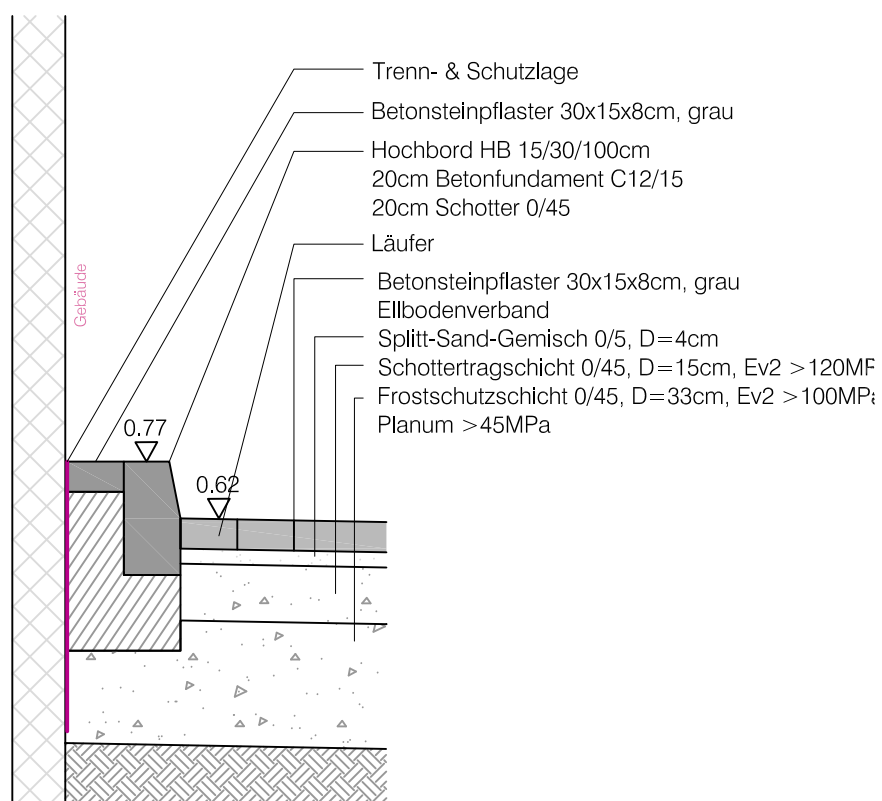


Regeldetail Einfassung Pflanzinsel M1:20

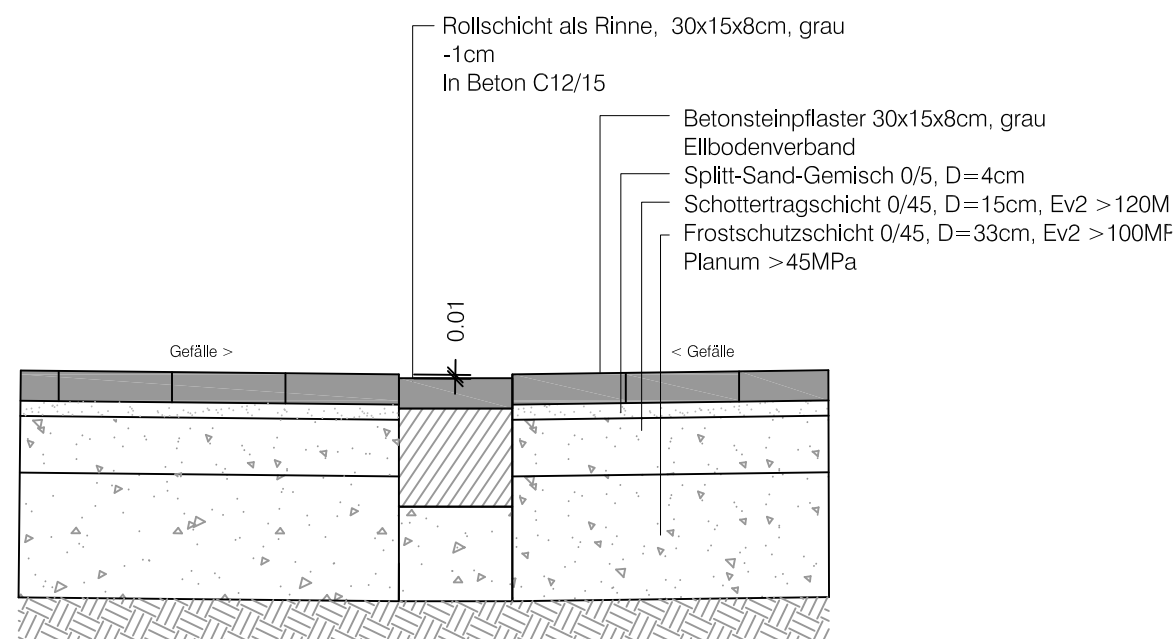

Regeldetail Einfassung Pflanzinsel M1:20

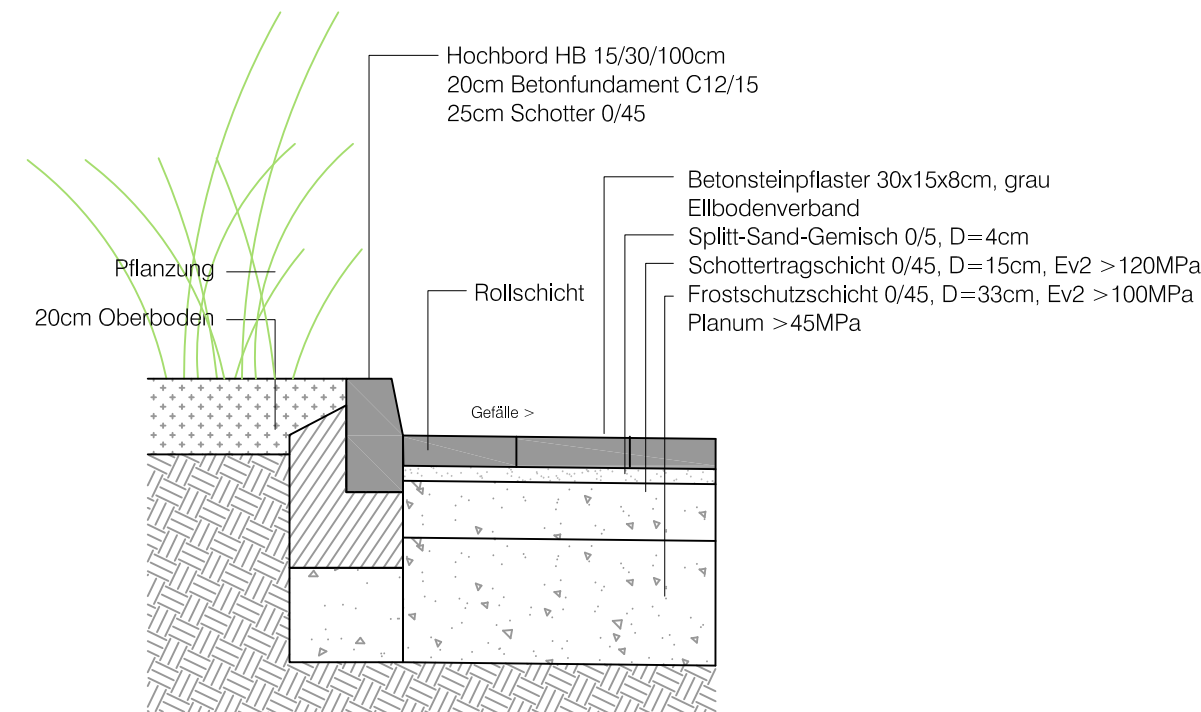


Regelaufbau Überfahrt M1:20

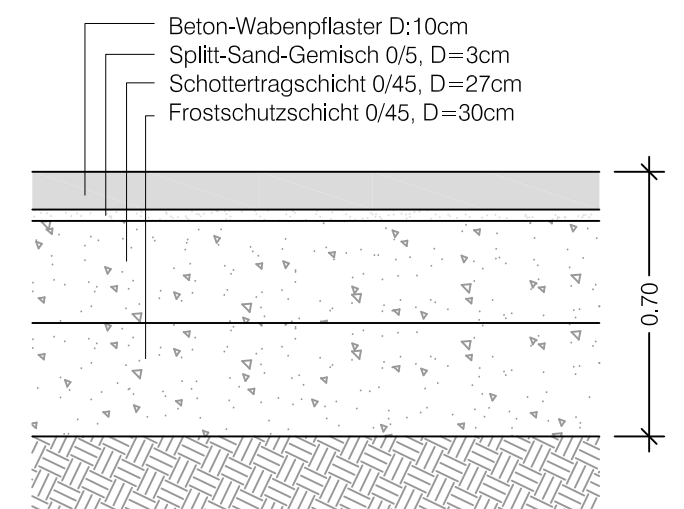

G			
F			
E			
D			
C			
B			
A			
Nr.	Änderung	gez.	gepr. Datum

Schnitt CC' M1:20

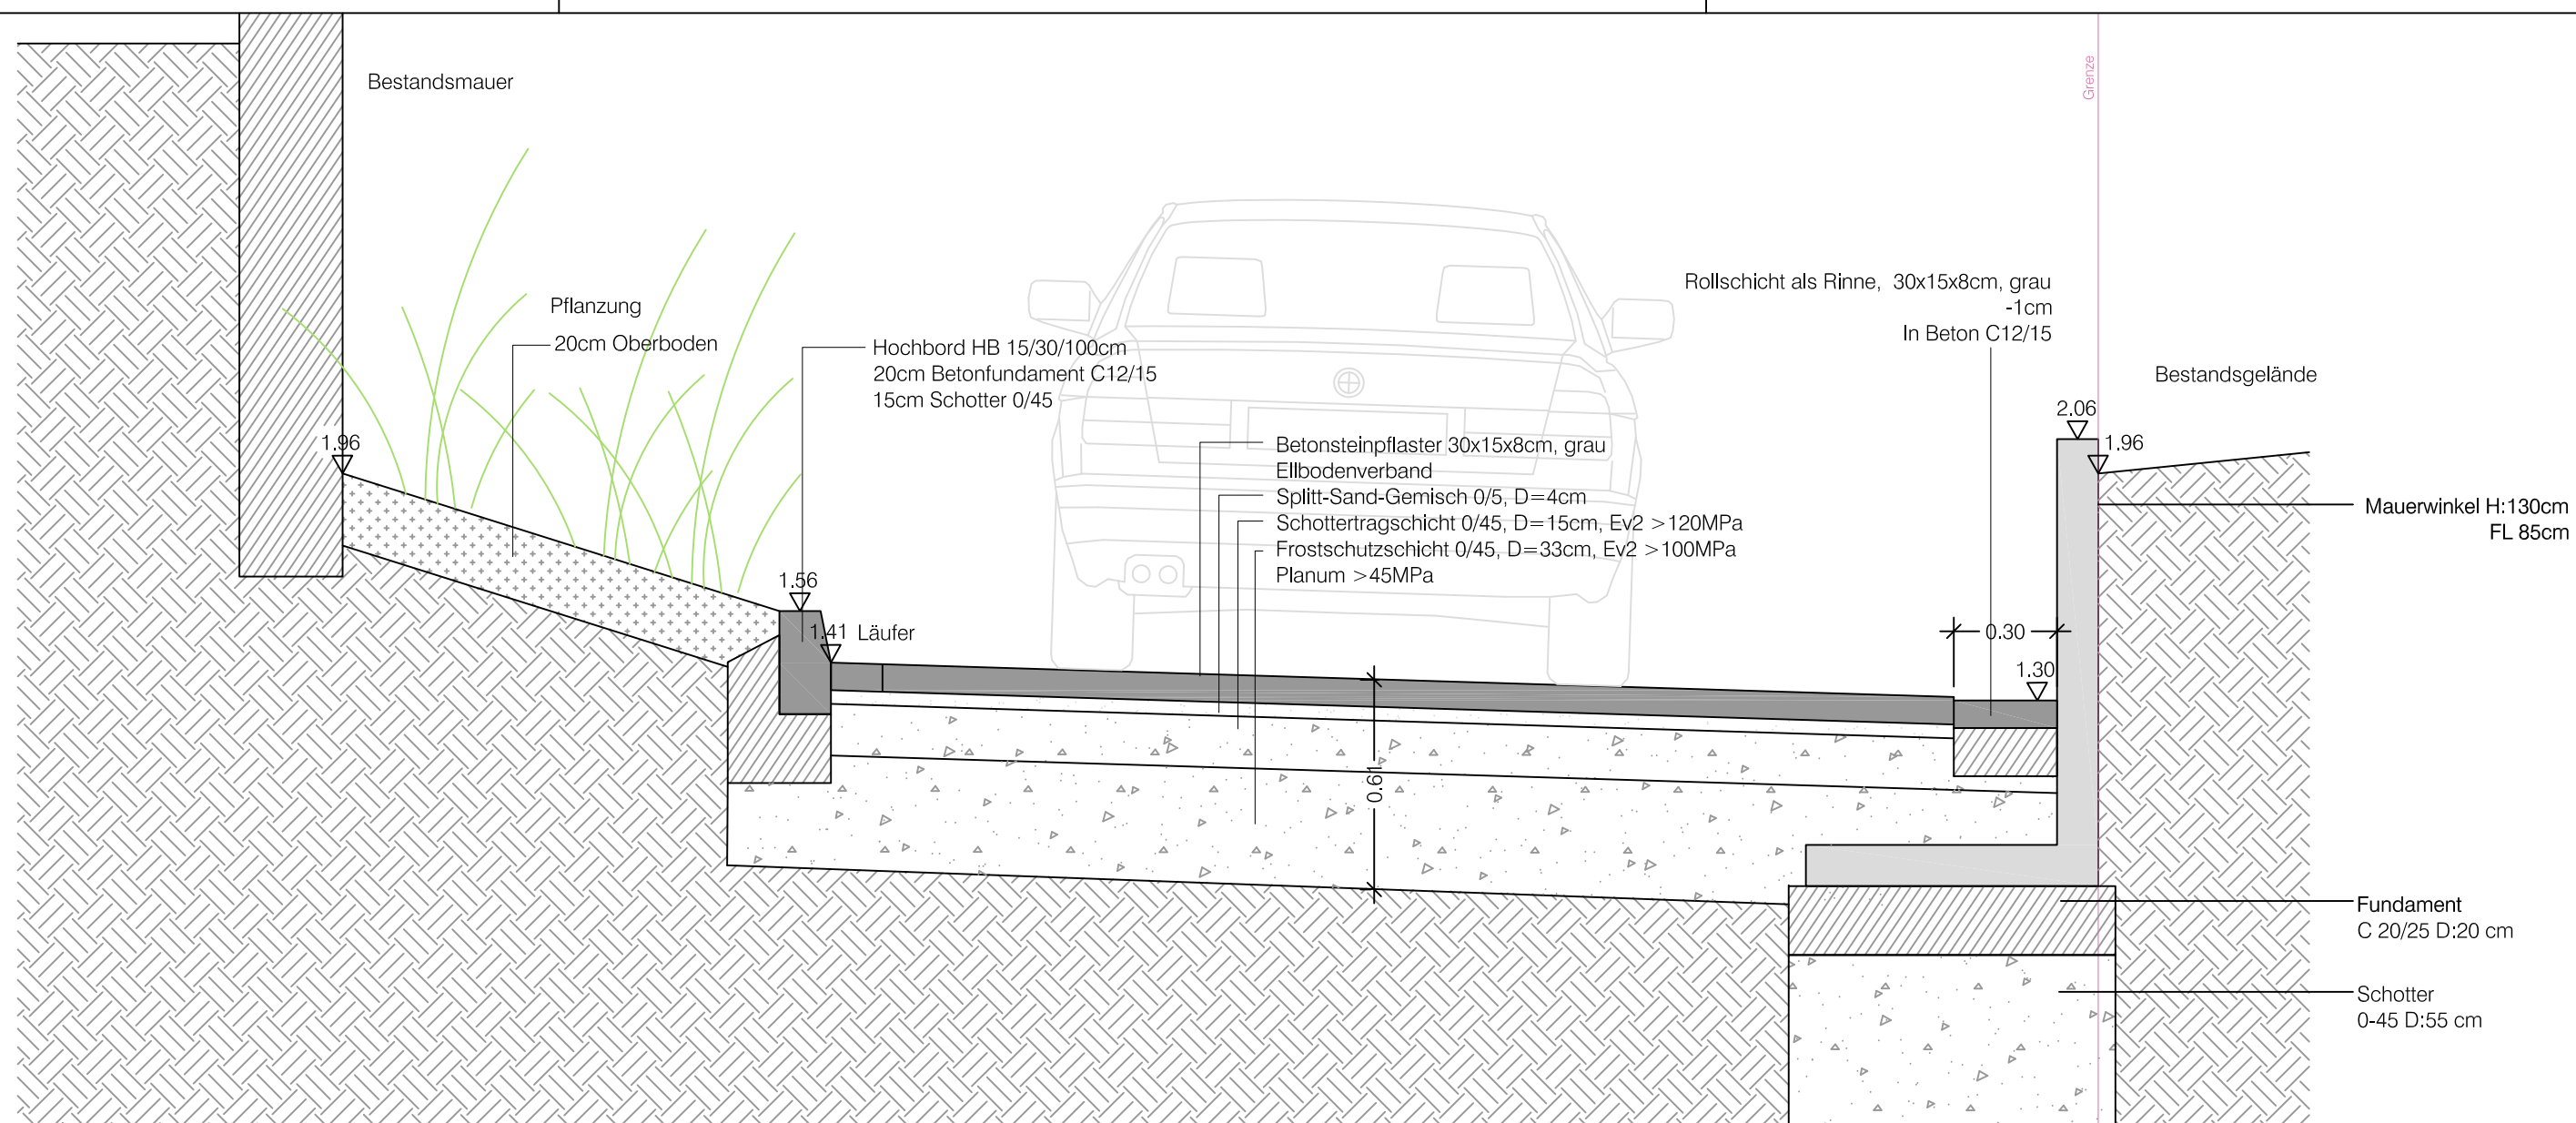

Auftraggeber:

Valetta GmbH
Haus Malta
Kalker Hauptstraße 22-24
51103 Köln

Format: DIN A2

Maßstab im Original: 1:20

Datum: 07.02.2018

Bearbeiter: rg

Plan-Nr.: 5.10

Freianlagen St. Maximilian
Kolbe Altenpflegeheim,
Hamburg Wilhelmsburg

Ausführungsplanung

Regeldetails und Schnitte

Vorzug

Im Löwental 76
45239 Essen
Fon 0201.747361-0
Fax 0201.747361-10

www.dtp-essen.de
post@dtp-essen.de

Planungsbüro DTP
Landschaftsarchitekten GmbH
- - -
Landschaftsarchitektur
Stadtentwicklung
Umweltplanung

Alle Baumaße sind vor der Ausführung vom Unternehmer auf ihre Richtigkeit zu prüfen und nachzurechnen. Unstimmigkeiten, die sich aus im Plan angegebenen Maßen und den tatsächlichen Gegebenheiten auf der Baustelle ergeben, sind vor Arbeitsbeginn mit der Bauleitung zu klären, andernfalls haftet der Unternehmer.

genehmigt durch

Unterschrift

Datum