
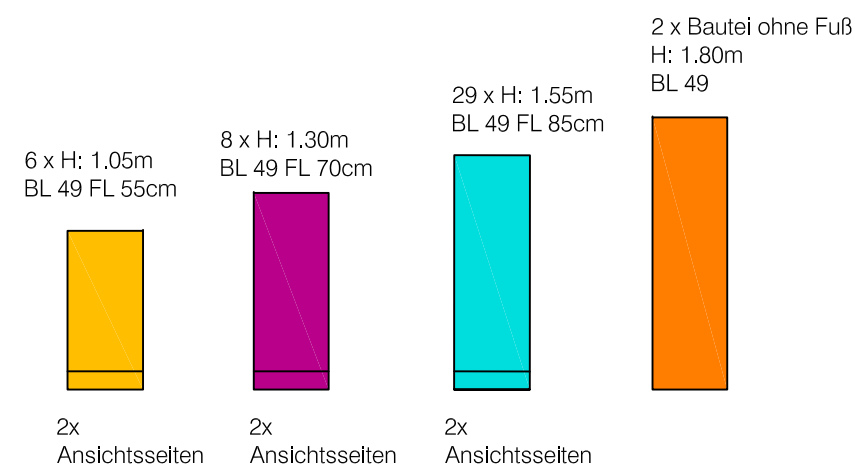
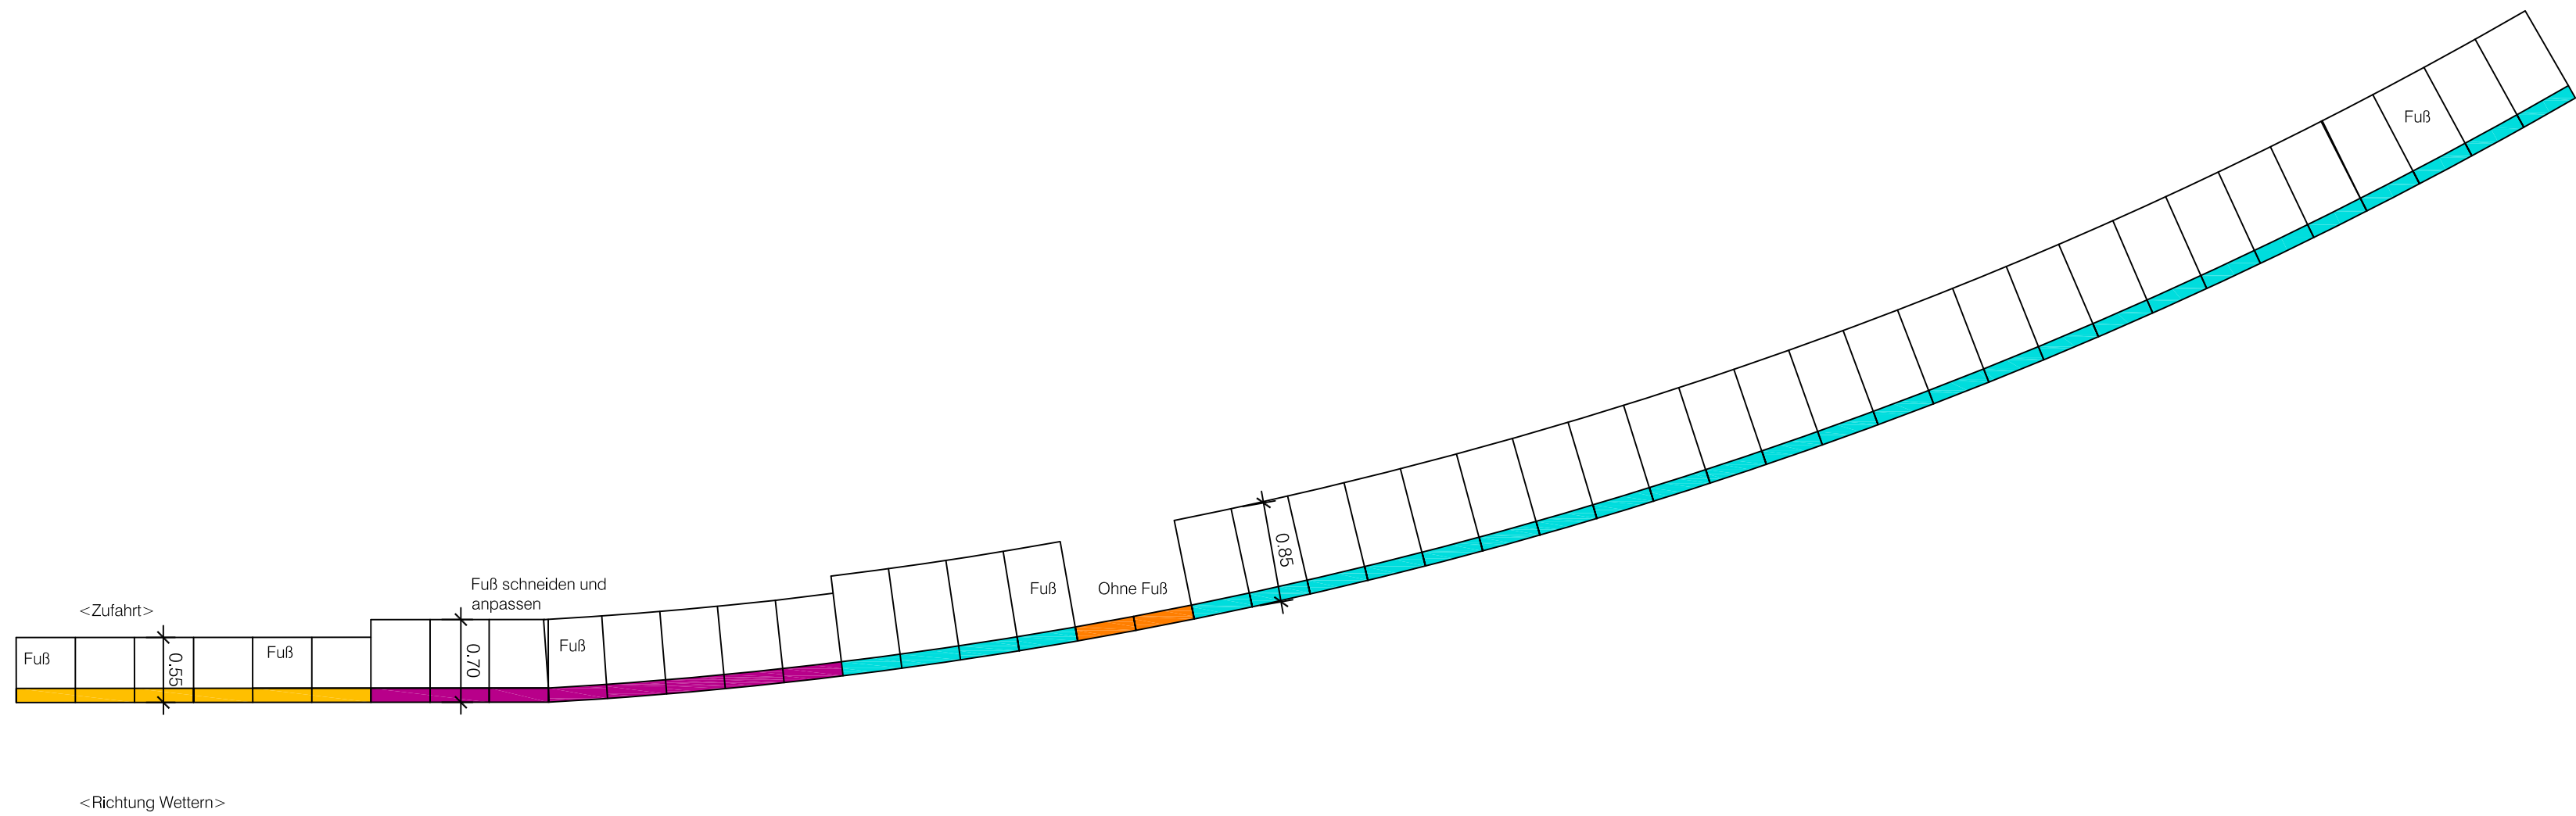


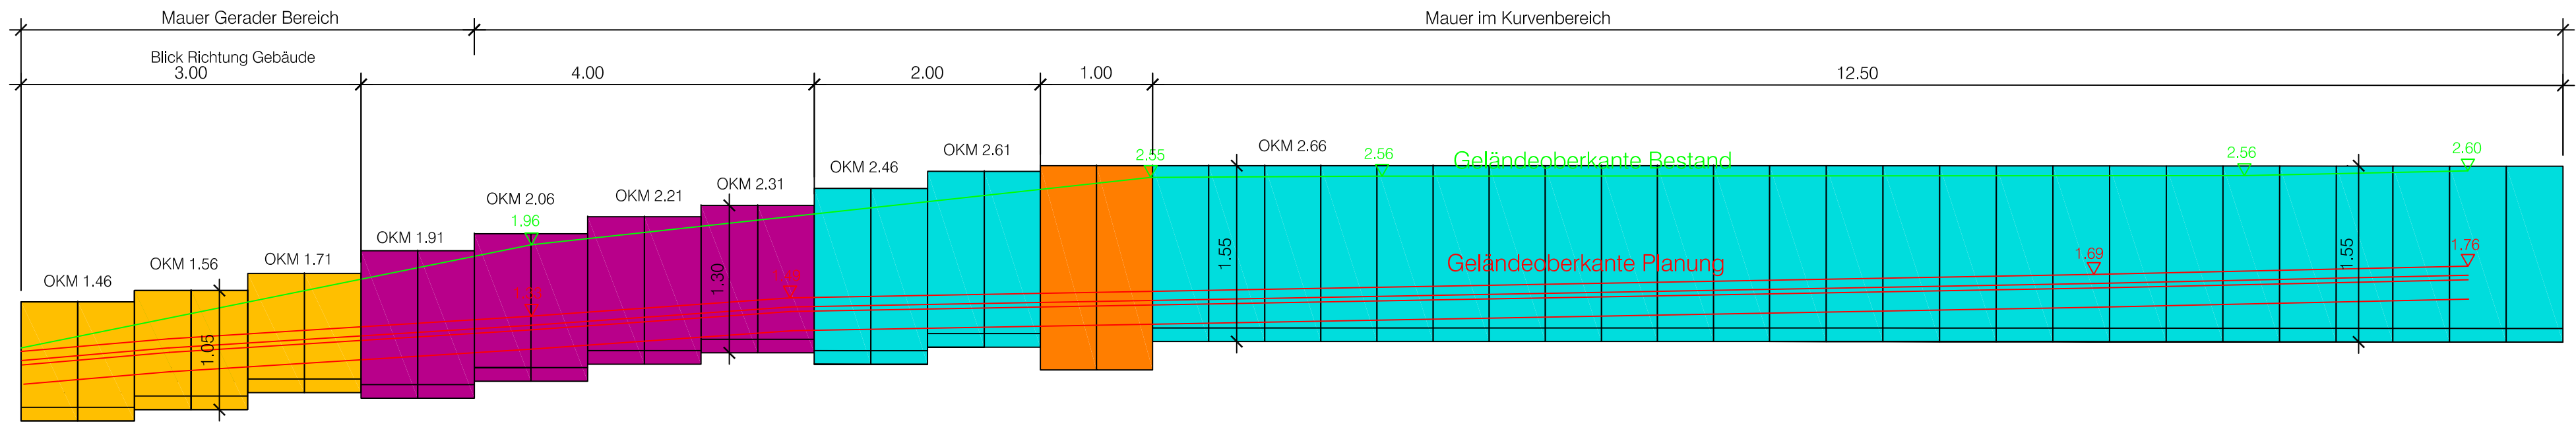

G				
F				
E				
D				
C				
B				
A				
Nr.	Änderung	gez.	gepr.	Datum

Auftraggeber:

Valetta GmbH
Haus Malta
Kalker Hauptstraße 22-24
51103 Köln

Freianlagen St. Maximilian
Kolbe Altenpflegeheim,
Hamburg Wilhelmsburg

Format: DIN A2

Maßstab im Original: 1:50

Datum: 07.02.2018

Bearbeiter: rg

Plan-Nr.: 5.11

Im Löwental 76
45239 Essen
Fon 0201.747361-0
Fax 0201.747361-10

www.dtp-essen.de
post@dtp-essen.de

Planungsbüro DTP
Landschaftsarchitekten GmbH
- - -
Landschaftsarchitektur
Stadtentwicklung
Umweltplanung

Alle Baumaße sind vor der Ausführung vom Unternehmer auf ihre Richtigkeit zu prüfen und nachzurechnen, Unstimmigkeiten, die sich aus im Plan angegebenen Maßen und den tatsächlichen Gegebenheiten auf der Baustelle ergeben, sind vor Arbeitsbeginn mit der Bauleitung zu klären, andernfalls haftet der Unternehmer.

genehmigt durch

Unterschrift

Datum