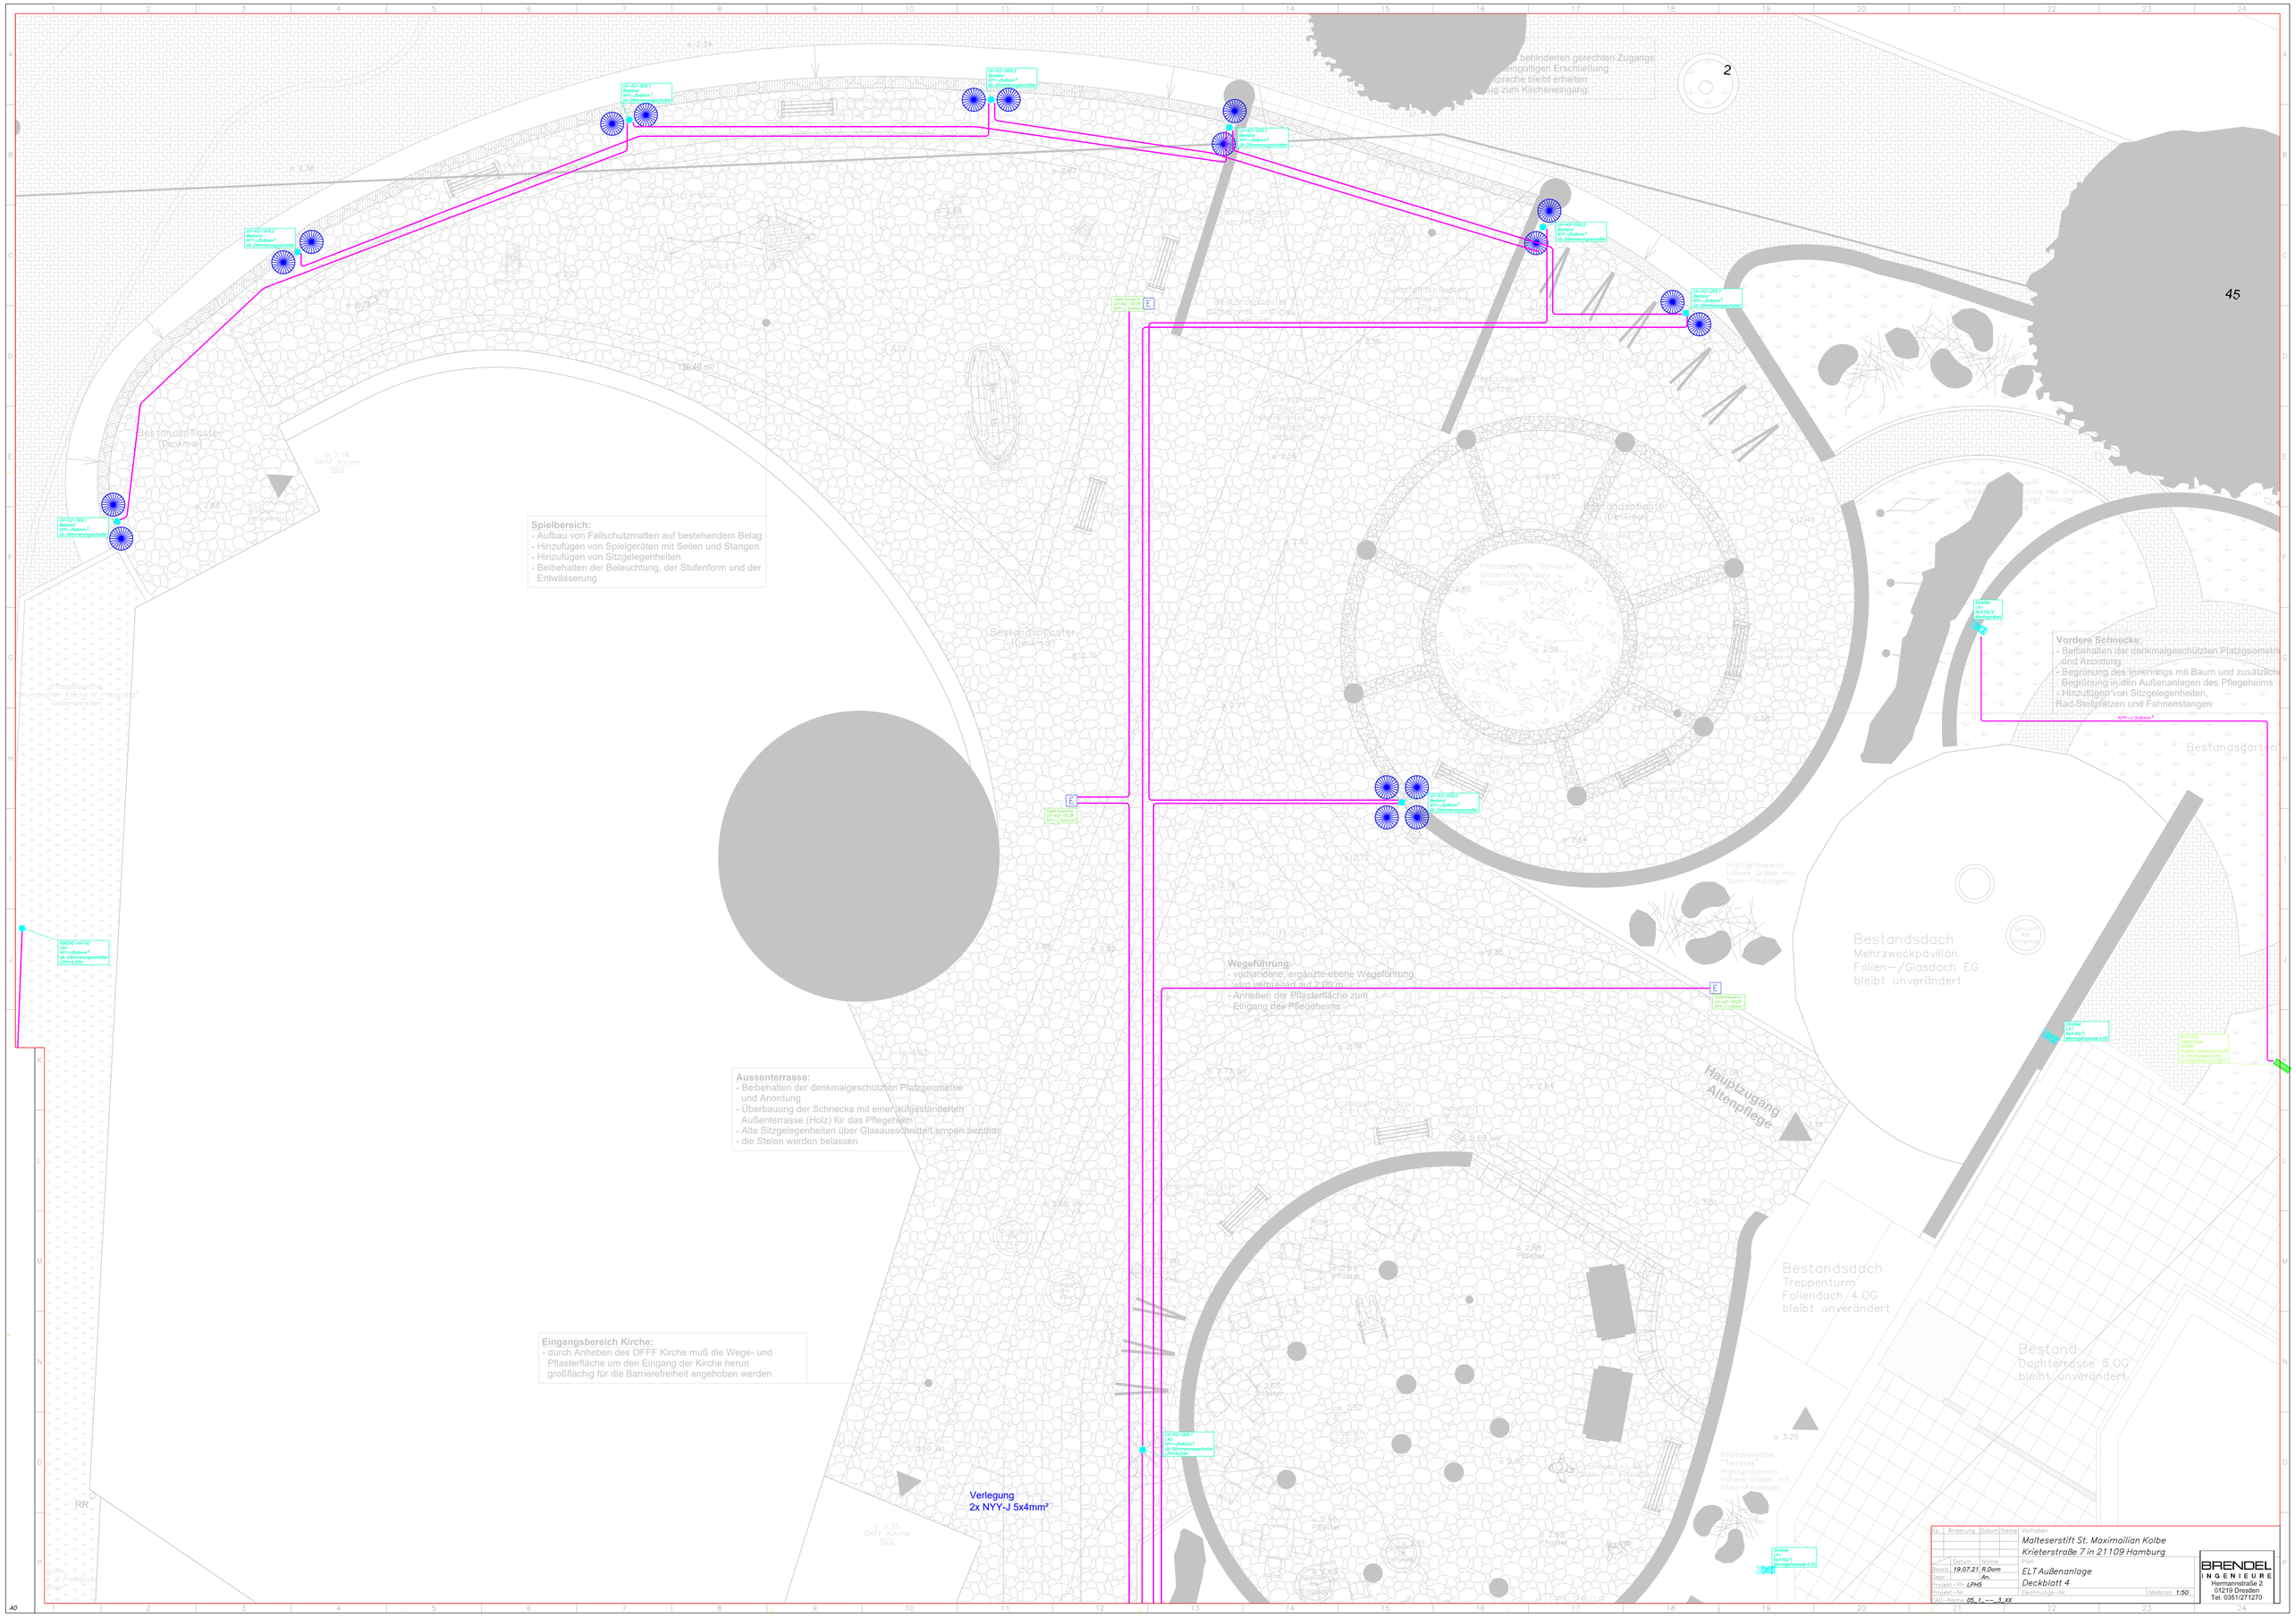
Spielbereich:
- Aufbau von Fallschutzmatten auf bestehendem Belag
- Hinzufügen von Spielgeräten mit Seilen und Stangen
- Hinzufügen von Sitzgelegenheiten
- Beibehalten der Beleuchtung, der Stufenform und der Entwässerung
Aussenterrasse:
- Beibehalten der denkmalgeschützten Platzgeometrie und Anordung
- Überbauung der Schnecke mit einer aufgeständerten Außenterrasse (Holz) für das Pflegeheim
- Alte Sitzgelegenheiten über Glasausschnitte/Lampen sichtbar
- die Stelen werden belassen
Eingangsbereich Kirche:
- durch Anheben des OFFF Kirche muß die Wege- und Pflasterfläche um den Eingang der Kirche herun großflächig für die Barrierefreiheit angehoben werden
Wegeführung:
- vorhandene, ergänzte ebene Wegeführung wird vertraulard auf 2,00 m
- Anheben der Pflasterfläche zum Eingang des Pflegeheims
Vordere Schnecke:
- Beibehalten der denkmalgeschützten Platzgeometrie und Anordung
- Begrünung des Innenrings mit Baum und zusätzlich Begrünung in den Außenanlagen des Pflegeheims
- Hinzufügen von Sitzgelegenheiten,
Rad-Stellplätzen und Fahnenstangen
Verlegung
2x NYY-J 5x4mm²
Bestandsdach
Mehrzweckpavillon
Folien-/Glasdach EG
bleibt unverändert
Bestandsdach
Treppenturm
Foliendach/4.OG
bleibt unverändert
Bestand
Dachterrasse 5.OG
bleibt unverändert
Hauptzugang
Altenpflege
Bestandsgarten
Bestandspflaster
(Denkmal)
136,40 m²
Pflanzbereiche
Highlightbereich
höhere Gräser mit
Stele-Findlinge
Pflanzbereiche
Terrasse
Highlightbereich
höhere Gräser mit
Stele-Findlinge
Pflanzbereiche
Pflanzbereiche "Schnecke"
Gräserstreifen
Platzgestaltung
Pflanzbereiche
Pflanzbereiche
Gräserstreifen
Pflanzbereiche
Gräserstreifen
Pflanzbereiche
Gräserstreifen