

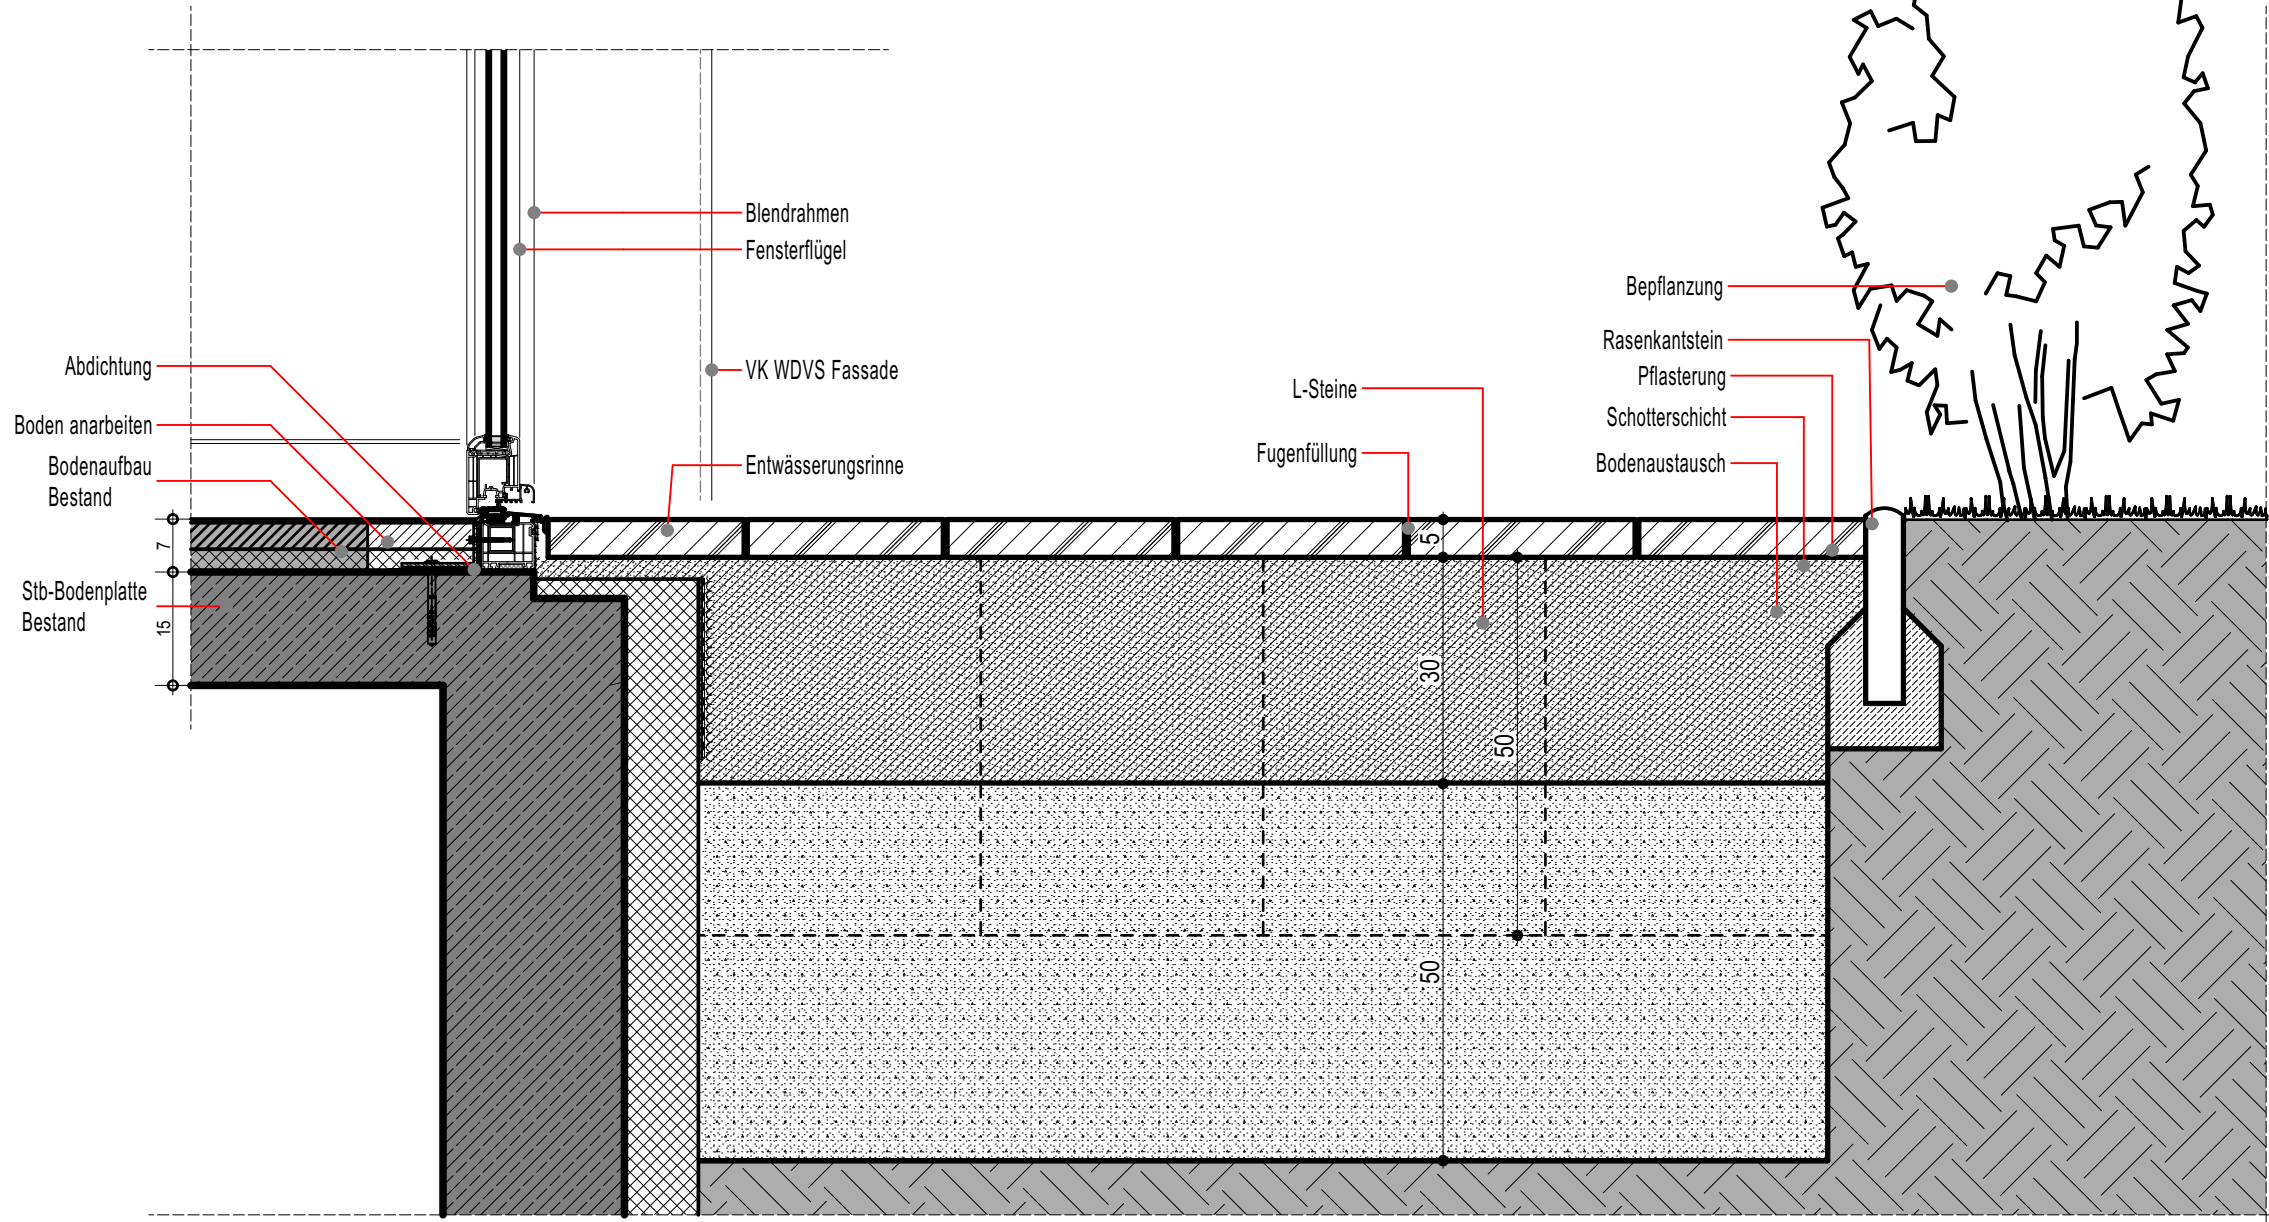


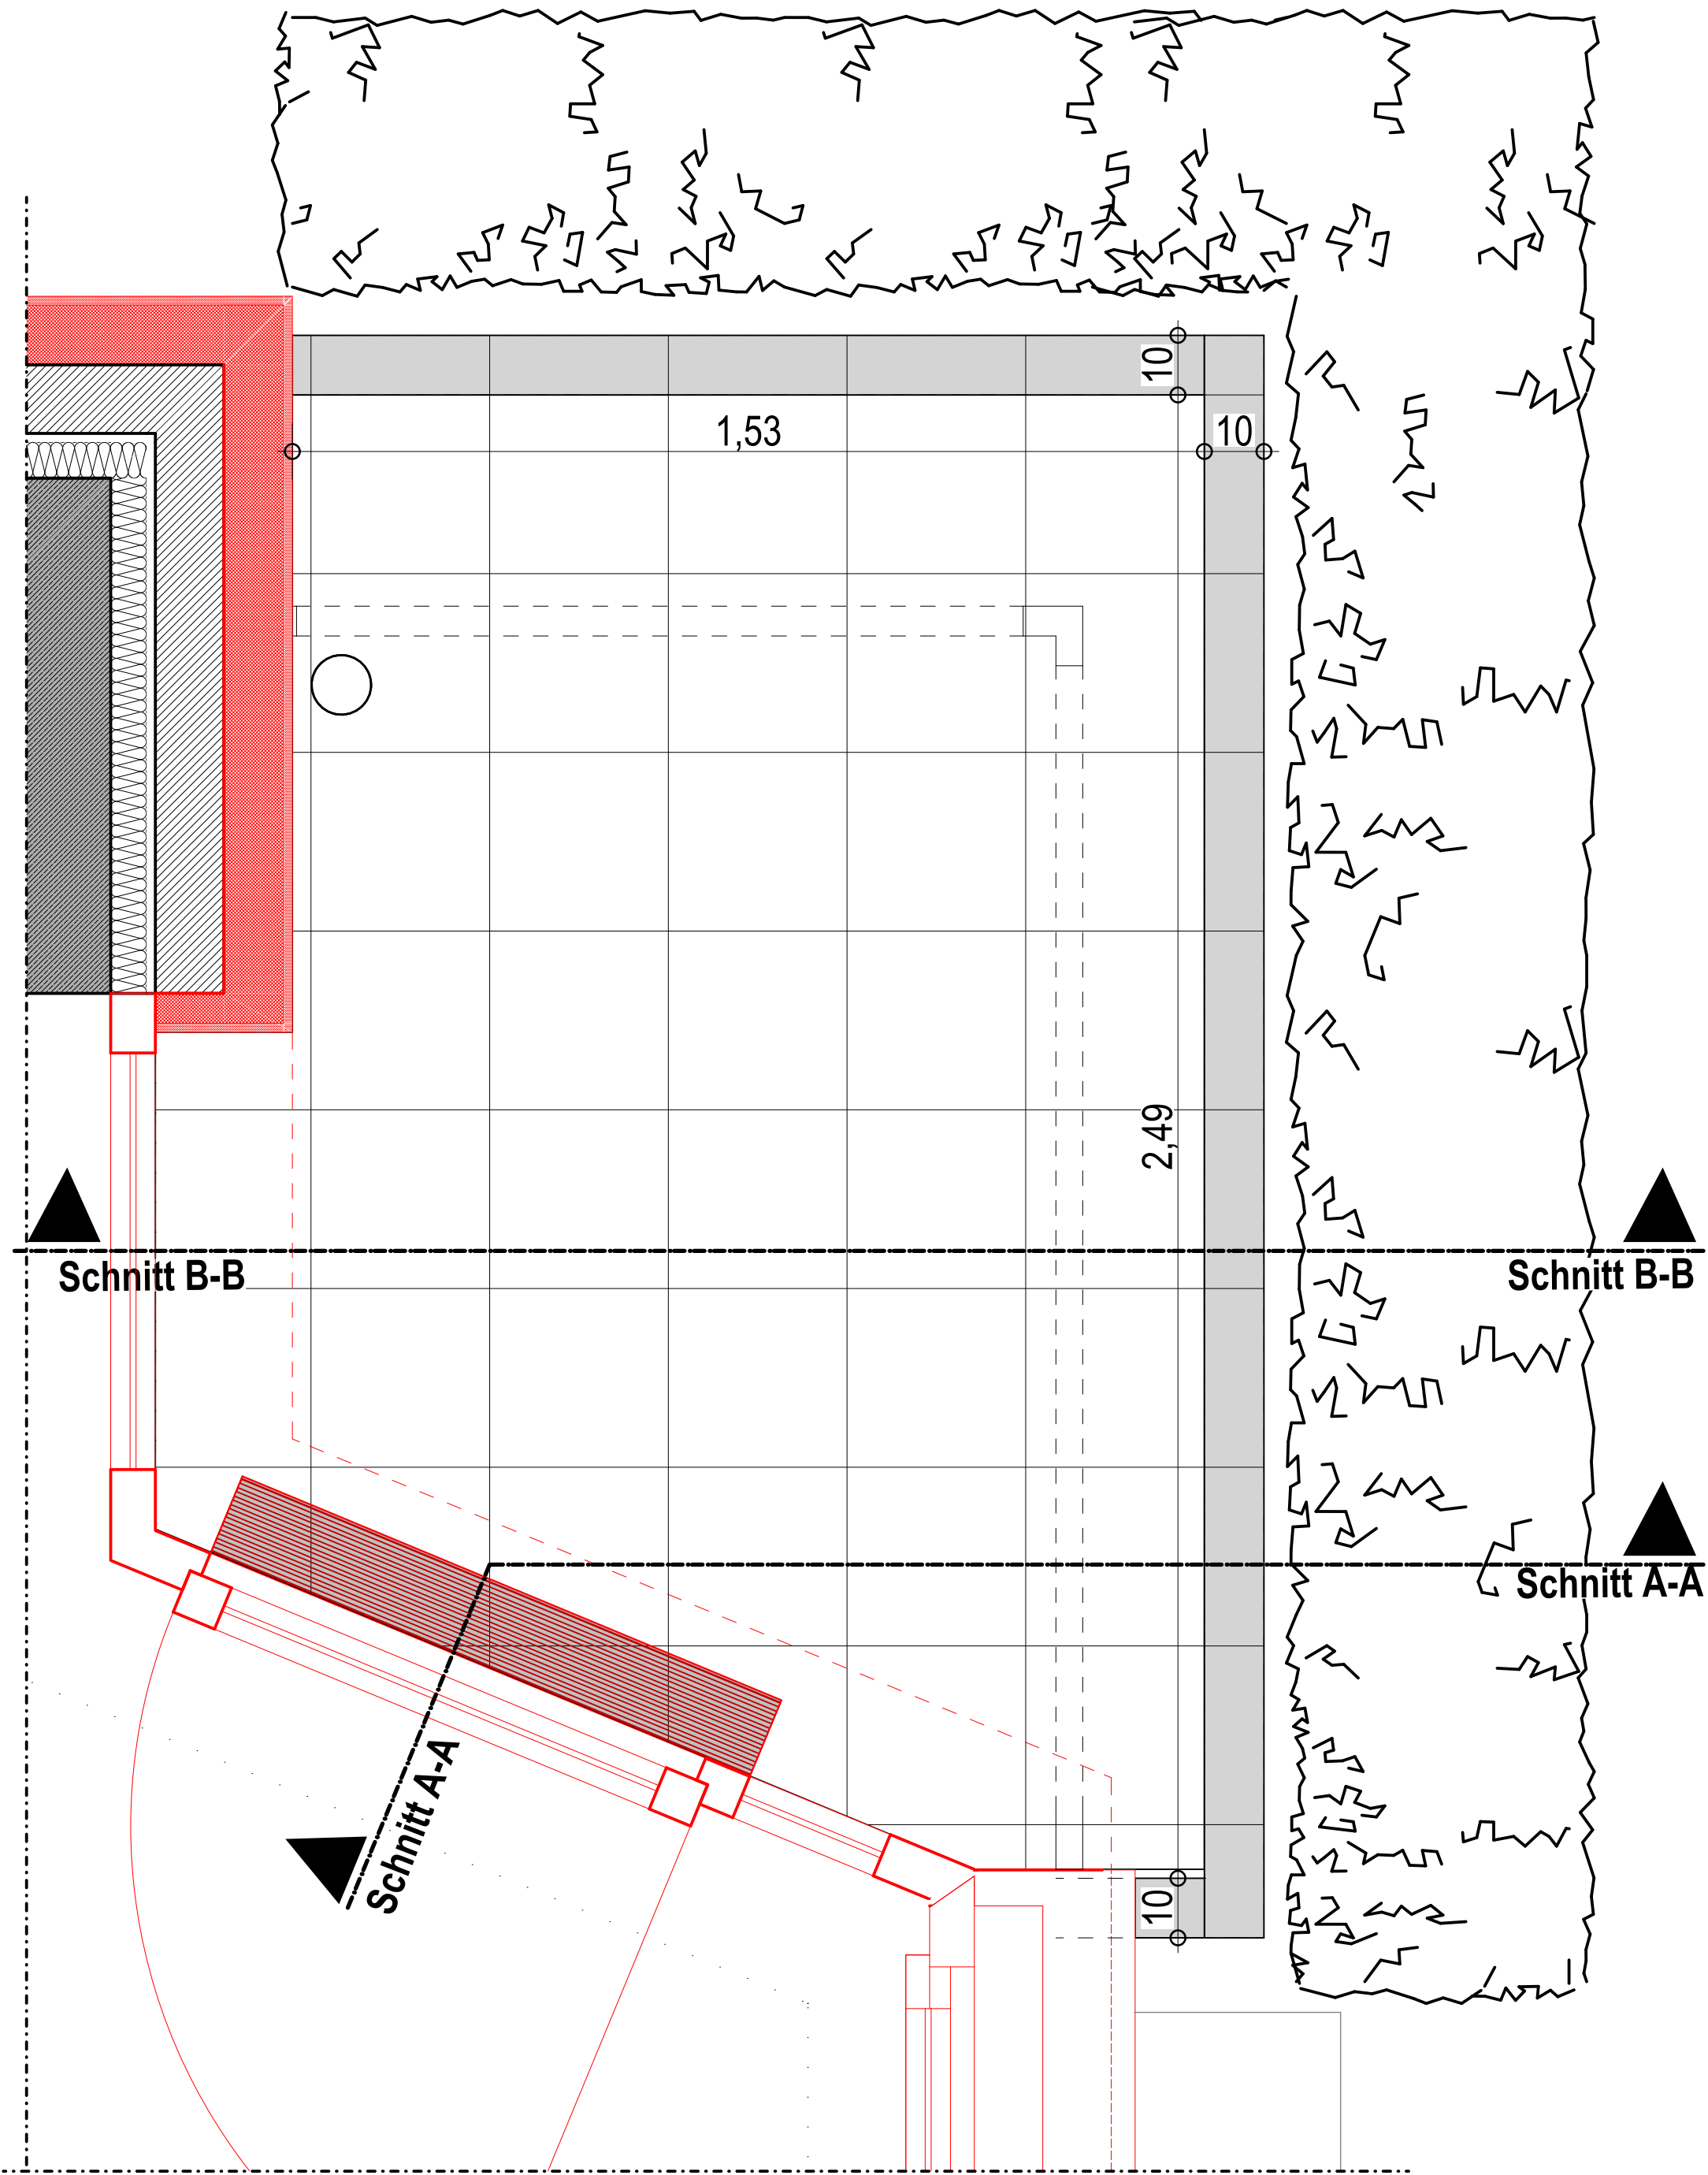


Schnitt B-B

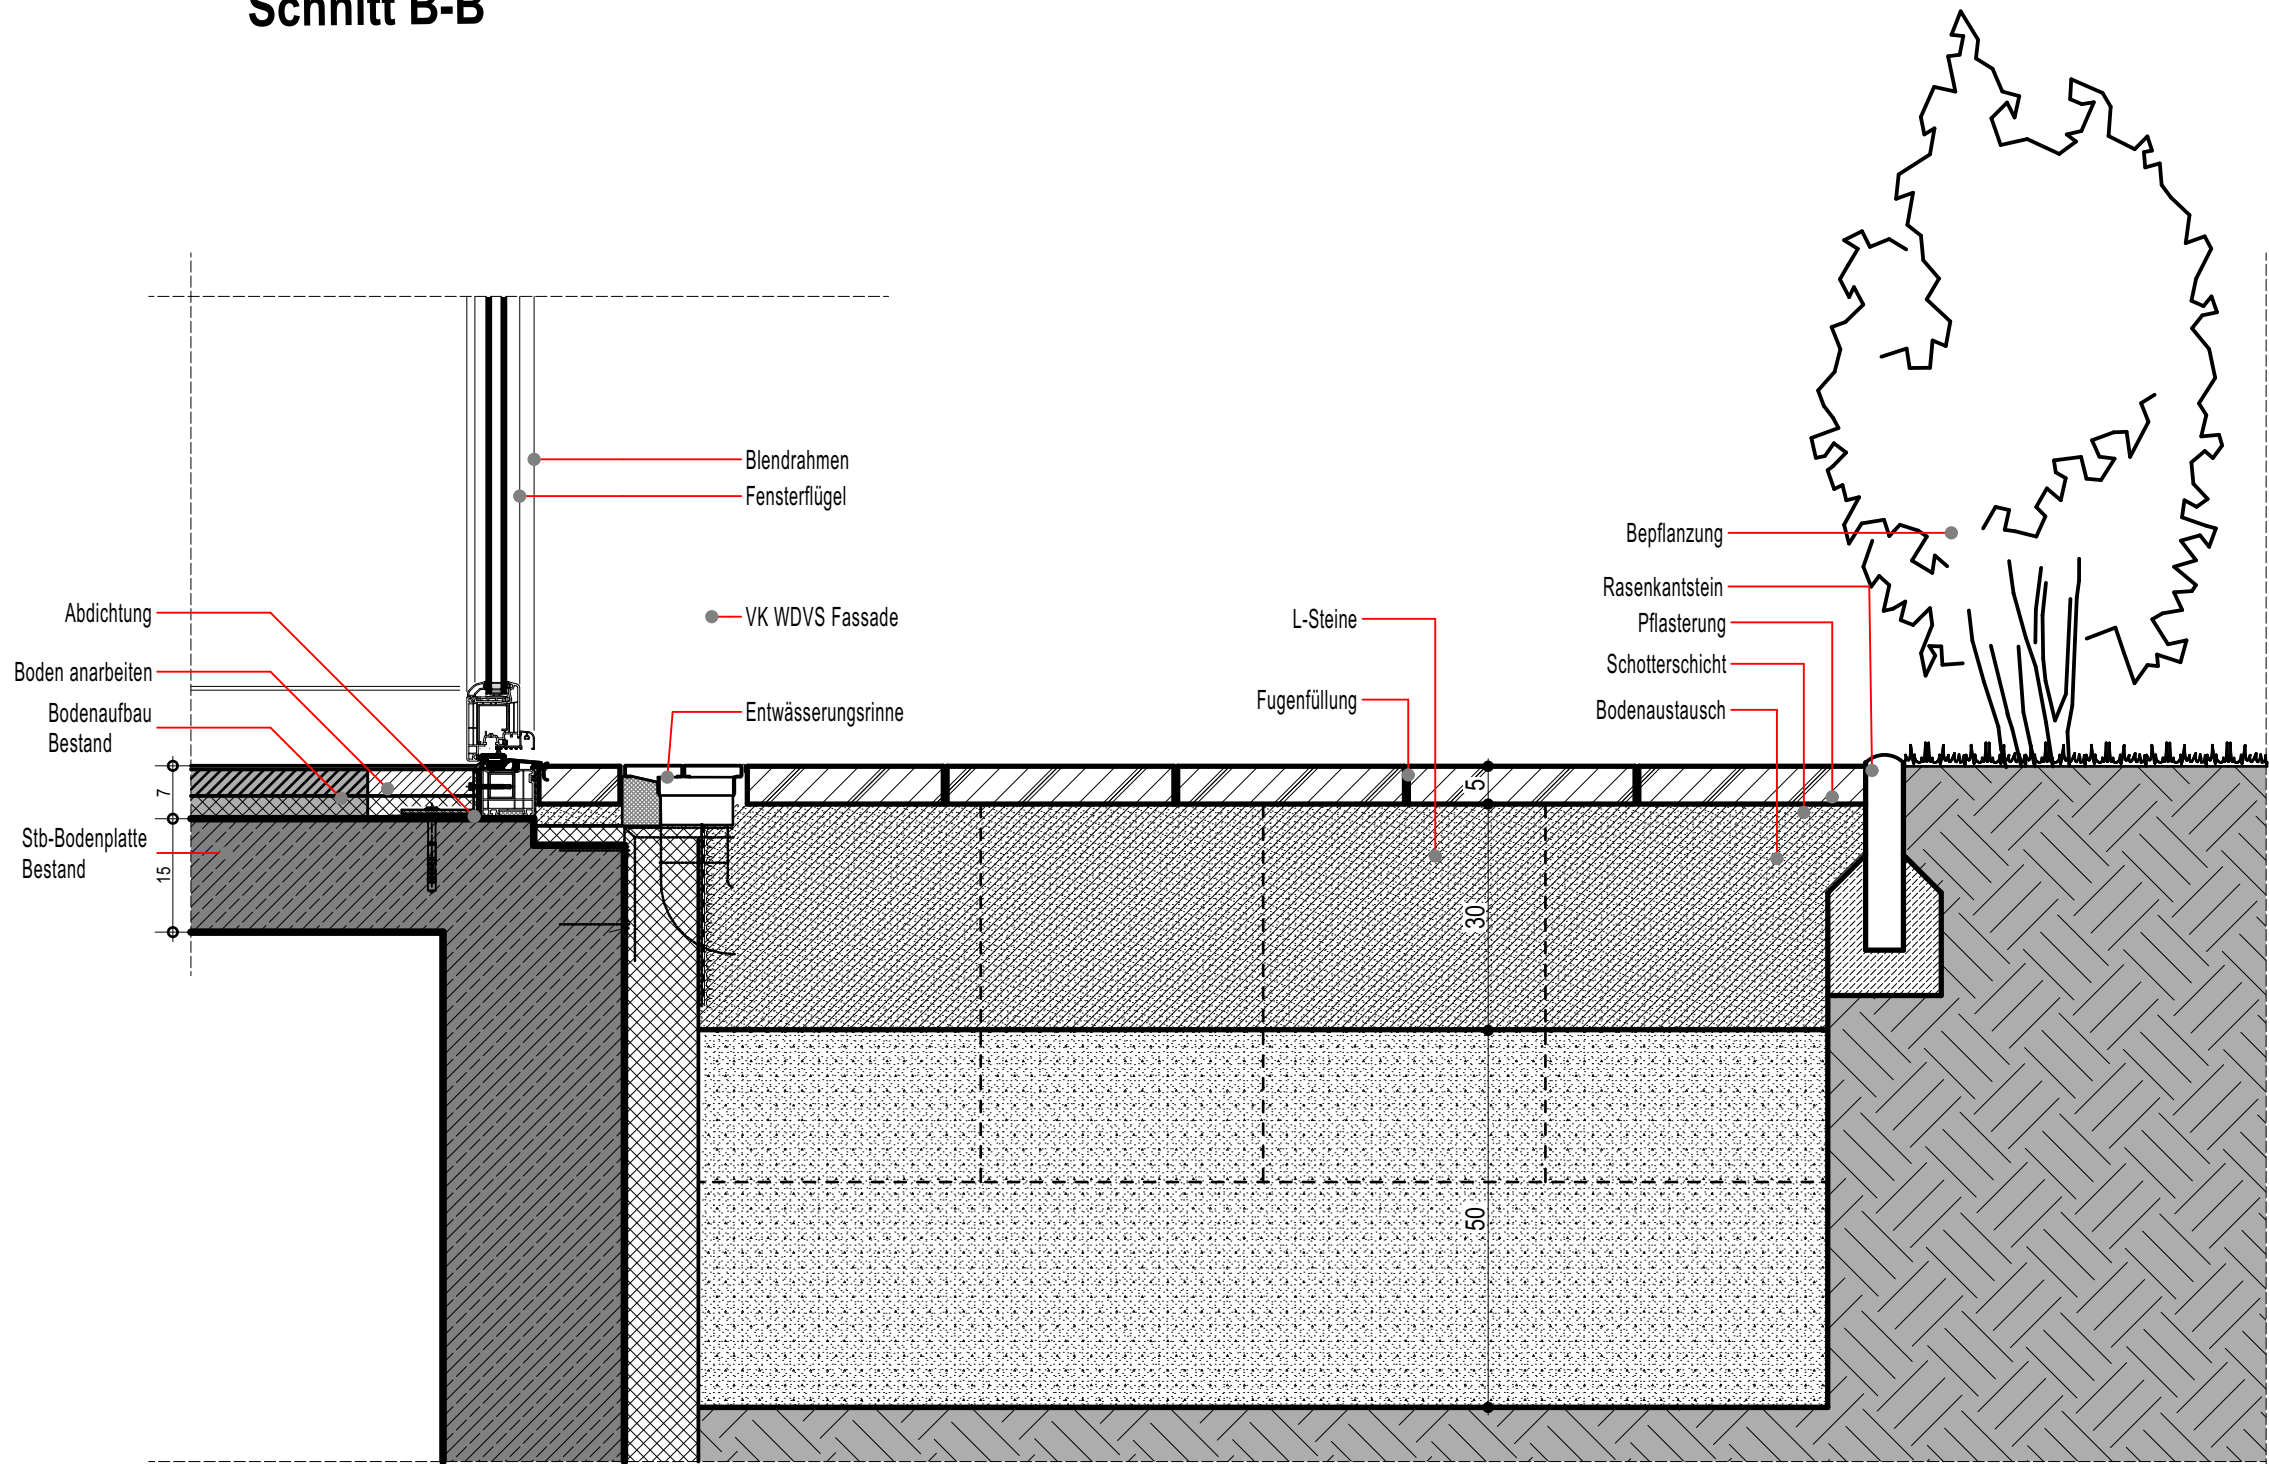

Schnitt A-A

Index	Änderungen-ID	Änderungen-Name	Datum
02	02- A	L-Steine	20.08.2026

Alle Maße sind am Bau zu überprüfen!
Unstimmigkeiten sind der Bauleitung sofort mitzuteilen.

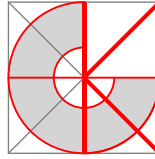 KERSTING + GALLHOFF ARCHITEKTEN Königstrasse 50 47051 Duisburg Tel. 0203 - 34 69 39 - 0 Fax 0203 - 34 69 39 - 10 e-mail: mail@kersting-gallhoff.de									
Bauherr:		Valletta GmbH							
		Erna-Scheffler-Straße 2 51103 Köln							
Projekt:		Bauliche Ergänzungen Malteserstift St. Maximilian Kolbe Krieterstraße 7, 21109 Hamburg-Wilhelmsburg							
Inhalt:		Details Altbau Terrasse Bestand							
		341-17							
Maßstab:	Größe:	Gez.:	Erstelldatum:	Speicherdatum:	Phase:	Inhalt:	Bauteil:	Ebene:	Index:
1:10	84 / 41	AB	04.10.2016	20.08.2026		533 351 12			02