




Lageplan M. 1 : 250

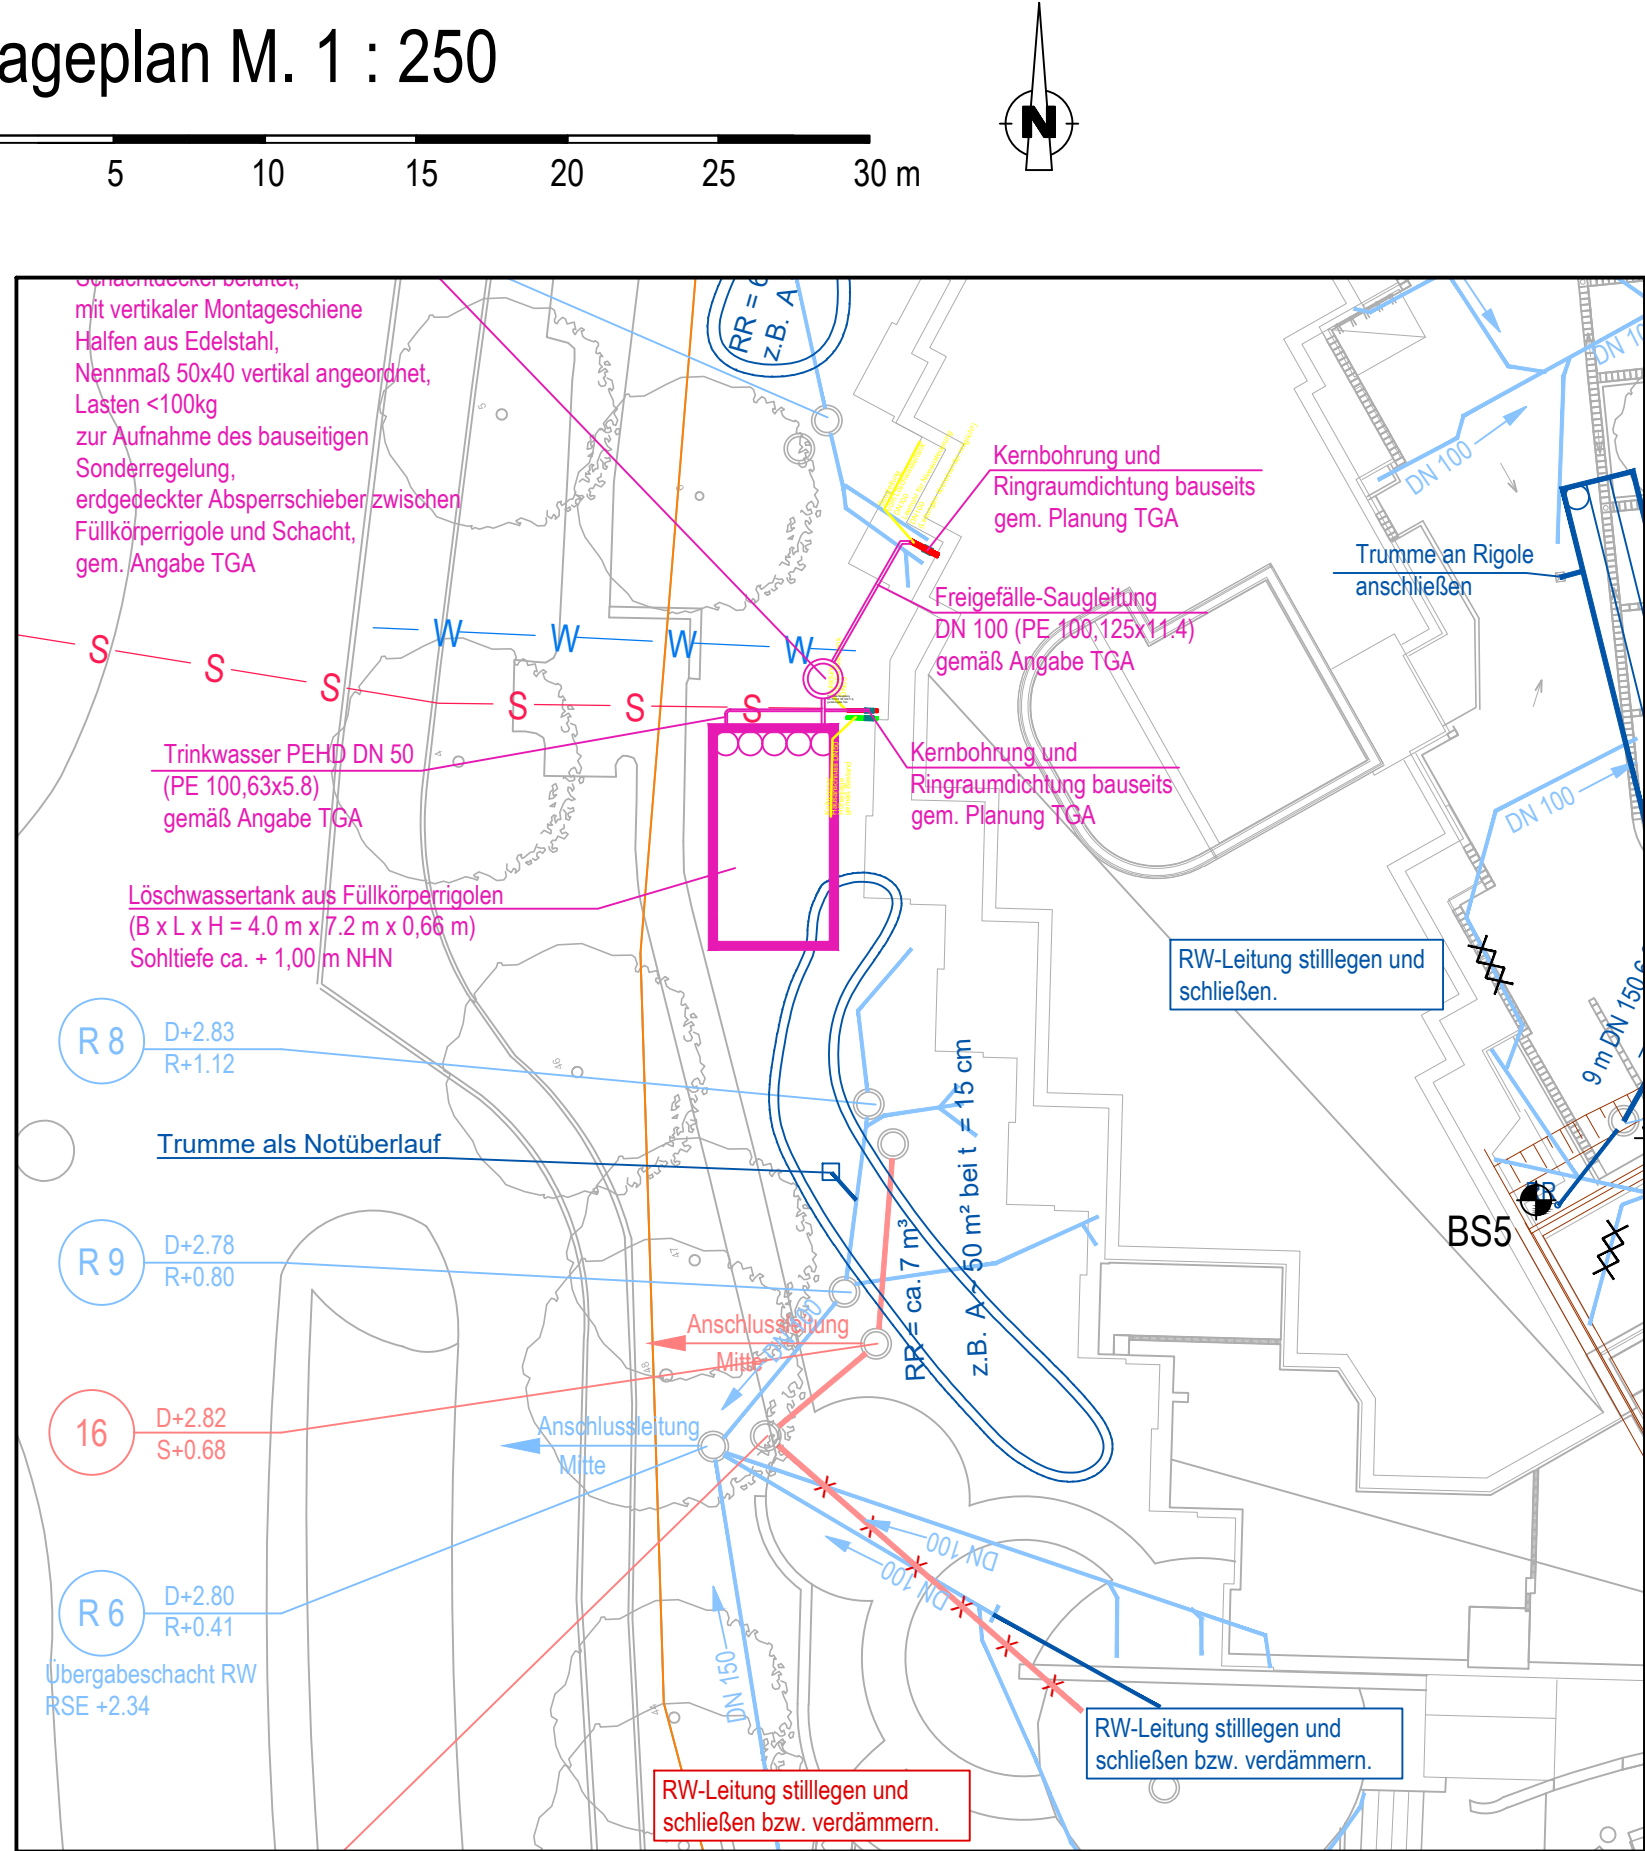


Detail M. 1 : 25
Schnitt B-B

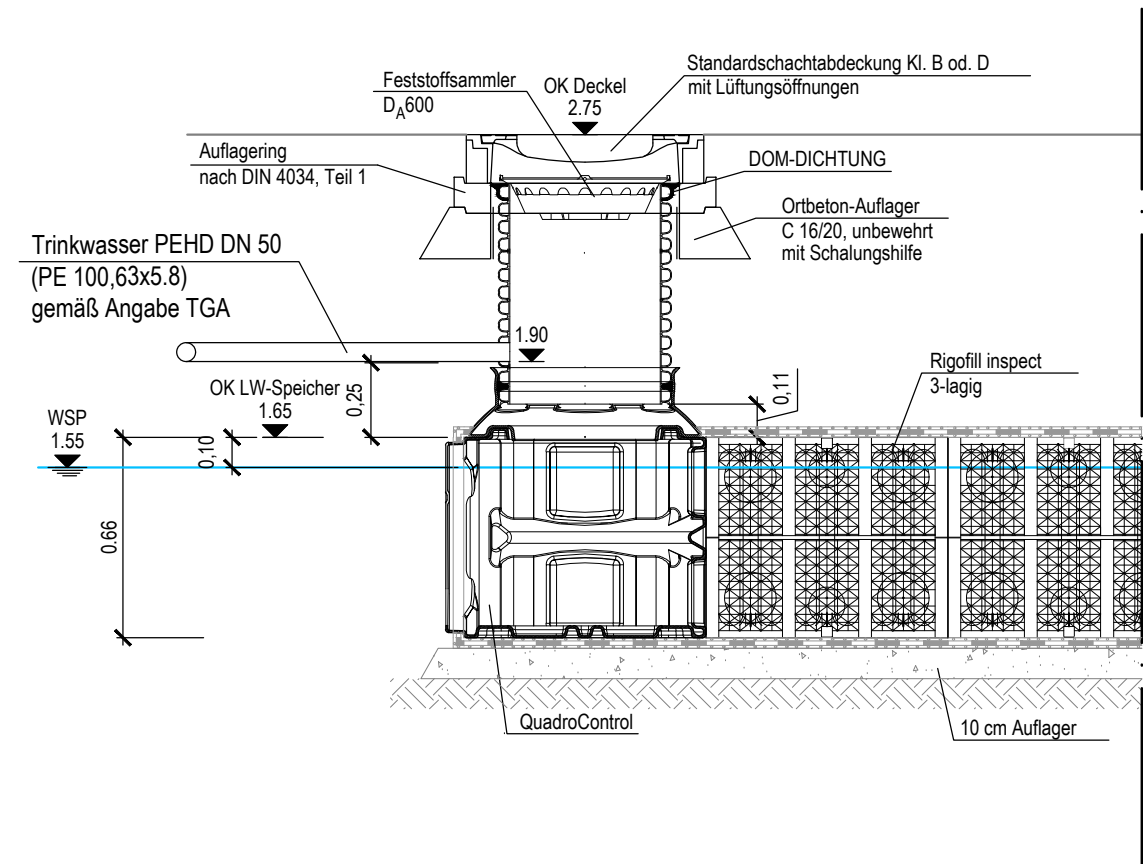

Detail M. 1 : 25
Löschwassertank aus Füllkörperrigolen
(B x L x H = 4.0 m x 7.2 m x 0.66 m)
Sohlentiefe ca. + 1,00 m NNN

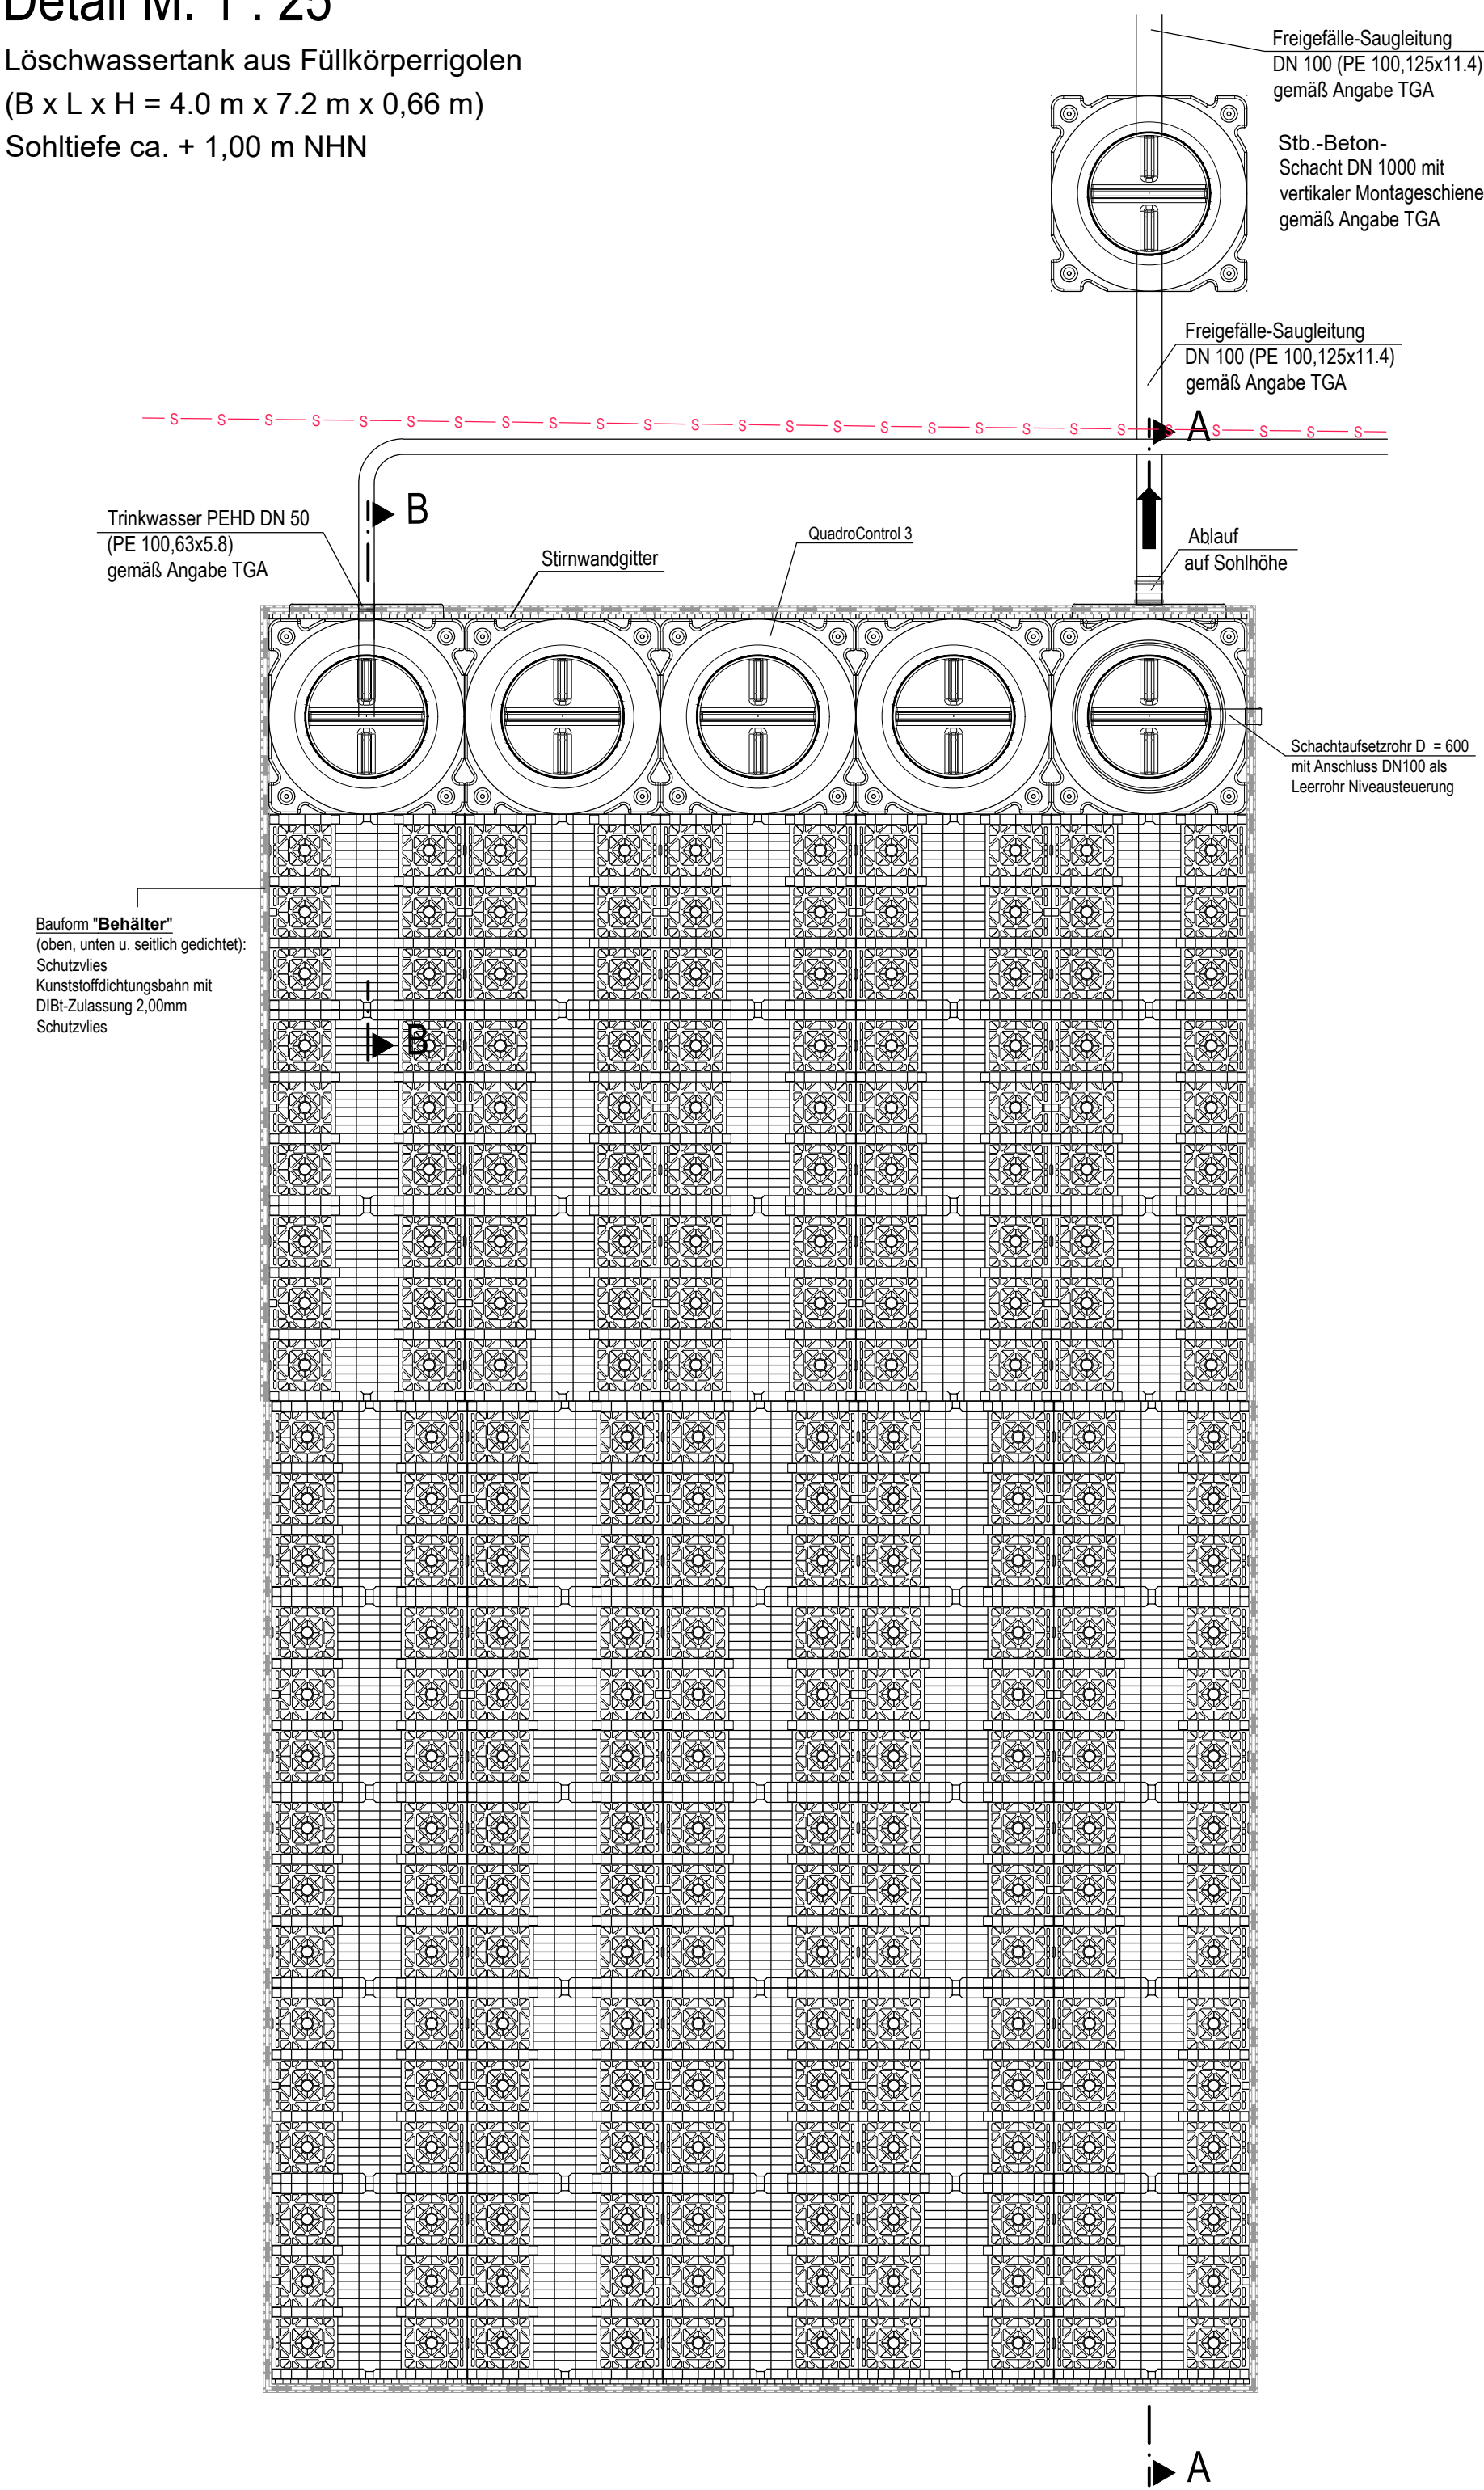

Detail M. 1 : 25
Schnitt A-A

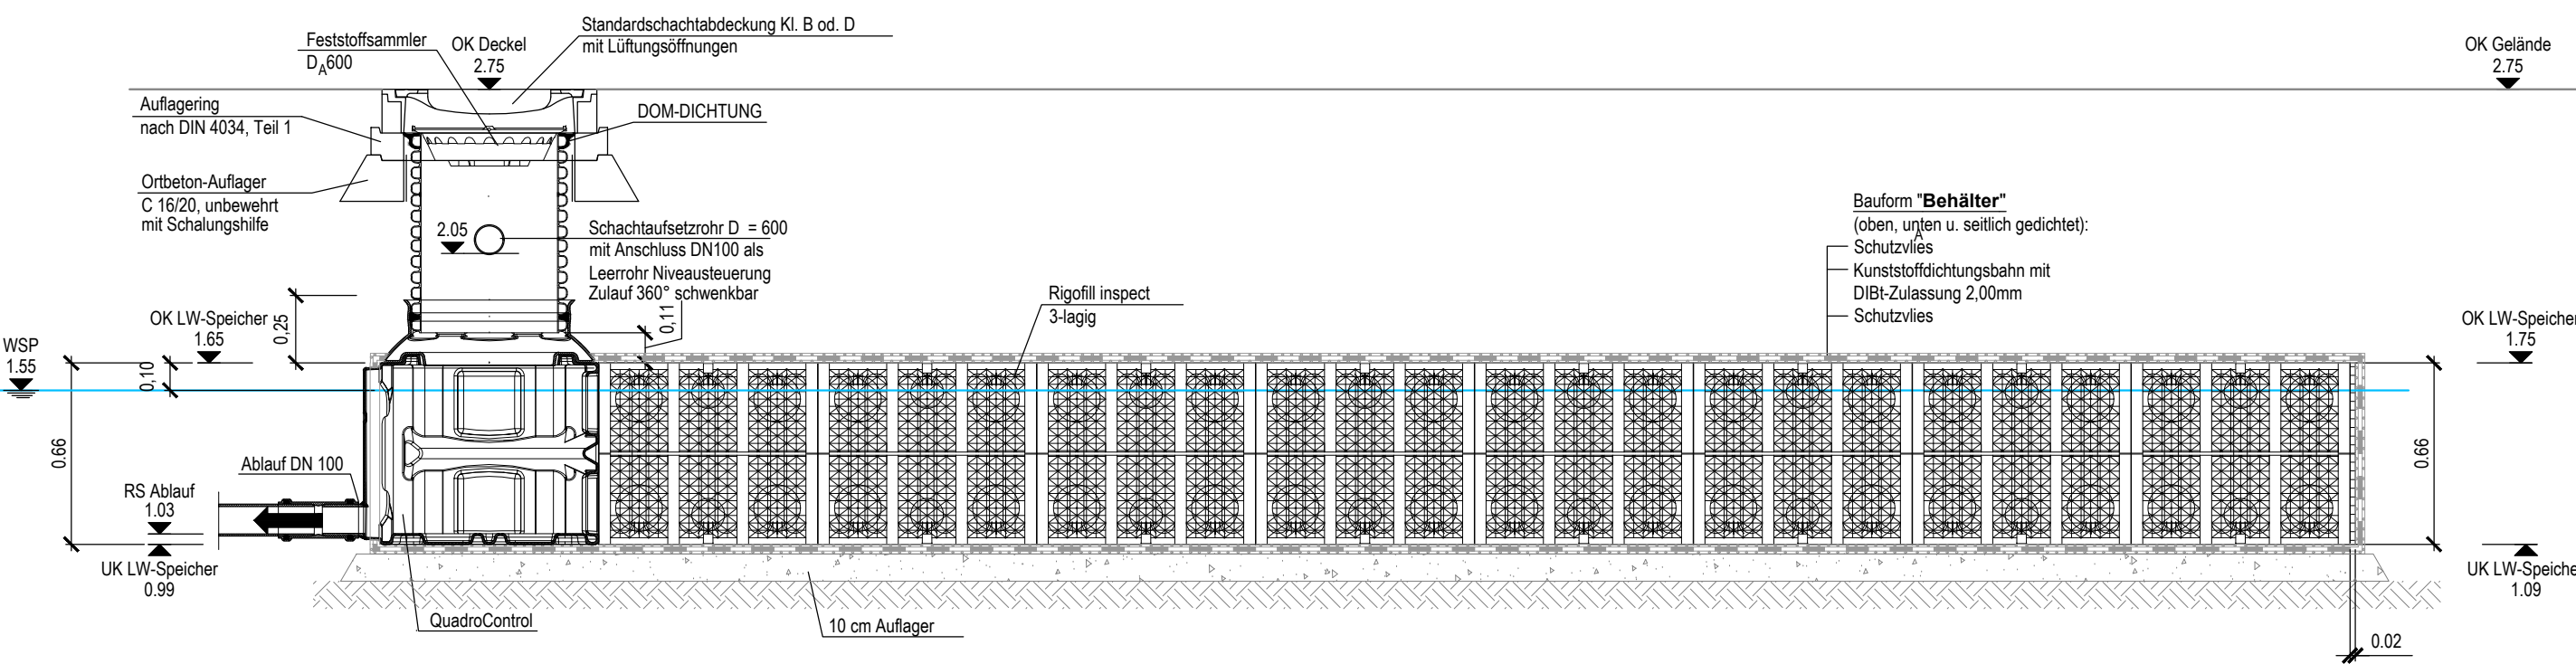

- A U S F Ü H R U N G S P L A N U N G -

Höhenbezugssystem: Sämtliche Höhenangaben im System DHHN92
Lagestatussystem: ETRS 89 - GK - Abbildung (LS 100)

Index	Änderungen und Ergänzungen	Bauzeit	Fertigstellung	Datum

NEUMANN Beratende Ingenieure GmbH Wasserwirtschaft • Umwelttechnik Stadtentwässerung • Strassenbau Plan 5 • 20095 Hamburg • Tel. 040/33 55 22 Fax 040/32 65 33 • www.neumann-ing.de	Projekt: 840 18	Beauftragter: W. Sandoz
	Datum: 04. Zeichnungsset 01.02.2020	Verfasser: 13.03.2020
zur Abstimmung Telefonkonferenz 17.03.2020		
Bauherr: Valletta GmbH Erna-Scheffler-Straße 2, 51103 Köln		
Bauvorhaben: Malteserstift Krieterstraße 7		
Planinhalt: Lageplan und Detail Löschwassertank		