AUSGABE	Ä-NR	ÄNDERUNG	DATUM	I-ID	GEZ

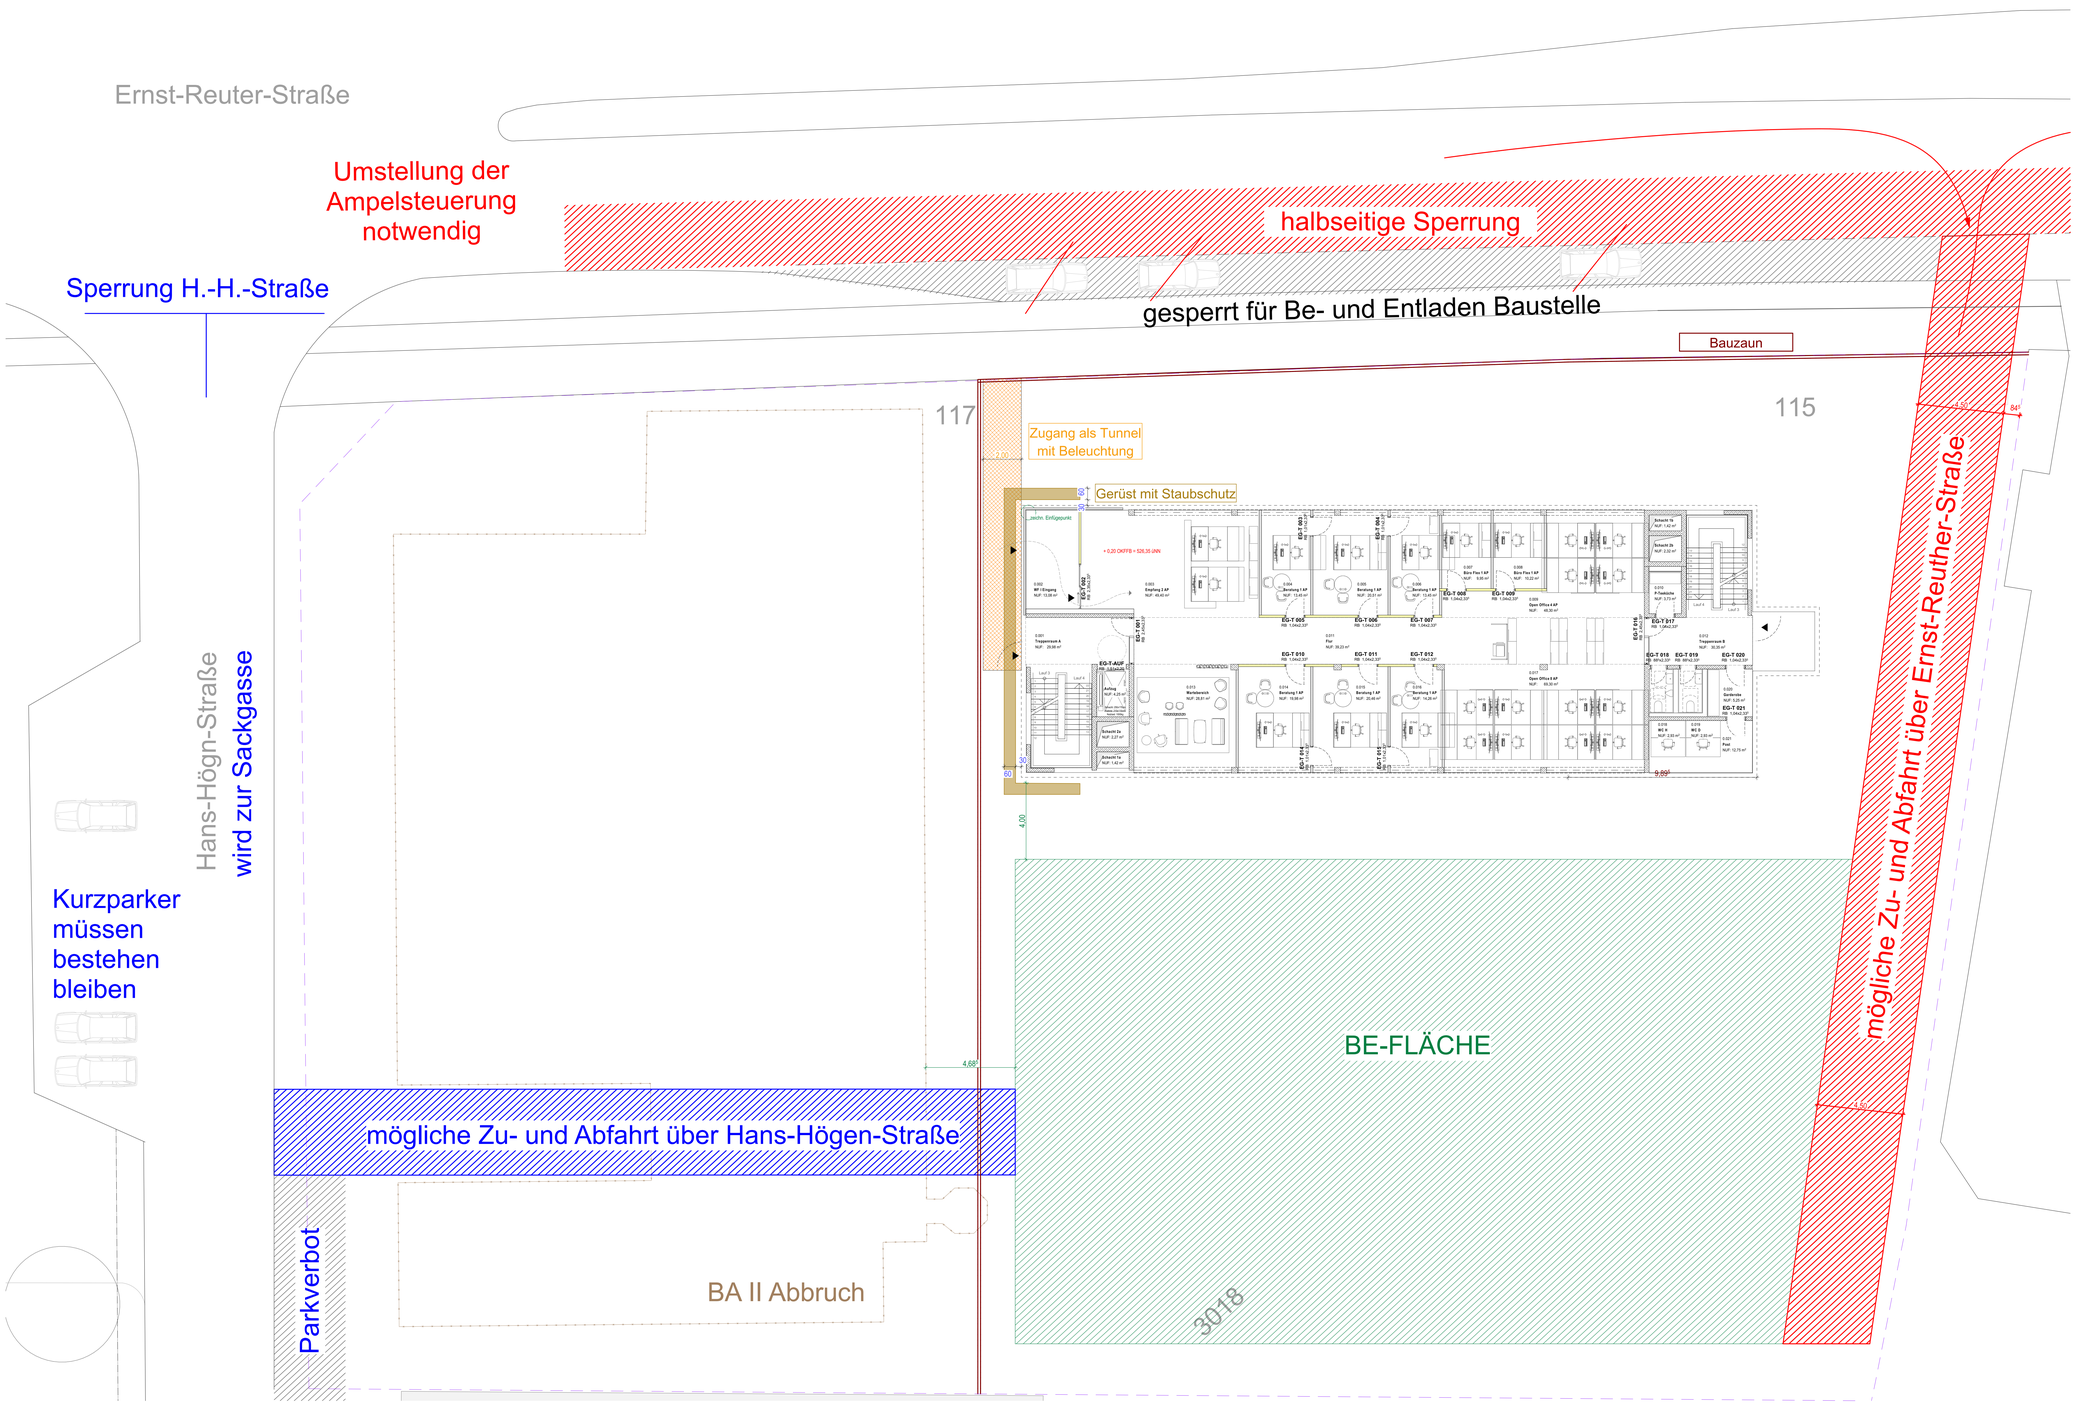

251126_BE-Flächen-VAR 251126

Projekt

Ersatzneubau AOK Direktion Hof

Projektadresse	Bauherr/in	Bauherrenvertretung
Ernst-Reuter-Straße 117 95030 Hof Deutschland FSB Nr.3018	AOK - Die Gesundheitskasse Carl-Wery-Straße 28 81739 München BPM@by.aok.de	AOK Bayern - Die Gesundheitskasse Fachbereich Bauprojektmanagement Frauentorgraben 49 90443 Nürnberg 0911 - 218 9836 BPM@by.aok.de

Planverfasser

H2M

H2M Architekten + Stadtplaner GmbH
Buchbindergasse 5 I 95326 Kulmbach
kulmbach@h2m-architekten.de I www.h2m-architekten.de
Fon. +49 (0)9221 690 25 - 0 I Fax - 25

±0,00 = 526,35 ü.NN

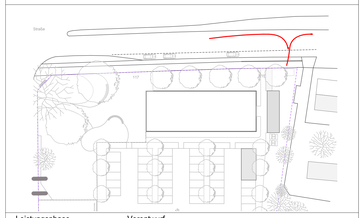

Leistungsphase	Vorentwurf		
Maßstab	1:100	Planinhalt	Index
Gezeichnet	bmu		
Datum	26.11.2025		
Blattgröße	Din A0		
Projektnummer	187_AOK_Hof		
Freigabe		Plannummer	
Vorabzug		BE VAR	