
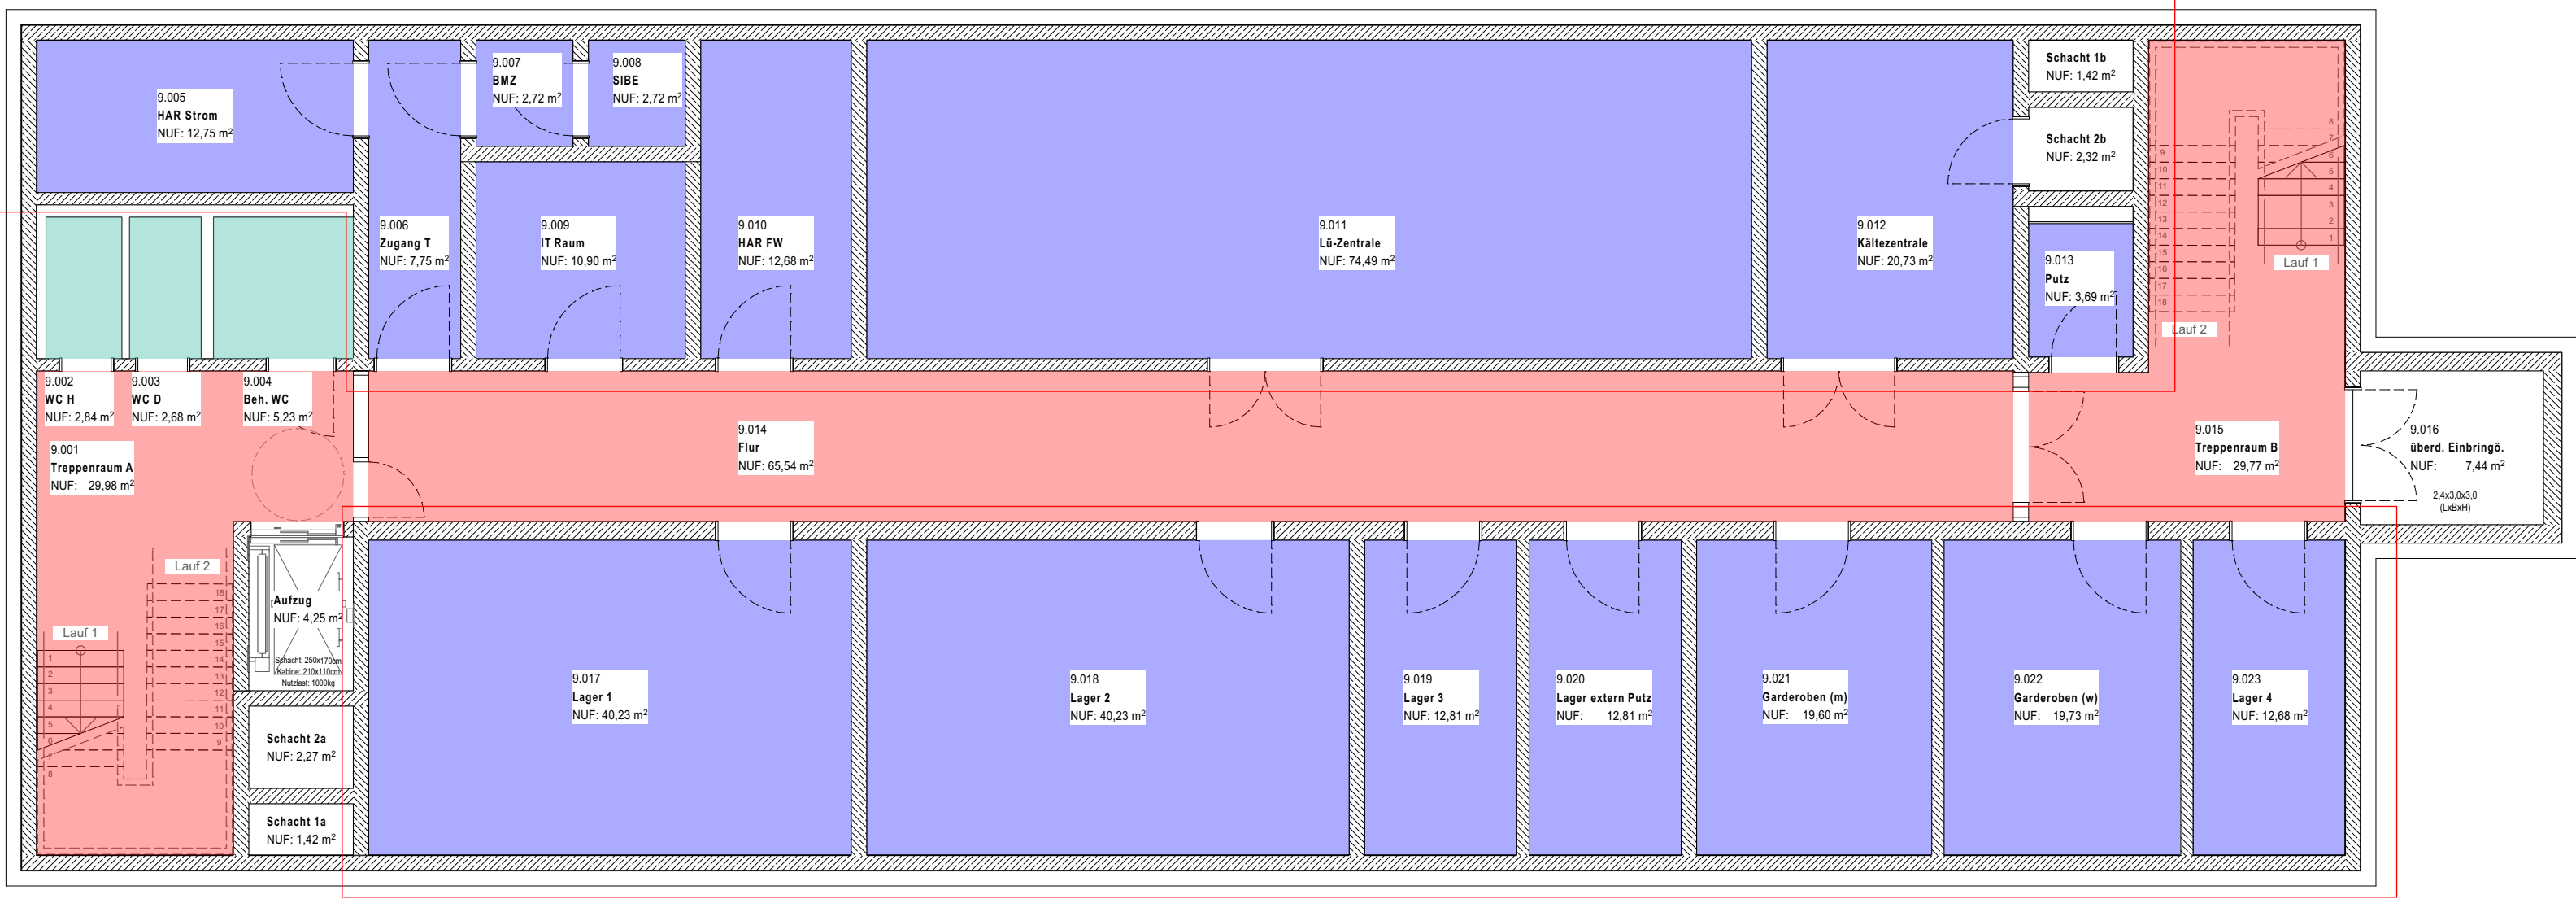


Typ 01	Raumnr. :	9.005-9.013; 9.017-9.023
	Außenwand :	330.1.1
	Anstrich :	330.1.2
	Innenwand :	340.1
	Innentür :	340.5
	Decke :	350.1
	Bodenbelag :	350.5

Typ 03a	Raumnr. :	9.002-9.004
	Außenwand :	330.1.1
	Anstrich :	330.1.2; 340.4
	Innenwand :	340.1; 340.2
	Innentür :	340.5
	Decke :	350.1
	Bodenbelag :	350.4

Typ 04	Raumnr. :	9.001; 9.014; 9.015
	Außenwand :	330.1.1
	Anstrich :	330.1.2
	Innenwand :	340.1
	Innentür :	340.5; 340.7
	Decke :	350.1
	Bodenbelag :	340.4

Hinweis: TGA benötigt hier die doppelflügelige Tür im Flurbereich. Siehe Plan 23.01.2025

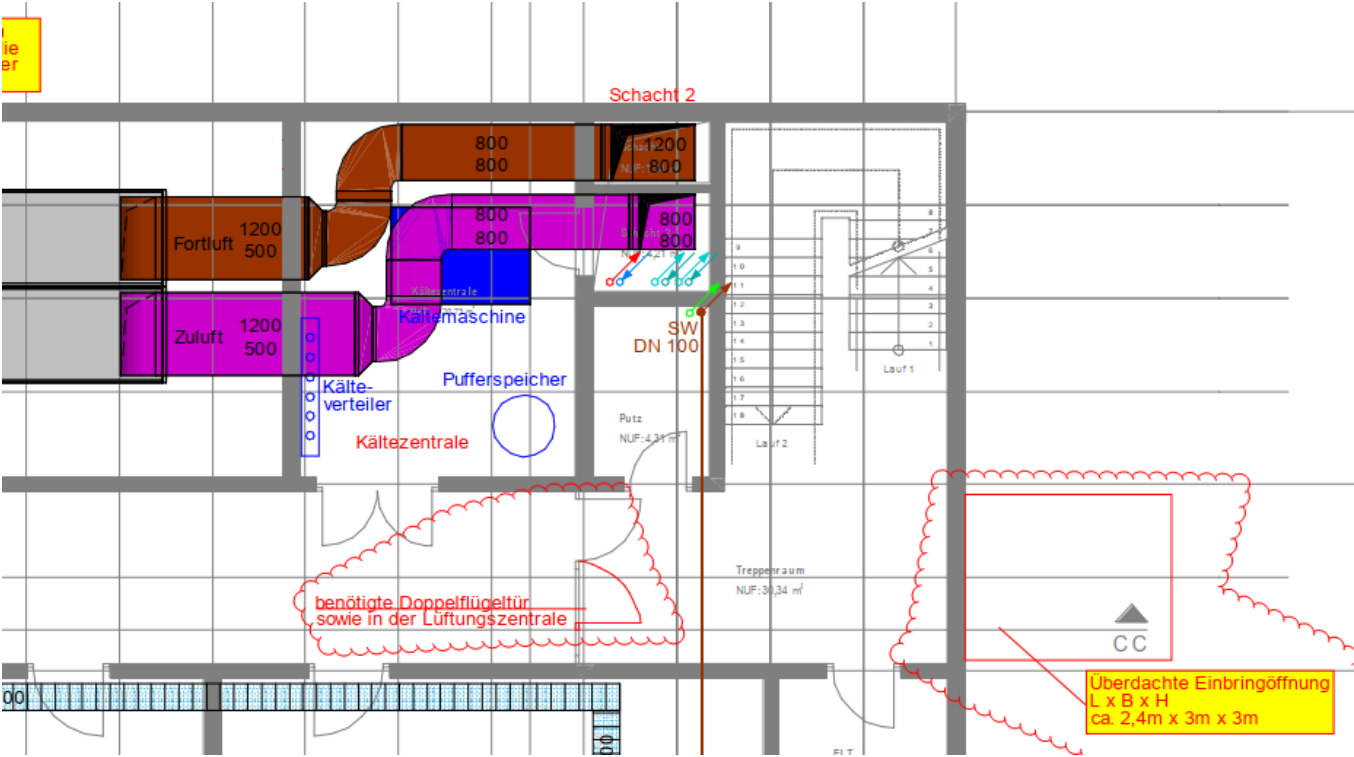

-1.

UG

1:100

HINWEIS: Sollte das Untergeschoß in Beton hergestellt werden und eine SB 2 Oberfläche aufweisen, kann auf eine Spachtelung, sowie Anstrich an Decken und Wänden verzichtet werden.

Typ 02	Raumnr. :	0.010; 0.020
	Außenwand :	330.2.1
	Anstrich :	340.1; 340.2
	Innenwand :	340.1; 340.2
	Innentür :	340.6
	Decke :	350.2; 350.2.2; 350.2.4; 350.2.5
	Bodenbelag :	350.4

Typ 02a	Raumnr. :	0.002; 0.021
	Außenwand :	330.2.1
	Anstrich :	340.1
	Innenwand :	340.1
	Innentür :	340.8; 340.6
	Decke :	350.2.1; 350.2.2; 350.2.3; 350.2.4; 350.2.5
	Bodenbelag :	350.4; 350.4.1


Typ 03	Raumnr. :	0.018; 0.019
	Außenwand :	---
	Anstrich :	340.1; 340.2
	Innenwand :	340.1; 340.2; 340.4
	Innentür :	340.6
	Decke :	350.2; 350.2.2; 350.2.4; 350.2.5
	Bodenbelag :	350.4

Typ 04a	Raumnr. :	0.001; 0.012
	Außenwand :	330.2.1
	Anstrich :	340.1
	Innenwand :	340.1
	Innentür :	340.6; 340.9
	Decke :	350.2; 350.2.2; 350.2.4; 350.2.5
	Bodenbelag :	350.4; 350.4.1

Typ 05a	Raumnr. :	0.003; 0.009; 0.013; 0.017
	Außenwand :	330.2.1
	Anstrich :	340.1; 340.2
	Innenwand :	340.1; 340.2
	Innentür :	---
	Decke :	350.2.1; 350.2.2; 350.2.3; 350.2.4; 350.2.5
	Bodenbelag :	350.6; 350.3

Typ 05	Raumnr. :	0.011
	Außenwand :	---
	Anstrich :	---
	Innenwand :	---
	Innentür :	---
	Decke :	350.2.1; 350.2.2; 350.2.3; 350.2.4; 350.2.5
	Bodenbelag :	350.3

Typ 06	Raumnr. :	0.004-8; 0.014-16
	Außenwand :	330.2.1
	Anstrich :	340.2
	Innenwand :	340.2; 340.3
	Innentür :	340.6
	Decke :	350.2.1; 350.2.2; 350.2.3; 350.2.4; 350.2.5
	Bodenbelag :	350.6; 350.3

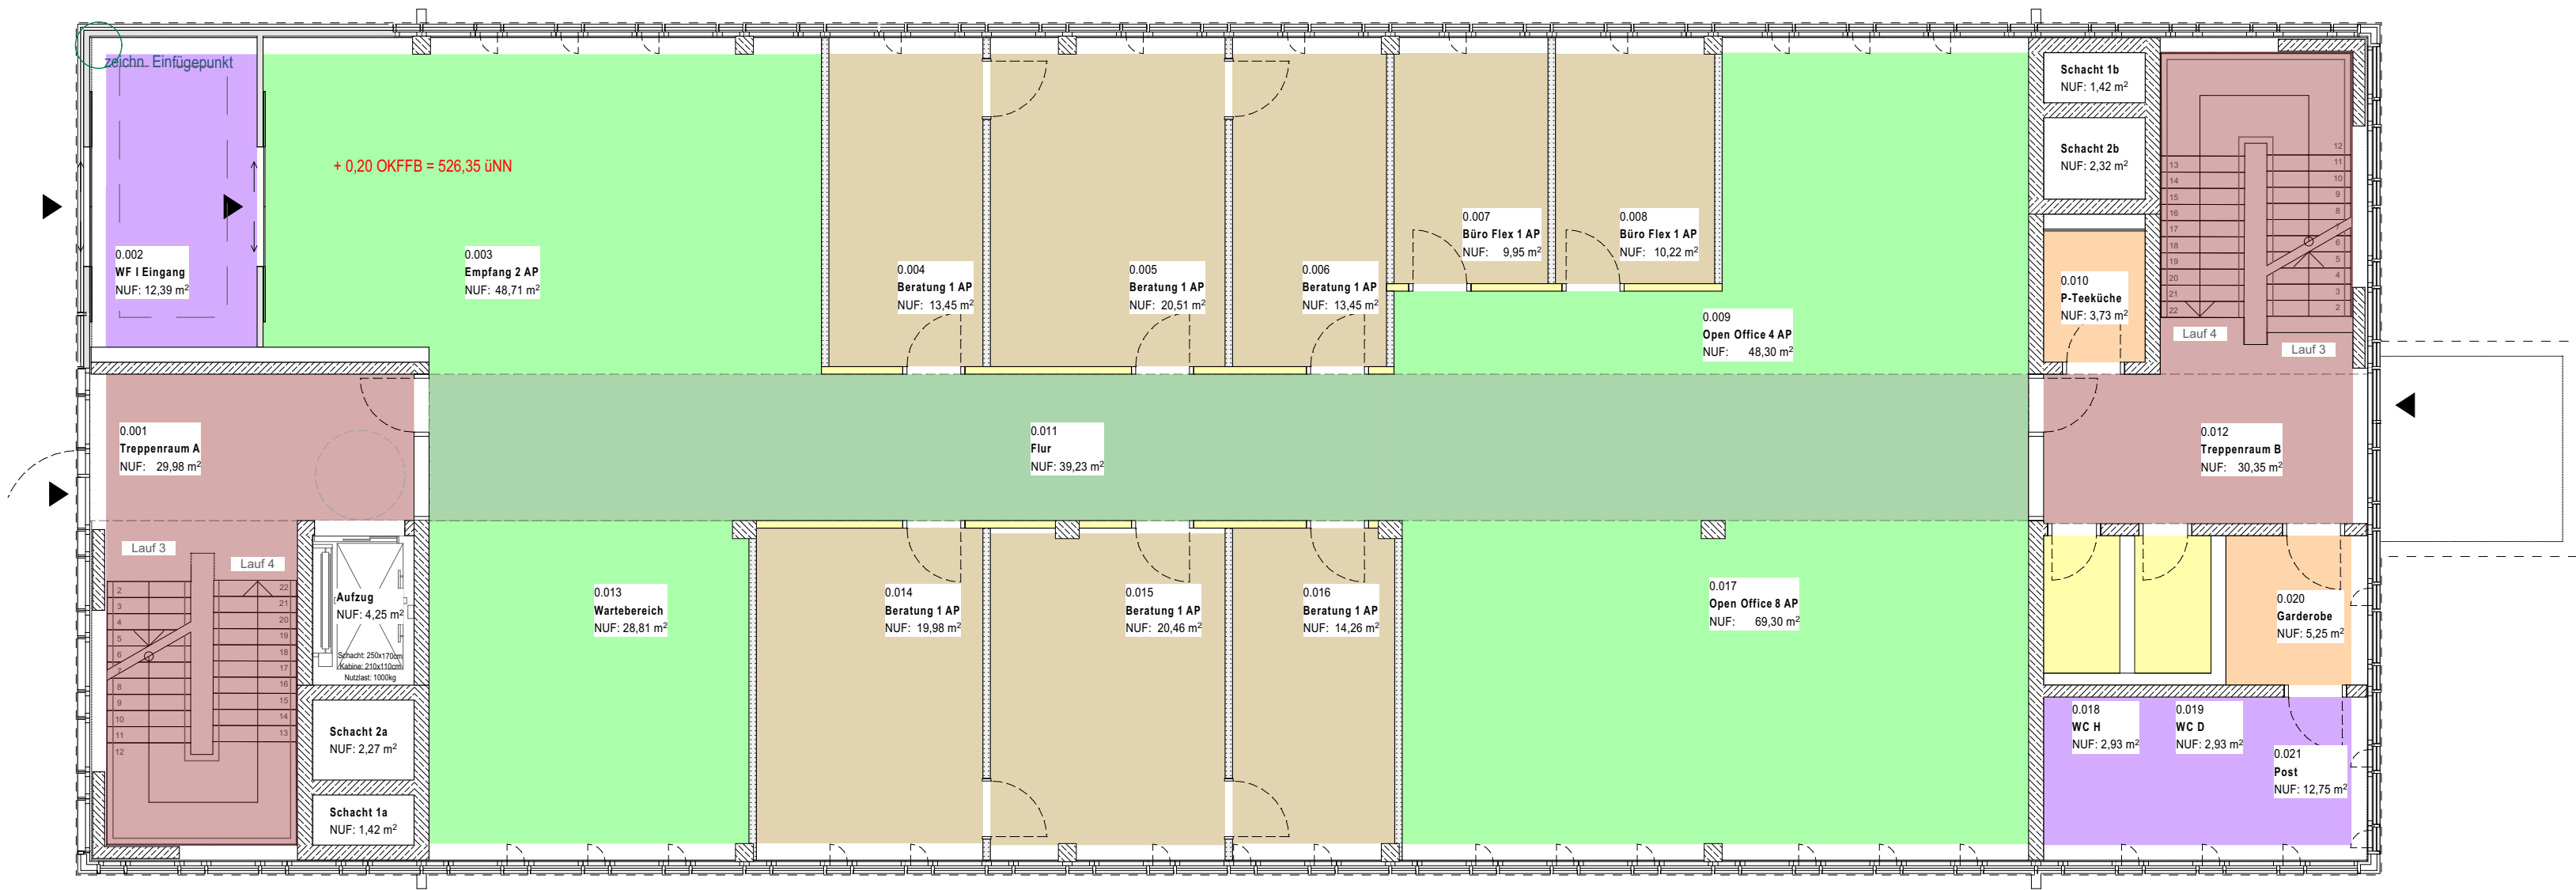

0.

EG

1:100

Typ 01a	Raumnr. :	1.019; 1.020
	Außenwand :	330.2.1
	Anstrich :	340.1; 340.2
	Innenwand :	340.1; 340.2
	Innentür :	340.6
	Decke :	350.1; 350.2.4
	Bodenbelag :	350.7; 350.4

Typ 02	Raumnr. :	1.009; 1.018
	Außenwand :	330.2.1
	Anstrich :	340.1; 340.2
	Innenwand :	340.1; 340.2
	Innentür :	340.6
	Decke :	350.2; 350.2.2; 350.2.4; 350.2.5
	Bodenbelag :	350.4

Typ 02a	Raumnr. :	1.002
	Außenwand :	330.2.1
	Anstrich :	340.1
	Innenwand :	340.1
	Innentür :	340.6
	Decke :	350.2.1; 350.2.2; 350.2.3; 350.2.4; 350.2.5
	Bodenbelag :	350.4


Typ 03	Raumnr. :	1.003; 1.016-17
	Außenwand :	---
	Anstrich :	340.1; 340.2
	Innenwand :	340.1; 340.2; 340.4
	Innentür :	340.6
	Decke :	350.2; 350.2.4
	Bodenbelag :	350.4

Typ 04a	Raumnr. :	1.001; 1.015
	Außenwand :	330.2.1
	Anstrich :	340.1
	Innenwand :	340.1
	Innentür :	340.7
	Decke :	350.2; 350.2.2; 350.2.4; 350.2.5
	Bodenbelag :	350.4

Typ 05a	Raumnr. :	1.005; 1.008; 1.010; 1.014
	Außenwand :	330.2.1
	Anstrich :	340.1; 340.2
	Innenwand :	340.1; 340.2
	Innentür :	---
	Decke :	350.2.1; 350.2.2; 350.2.3; 350.2.4; 350.2.5
	Bodenbelag :	350.6; 350.3

Typ 05	Raumnr. :	1.012
	Außenwand :	---
	Anstrich :	---
	Innenwand :	---
	Innentür :	---
	Decke :	350.2.1; 350.2.2; 350.2.3; 350.2.4; 350.2.5
	Bodenbelag :	350.3

Typ 06	Raumnr. :	1.006-7; 1.011; 1.013
	Außenwand :	330.2.1
	Anstrich :	340.1; 340.2
	Innenwand :	340.1; 340.2; 340.3
	Innentür :	340.3
	Decke :	350.2.1; 350.2.2; 350.2.3; 350.2.4; 350.2.5
	Bodenbelag :	350.6; 350.3

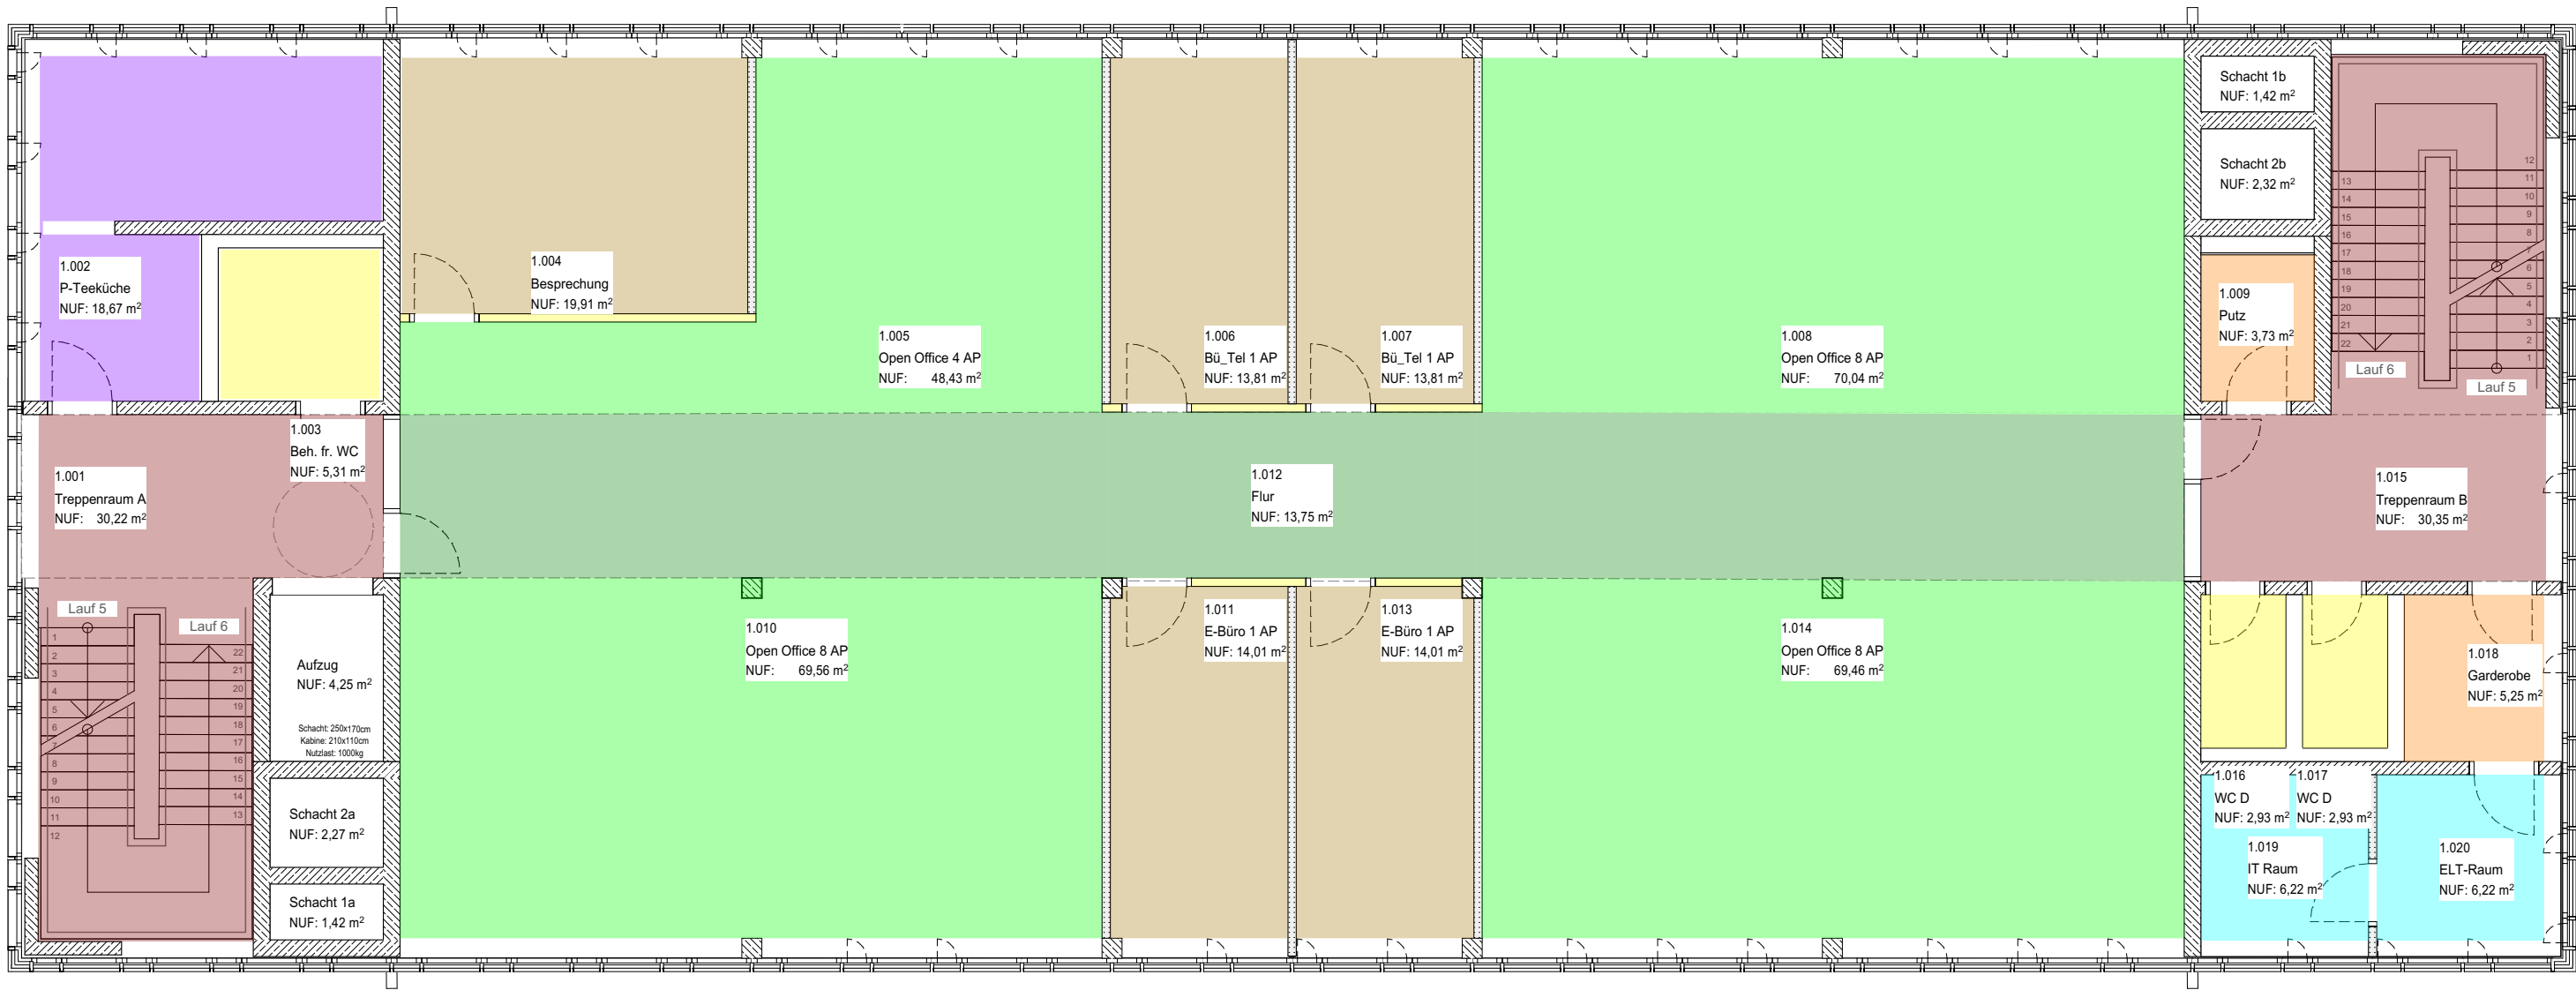

1.

OG

1:100

Typ 01a	Raumnr. :	2.020; 2.021
	Außenwand :	330.2.1
	Anstrich :	340.1; 340.2
	Innenwand :	340.1; 340.2
	Innentür :	340.6
	Decke :	350.1; 350.2.4
	Bodenbelag :	350.7; 350.4

Typ 02	Raumnr. :	2.010; 2.019
	Außenwand :	330.2.1
	Anstrich :	340.1; 340.2
	Innenwand :	340.1; 340.2
	Innentür :	340.6
	Decke :	350.2; 350.2.2; 350.2.4; 350.2.5
	Bodenbelag :	350.4

Typ 02a	Raumnr. :	2.002
	Außenwand :	330.2.1
	Anstrich :	340.1
	Innenwand :	340.1
	Innentür :	340.6
	Decke :	350.2.1; 350.2.2; 350.2.3; 350.2.4; 350.2.5
	Bodenbelag :	350.4


Typ 03	Raumnr. :	2.003-4; 2.017-18
	Außenwand :	---
	Anstrich :	340.1; 340.2
	Innenwand :	340.1; 340.2; 340.4
	Innentür :	340.6
	Decke :	350.2; 350.2.4
	Bodenbelag :	350.4

Typ 04a	Raumnr. :	2.001; 2.016
	Außenwand :	330.2.1
	Anstrich :	340.1
	Innenwand :	340.1
	Innentür :	340.7
	Decke :	350.2; 350.2.2; 350.2.4; 350.2.5
	Bodenbelag :	350.4

Typ 05a	Raumnr. :	2.006; 2.009; 2.011; 2.015
	Außenwand :	330.2.1
	Anstrich :	340.1; 340.2
	Innenwand :	340.1; 340.2
	Innentür :	---
	Decke :	350.2.1; 350.2.2; 350.2.3; 350.2.4; 350.2.5
	Bodenbelag :	350.6; 350.3

Typ 05	Raumnr. :	2.013
	Außenwand :	---
	Anstrich :	---
	Innenwand :	---
	Innentür :	---
	Decke :	350.2.1; 350.2.2; 350.2.3; 350.2.4; 350.2.5
	Bodenbelag :	350.3

Typ 06	Raumnr. :	2.007-8; 2.012; 2.015
	Außenwand :	330.2.1
	Anstrich :	340.1; 340.2
	Innenwand :	340.1; 340.2; 340.3
	Innentür :	340.3
	Decke :	350.2.1; 350.2.2; 350.2.3; 350.2.4; 350.2.5
	Bodenbelag :	350.6; 350.3

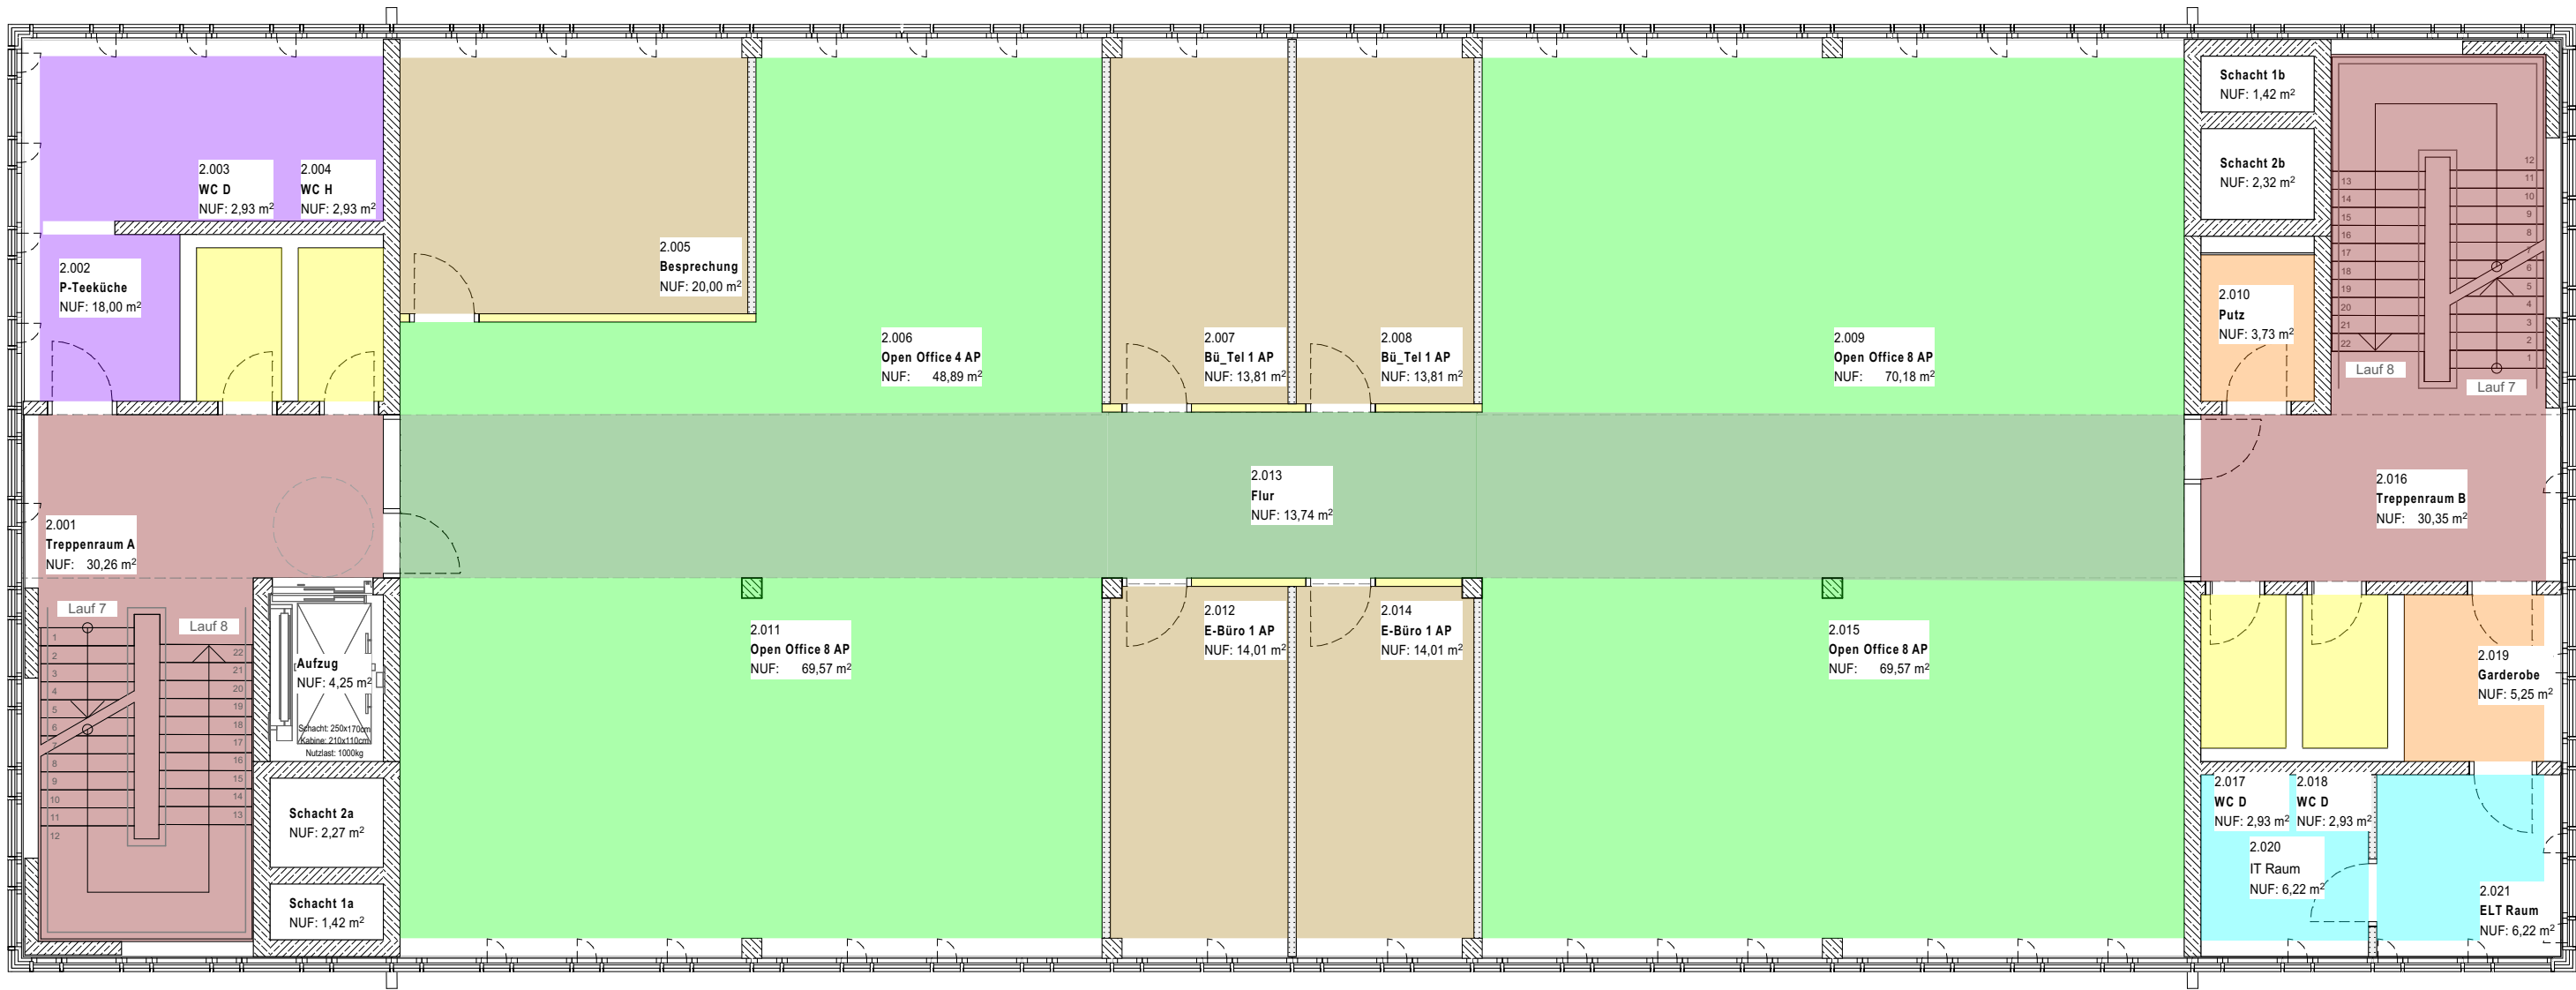

Typ 01a	Raumnr. :	3.025-26
	Außenwand :	330.2.1
	Anstrich :	340.1; 340.2
	Innenwand :	340.1; 340.2
	Innentür :	340.6
	Decke :	350.1; 350.2.4
	Bodenbelag :	350.7; 350.4

Typ 01b	Raumnr. :	3.009
	Außenwand :	330.2.1
	Anstrich :	340.1; 340.2
	Innenwand :	340.1; 340.2
	Innentür :	340.6
	Decke :	350.2.1-5; 360.2
	Bodenbelag :	350.3

Typ 02	Raumnr. :	3.010; 3.024
	Außenwand :	330.2.1
	Anstrich :	340.1; 340.2
	Innenwand :	340.1; 340.2
	Innentür :	340.6
	Decke :	350.2; 350.2.2; 350.2.4; 350.2.5
	Bodenbelag :	350.4

Typ 02a	Raumnr. :	3.002
	Außenwand :	330.2.1
	Anstrich :	340.1
	Innenwand :	340.1
	Innentür :	340.6
	Decke :	350.2.1; 350.2.2; 350.2.3; 350.2.4; 350.2.5
	Bodenbelag :	350.4

Typ 03	Raumnr. :	3.003-4; 3.022-23
	Außenwand :	---
	Anstrich :	340.1; 340.2
	Innenwand :	340.1; 340.2; 340.4
	Innentür :	340.6
	Decke :	350.2; 350.2.4
	Bodenbelag :	350.4

Typ 04a	Raumnr. :	3.001; 3.012
	Außenwand :	330.2.1
	Anstrich :	340.1
	Innenwand :	340.1
	Innentür :	340.6
	Decke :	350.2; 350.2.2; 350.2.4; 350.2.5
	Bodenbelag :	350.4

Typ 05a	Raumnr. :	3.014
	Außenwand :	330.2.1
	Anstrich :	340.2
	Innenwand :	340.2
	Innentür :	---
	Decke :	350.2.1; 350.2.2; 350.2.3; 350.2.4; 350.2.5
	Bodenbelag :	350.6; 350.3

Typ 05	Raumnr. :	3.011
	Außenwand :	---
	Anstrich :	---
	Innenwand :	---
	Innentür :	---
	Decke :	350.2.1; 350.2.2; 350.2.3; 350.2.4; 350.2.5
	Bodenbelag :	350.3

Typ 06	Raumnr. :	3.005-8; 3.013; 3.015-21
	Außenwand :	330.2.1
	Anstrich :	340.1; 340.2
	Innenwand :	340.1; 340.2; 340.3
	Innentür :	340.3; 340.6
	Decke :	350.2.1; 350.2.2; 350.2.3; 350.2.4; 350.2.5
	Bodenbelag :	350.6; 350.3

