


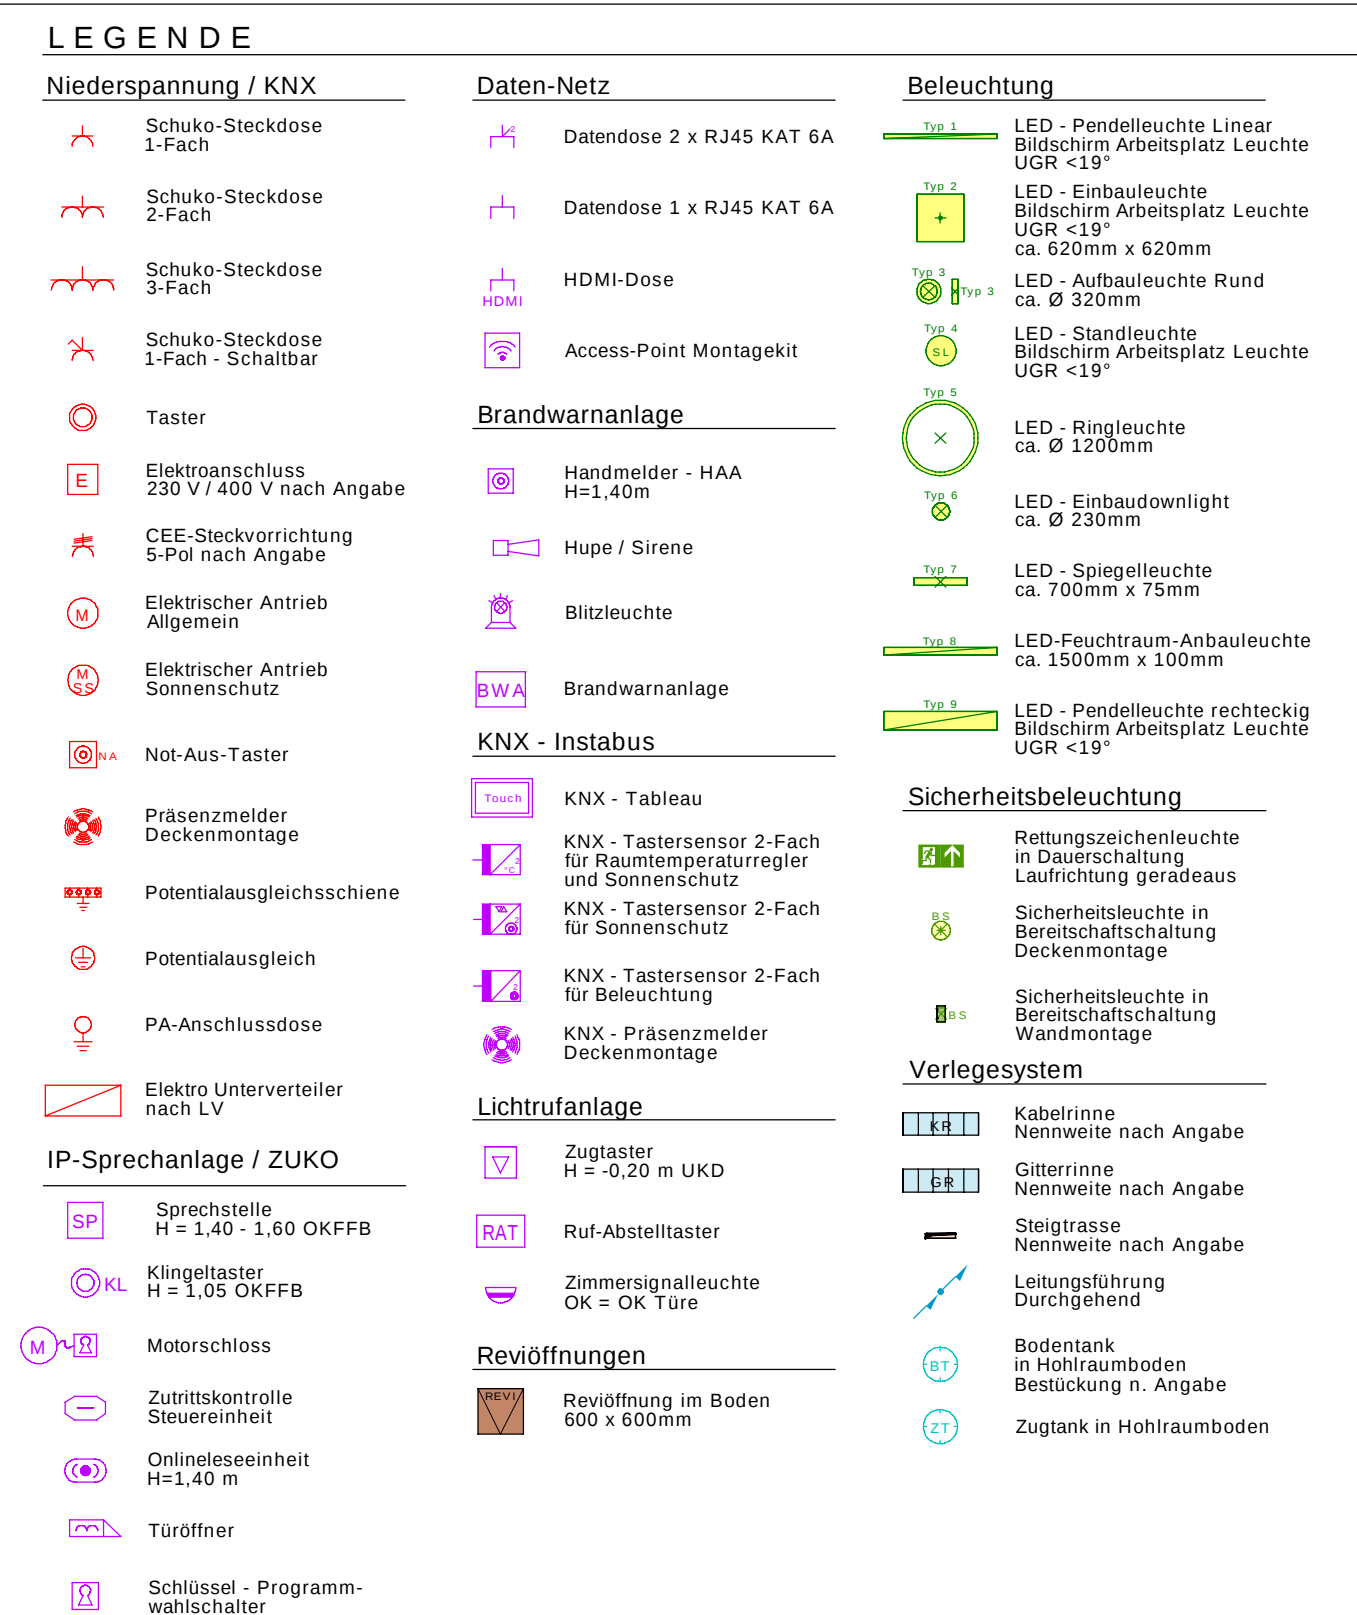

KOPPE
INGENIEURBÜRO

C	Anpassung der Bodentanks, Boden-Revis und Sonnenschutzmotoren.	Sc	16.03.2026
B	Anpassung der Elektroinstallation an den neuen Grundriss.	Sc	03.03.2026
A	Anpassung der Bel- und Brandmeldeanlage an den neuen Grundriss.	Sc	12.09.2025
INDEX	ÄNDERUNG	NAME	DATUM

PLANNR AOK		TITEL
739201_2303_EP_E_NB_GR_02_100_004_-C		GR 2.OG
VERSIONSBESCHREIBUNG GRUNDLAGE		
ENTWURF		
ABGESTIMMT MIT PLANUNGSBETEILIGTEN		
Architektenstand	H2M	
Gezeichnet	bm,kku	
Datum	02.03.2026	


ARCHITEKT	STATIK	ING-BAU	HLS	ELEKTRO X	BRANDSCH.	AUFZUG	GEB-AUTOM	SICHERHEIT	
-----------	--------	---------	-----	--------------	-----------	--------	-----------	------------	--

PROJEKT	BAUHERRENVERTRETUNG
Ersatzneubau AOK Direktion HOF	AOK Bayern - Die Gesundheitskasse
Ernst-Reuter-Straße 117	Fachbereich Bauprojektmanagement
95030 Hof	Frauentorgaben 49
	90445 Nürnberg
	Tel. 0911 - 218 98 36
	Email: BPM@by.aok.de

PROJEKT-NR.	
AUFTRAGNEHMER (AN)	BAUHERR
AOK Bayern - Die Gesundheitskasse Ernst-Reuter-Straße 117 Carl-Wery-Straße 28 81229 München Email: BPM@by.aok.de	

INHALT:

GRUNDRISS 2.OBERGESCHOSS

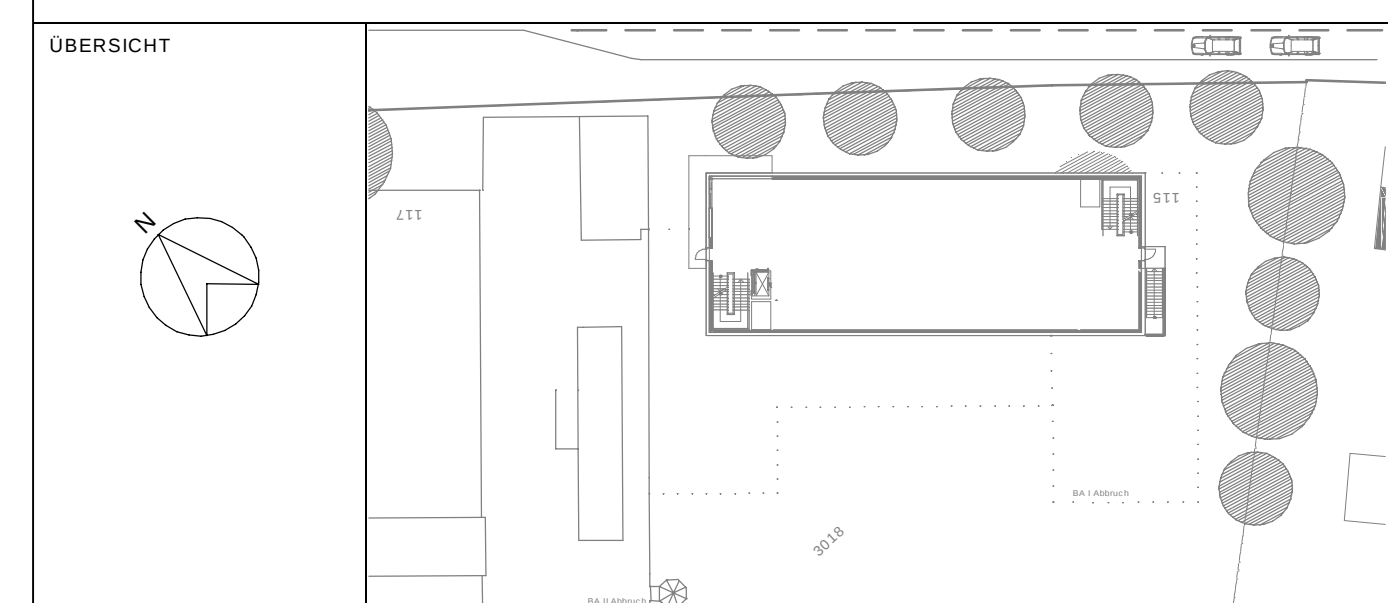

DATUM	GEZEICHNET	DATUM	GEPRÜFT	PROJEKTR/PLANNUMMER AN	MASSSTAB	INDEX
09.04.2025	SC	09.04.2025	re/s	187_AOK_Hof	1 : 100	-
BAUVORLAGEBERECHTIGTER Planer				PLANPRÜFUNG Finger der Ausführungsunterlagen vom _____ Freigabe Nr. _____		
Name (druckchrift) _____ Datum _____ Unterschrift _____				Name (druckchrift) _____ Datum _____ Unterschrift _____		
ÜBEREINSTIMMUNG MIT DER BAUAUSFÜHRUNG Baufirma/Planer				ÜBERNAHME HANDREVIDIERTER BESTANDSERFASSUNG Baufirma/Planer		
Name (druckchrift) _____ Datum _____ Unterschrift _____				Name (druckchrift) _____ Datum _____ Unterschrift _____		

DIESE ZEICHNUNG IST URHEBERRECHTLICH GESCHÜTZT! VERVIELFÄLTIGUNG, AUCH VON AUSSCHNITTEN DER ZEICHNUNG, NUR MIT GENEHMIGUNG DES URHEBERS GESTATTET! MASSE SIND AM BAU ZU PRÜFEN!