LEGENDE

Niederspannung / KNX

- Schuko-Steckdose 1-Fach
- Schuko-Steckdose 2-Fach
- Schuko-Steckdose 3-Fach
- Schuko-Steckdose 1-Fach - Schaltbar
- Taster
- Elektroanschluss 230 V / 400 V nach Angabe
- CEE-Steckvorrichtung 5-Pol nach Angabe
- Elektrischer Antrieb Allgemein
- Elektrischer Antrieb Sonnenschutz
- Not-Aus-Taster
- Präsenzmelder Deckenmontage
- Potentialausgleichsschiene
- Potentialausgleich
- PA-Anschlussdose
- Elektro Unterverteiler nach LV

IP-Sprechanlage / ZUKO

- Sprechstelle H = 1,40 - 1,60 OKFFB
- Klingeltaster H = 1,05 OKFFB
- Motorschloss
- Zutrittskontrolle Steuereinheit
- Onlineleseeinheit H=1,40 m
- Türöffner
- Schlüssel - Programmwahlschalter

Daten-Netz

- Datendose 2 x RJ45 KAT 6A
- Datendose 1 x RJ45 KAT 6A
- HDMI-Dose
- Access-Point Montagekit

Brandwarnanlage

- Handmelder - HAA H=1,40m
- Hupe / Sirene
- Blitzleuchte
- Brandwarnanlage

KNX - Instabus

- KNX - Tableau
- KNX - Tastersensor 2-Fach für Raumtemperaturregler und Sonnenschutz
- KNX - Tastersensor 2-Fach für Sonnenschutz
- KNX - Tastersensor 2-Fach für Beleuchtung
- KNX - Präsenzmelder Deckenmontage

Lichtrufanlage

- Zugtaster H = -0,20 m UKD
- Ruf-Abstelltaster
- Zimmersignalleuchte OK = OK Türe

Revioffnungen

- Revioffnung im Boden 600 x 600mm

Beleuchtung

- Typ 1 LED - Pendelleuchte Linear Bildschirm Arbeitsplatz Leuchte UGR <19'
- Typ 2 LED - Einbauleuchte Bildschirm Arbeitsplatz Leuchte UGR <19' ca. 620mm x 620mm
- Typ 3 LED - Aufbauleuchte Rund ca. Ø 320mm
- Typ 4 LED - Standleuchte Bildschirm Arbeitsplatz Leuchte UGR <19'
- Typ 5 LED - Ringleuchte ca. Ø 1200mm
- Typ 6 LED - Einbaudownlight ca. Ø 230mm
- Typ 7 LED - Spiegelleuchte ca. 700mm x 75mm
- Typ 8 LED-Feuchtraum-Anbauleuchte ca. 1500mm x 100mm
- Typ 9 LED - Pendelleuchte rechteckig Bildschirm Arbeitsplatz Leuchte UGR <19'

Sicherheitsbeleuchtung

- Rettungszeichenleuchte in Dauerschaltung Laufrichtung geradeaus
- Sicherheitsleuchte in Bereitschaftschaltung Deckenmontage
- Sicherheitsleuchte in Bereitschaftschaltung Wandmontage

Verlegesystem

- Kabelrinne Nennweite nach Angabe
- Gitterrinne Nennweite nach Angabe
- Steigtrasse Nennweite nach Angabe
- Leitungsführung Durchgehend
- Bodentank in Hohlraumboden Bestückung n. Angabe
- Zugtank in Hohlraumboden

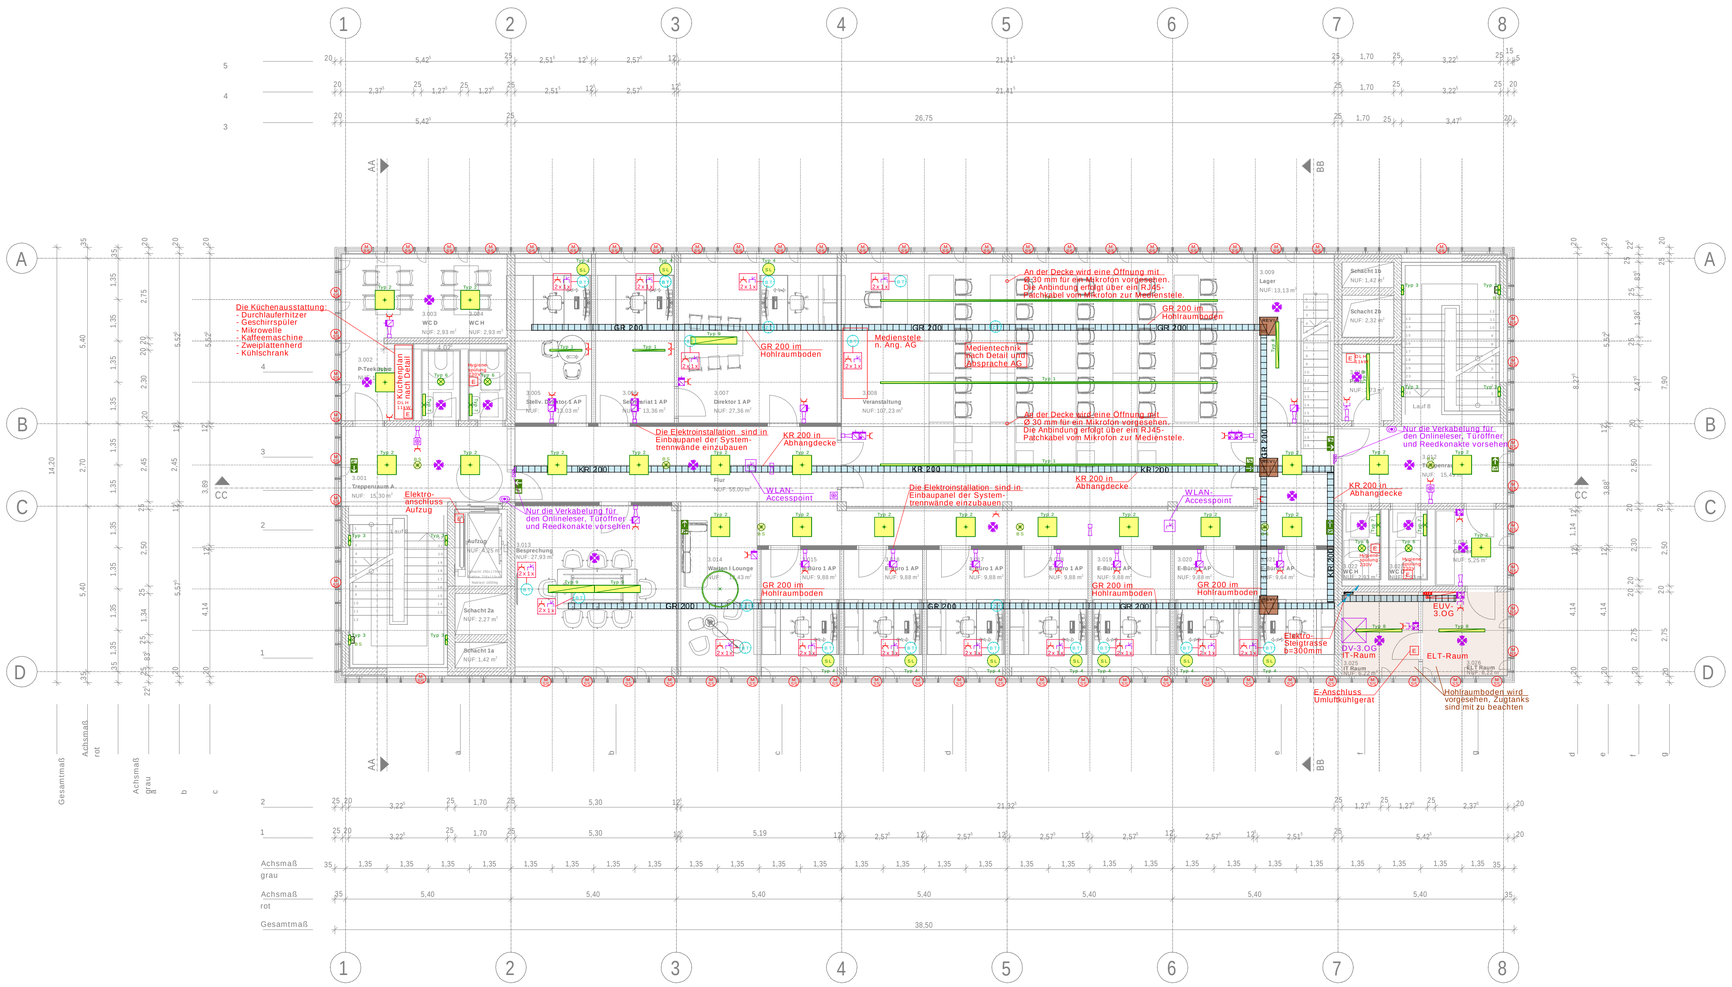

KOPPE
INGENIEURBÜRO

INDEX	ÄNDERUNG	NAME	DATUM
C	Anpassung der Bodentanks, Boden-Revis und Sonnenschutzmotoren	Sc	16.03.2026
	und Ergänzung der Medienanschlüsse im Veranstalltungsraum		
B	Anpassung der Elektroinstallation an den neuen Grundriss.	Sc	03.03.2026
A	Anpassung der Bel.- und Brandmeldeanlage an den neuen Grundriss.	Sc	12.09.2025

PLANNR AOK
739201_2303_EP_E_NB_GR_O3_100_005_-C

TITEL
GR 3.OG

VERSIONSBESCHREIBUNG GRUNDLAGE
ENTWURF

ABGESTIMMT MIT PLANUNGSBETEILIGTEN

Architektenstand	H2M
Gezeichnet	bm,kku
Datum	02.03.2026

ARCHITEKT	STATIK	ING-BAU	HLS	ELEKTRO	BRANDSCH.	AUFZUG	GEB-AUTOM	SICHERHEIT
				X				

PROJEKT
Ersatzneubau AOK Direktion HOF

Ernst-Reuter-Straße 117
95030 Hof

PROJEKT-NR.

BAUHERRENVERTRETUNG
AOK Bayern - Die Gesundheitskasse
Fachbereich Bauprojektmanagement
Frauentorgraben 49
90443 Nürnberg
Tel: 0911 - 218 98 36
Email: BPM@by.aok.de

AUFTRAGNEHMER (AN)

BAUHERR
AOK Bayern - Die Gesundheitskasse
Ernst-Reuter-Straße 117
Carl-Wery-Straße 28
81739 München
Email: BPM@by.aok.de

INHALT:
GRUNDRISS 3.OBERGESCHOSS

ÜBERSICHT

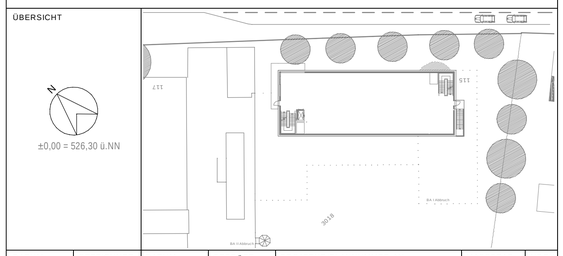

DATUM	GEZEICHNET	DATUM	GEPRÜFT	PROJETNR/PLANNUMMER AN	MASSSTAB	INDEX
09.04.2025	sc	09.04.2025	re/js	187_AOK_Hof	1 : 100	-

BAUVORLAGEBERECHTIGTER
Planer
Name (Druckschrift) Datum Unterschrift

PLANPRÜFUNG
Freigabe der Ausführungsunterlagen
vom _____ Freigabe Nr. _____
Name (Druckschrift) Datum Unterschrift

ÜBEREINSTIMMUNG MIT DER BAUAUSFÜHRUNG
Baufirma/Planer
Name (Druckschrift) Datum Unterschrift

ÜBERNAHME HANDREVIDIERTE BESTANDSERFASSUNG
Baufirma/Planer
Name (Druckschrift) Datum Unterschrift

DIESE ZEICHNUNG IST URHEBERRECHTLICH GESCHÜTZT! VERVIELFÄLTIGUNG, AUCH VON AUSSCHNITTEN DER ZEICHNUNG, NUR MIT GENEHMIGUNG DES URHEBERS GESTATTET! MASSE SIND AM BAU ZU PRÜFEN!