


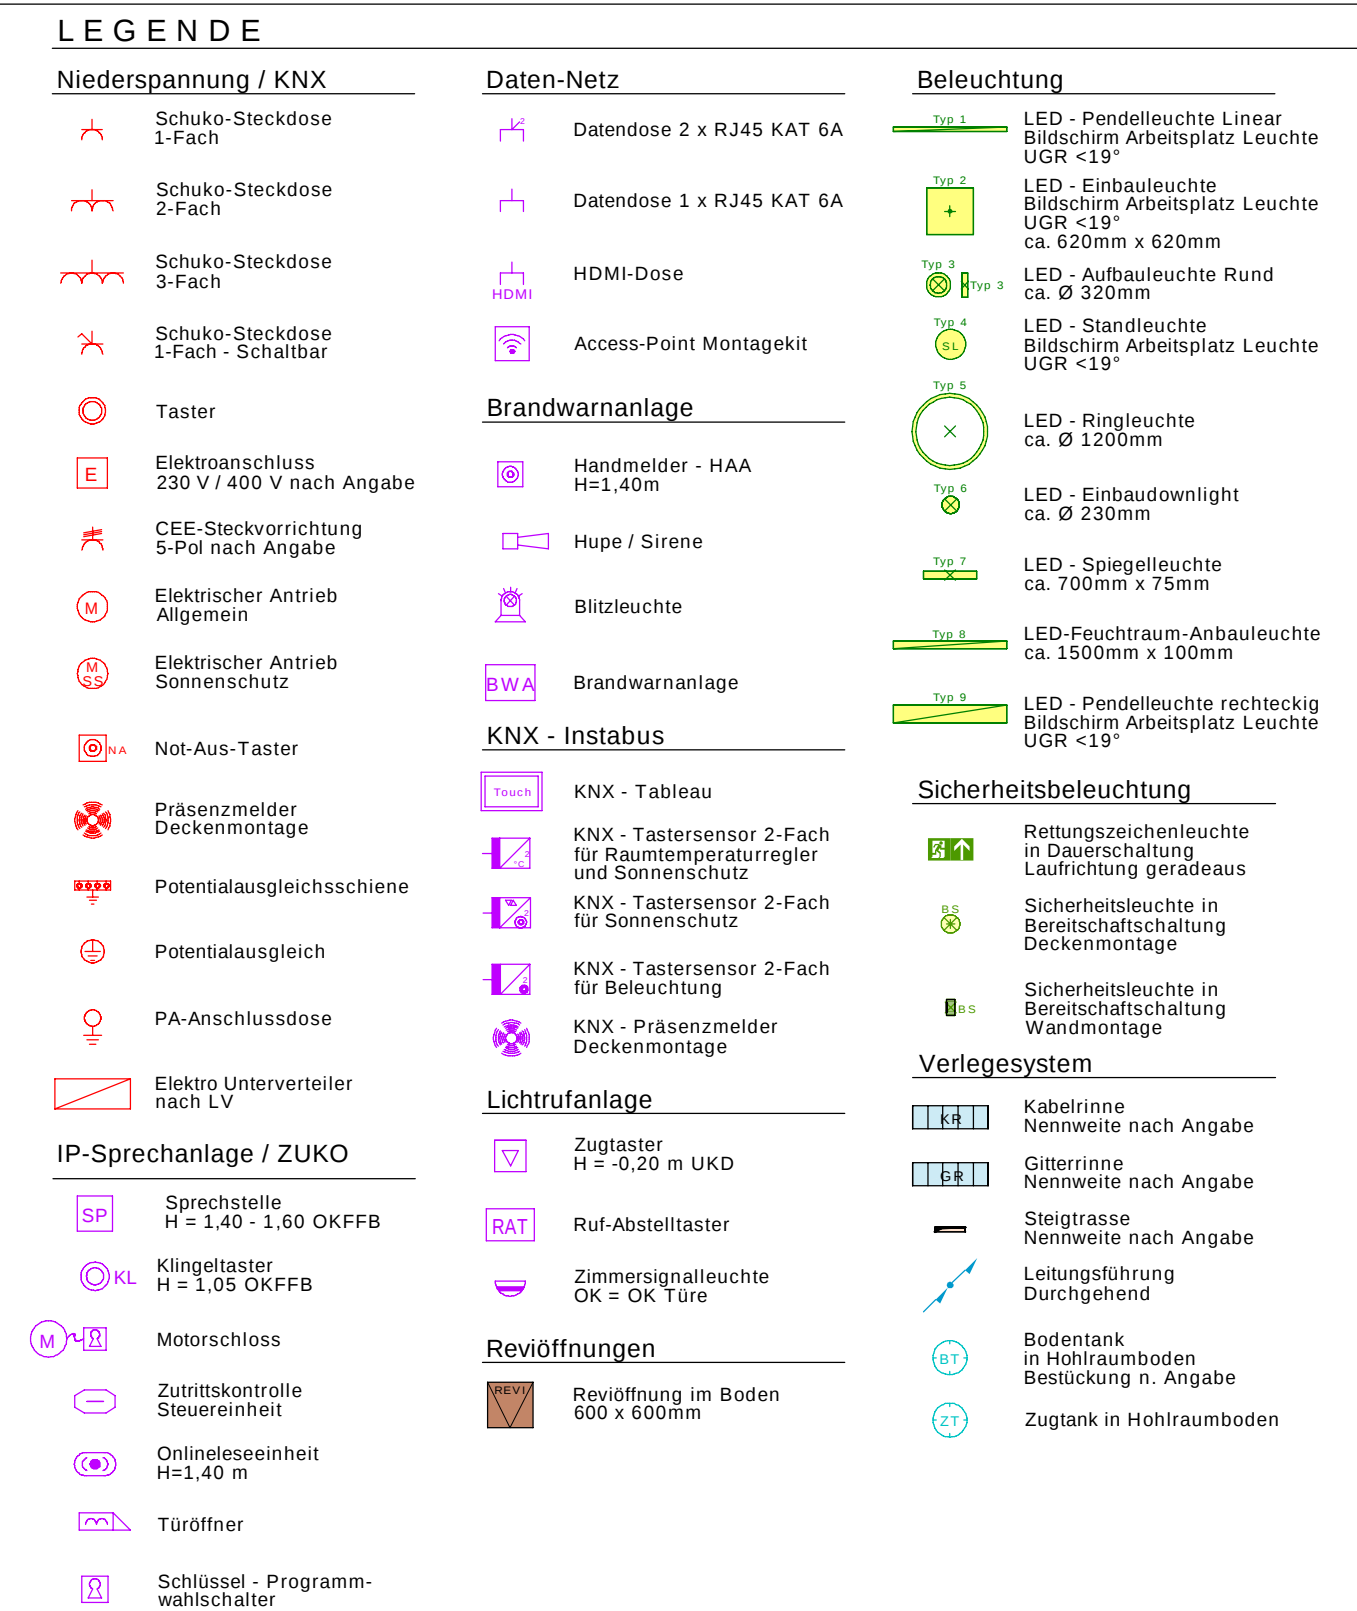

KOPPE
INGENIEURBÜRO

C	Ergänzung eines Hohlraumbodens in IT- und Elektroraum.	Sc	16.03.2026
B	Anpassung der Elektroinstallation an den neuen Grundriss.	Sc	03.03.2026
A	Anpassung der Bel- und Brandmeldeanlage an den neuen Grundriss.	Sc	12.09.2025
INDEX	ÄNDERUNG	NAME	DATUM

[illegible]

PLANNR AOK 739201_2303_EP_E_NB_GR_U1_100_001_-C	TITEL GR -1.UG
--	-------------------

VERSIONSBESCHREIBUNG GRUNDLAGE	Architektenstand	H2M
ENTWURF	Gezeichnet	bm,kku
ABGESTIMMT MIT PLANUNGSBETEILIGTEN	Datum	02.03.2026

ARCHITEKT	STATIK	ING-BAU	HLS	ELEKTRO	BRANDSCH.	AUFZUG	GEB-AUTOM	SICHERHEIT	
				X					

PROJEKT	BAUHERRENVERTRETUNG
Ersatzneubau AOK Direktion HOF	


Ernst-Reuter-Straße 117
95030 Hof

PROJEKT-NR.	
AUFTRAGNEHMER (AN)	BAUHERR

AOK Bayern - Die Gesundheitskasse
Ernst-Reuter-Straße 117
Carl-Wery-Straße 28
81739 München
Email: BPM@by.aok.de

INHALT:

GRUNDRISS 1.UNTERGESCHOSS

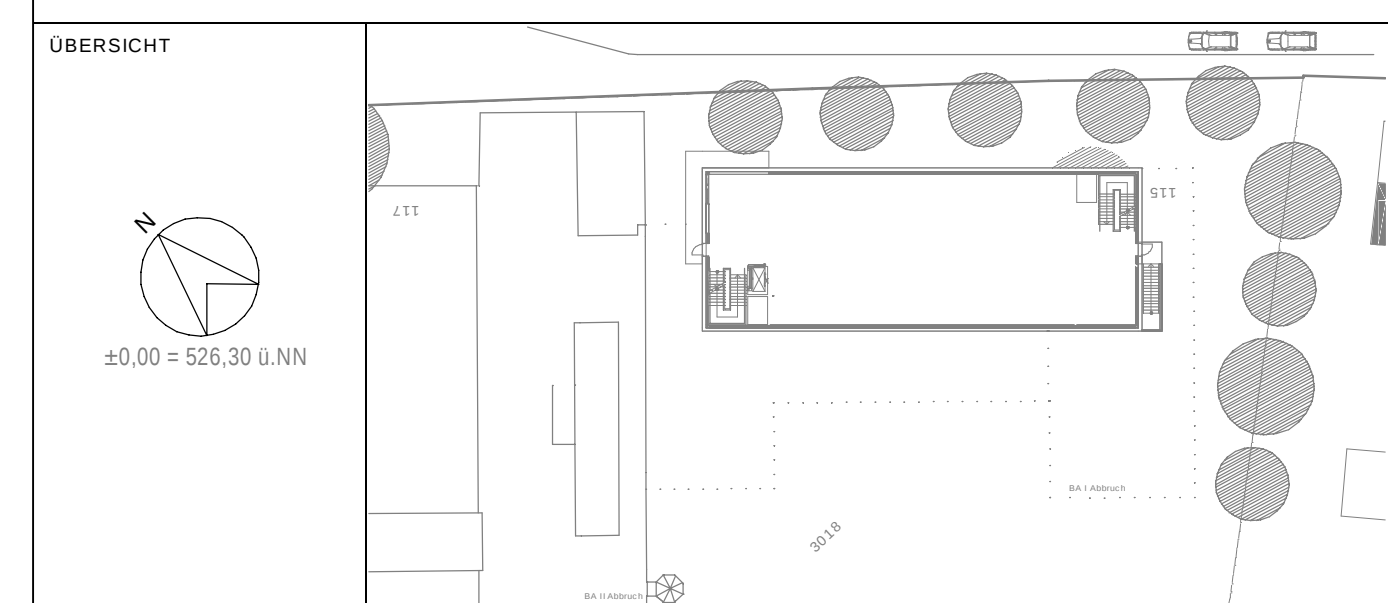

DATUM	GEZEICHNET	DATUM	GEPRÜFT	PROJETNR/PLANNUMMER AN	MASSSTAB	INDEX
09.04.2025	sc	09.04.2025	re/js	187 AOK Hof	1 : 100	-

BAUVORLAGEBERECHTIGTER Planer			PLANPRÜFUNG Freigabe der Ausführungsunterlagen vom _____ Freigabe Nr. _____		
_____	_____	_____	_____	_____	_____
Name (Druckschrift)	Datum	Unterschrift	Name (Druckschrift)	Datum	Unterschrift

ÜBEREINSTIMMUNG MIT DER BAUAUSFÜHRUNG Baufirma/Planer			ÜBERNAHME HANDREVIDIERTE BESTANDSERFASSUNG Baufirma/Planer		
Name (Druckschrift)	Datum	Unterschrift	Name (Druckschrift)	Datum	Unterschrift

DIESE ZEICHNUNG IST URHEBERRECHTLICH GESCHÜTZT! VERVIELFÄLTIGUNG, AUCH VON AUSSCHNITTEN DER ZEICHNUNG, NUR MIT GENEHMIGUNG DES URHEBERS GESTATTET! MASSE SIND AM BAU ZU PRÜFEN!