

LEGENDE

Sicherheitsbeleuchtungsanlage



Rettungszeichenleuchte in Dauerschaltung
Laufrichtung geradeaus



Sicherheitsleuchte in Bereitschaftschaltung
Deckenmontage



Sicherheitsleuchte in Bereitschaftschaltung
Wandmontage



Sicherheitsbeleuchtungsanlage




NYM-J 3x1,5mm²




NYM-J 3x1,5mm² in E30 Verleegung



NYM-J 3x2,5mm² Zuleitung SIBE

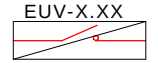

EUV-X.XX
Elektro Unterverteiler mit einer Dreiphasenüberwachung (DPÜ), die in jeden örtl. UV über Offnerkontakt angesteuert wird

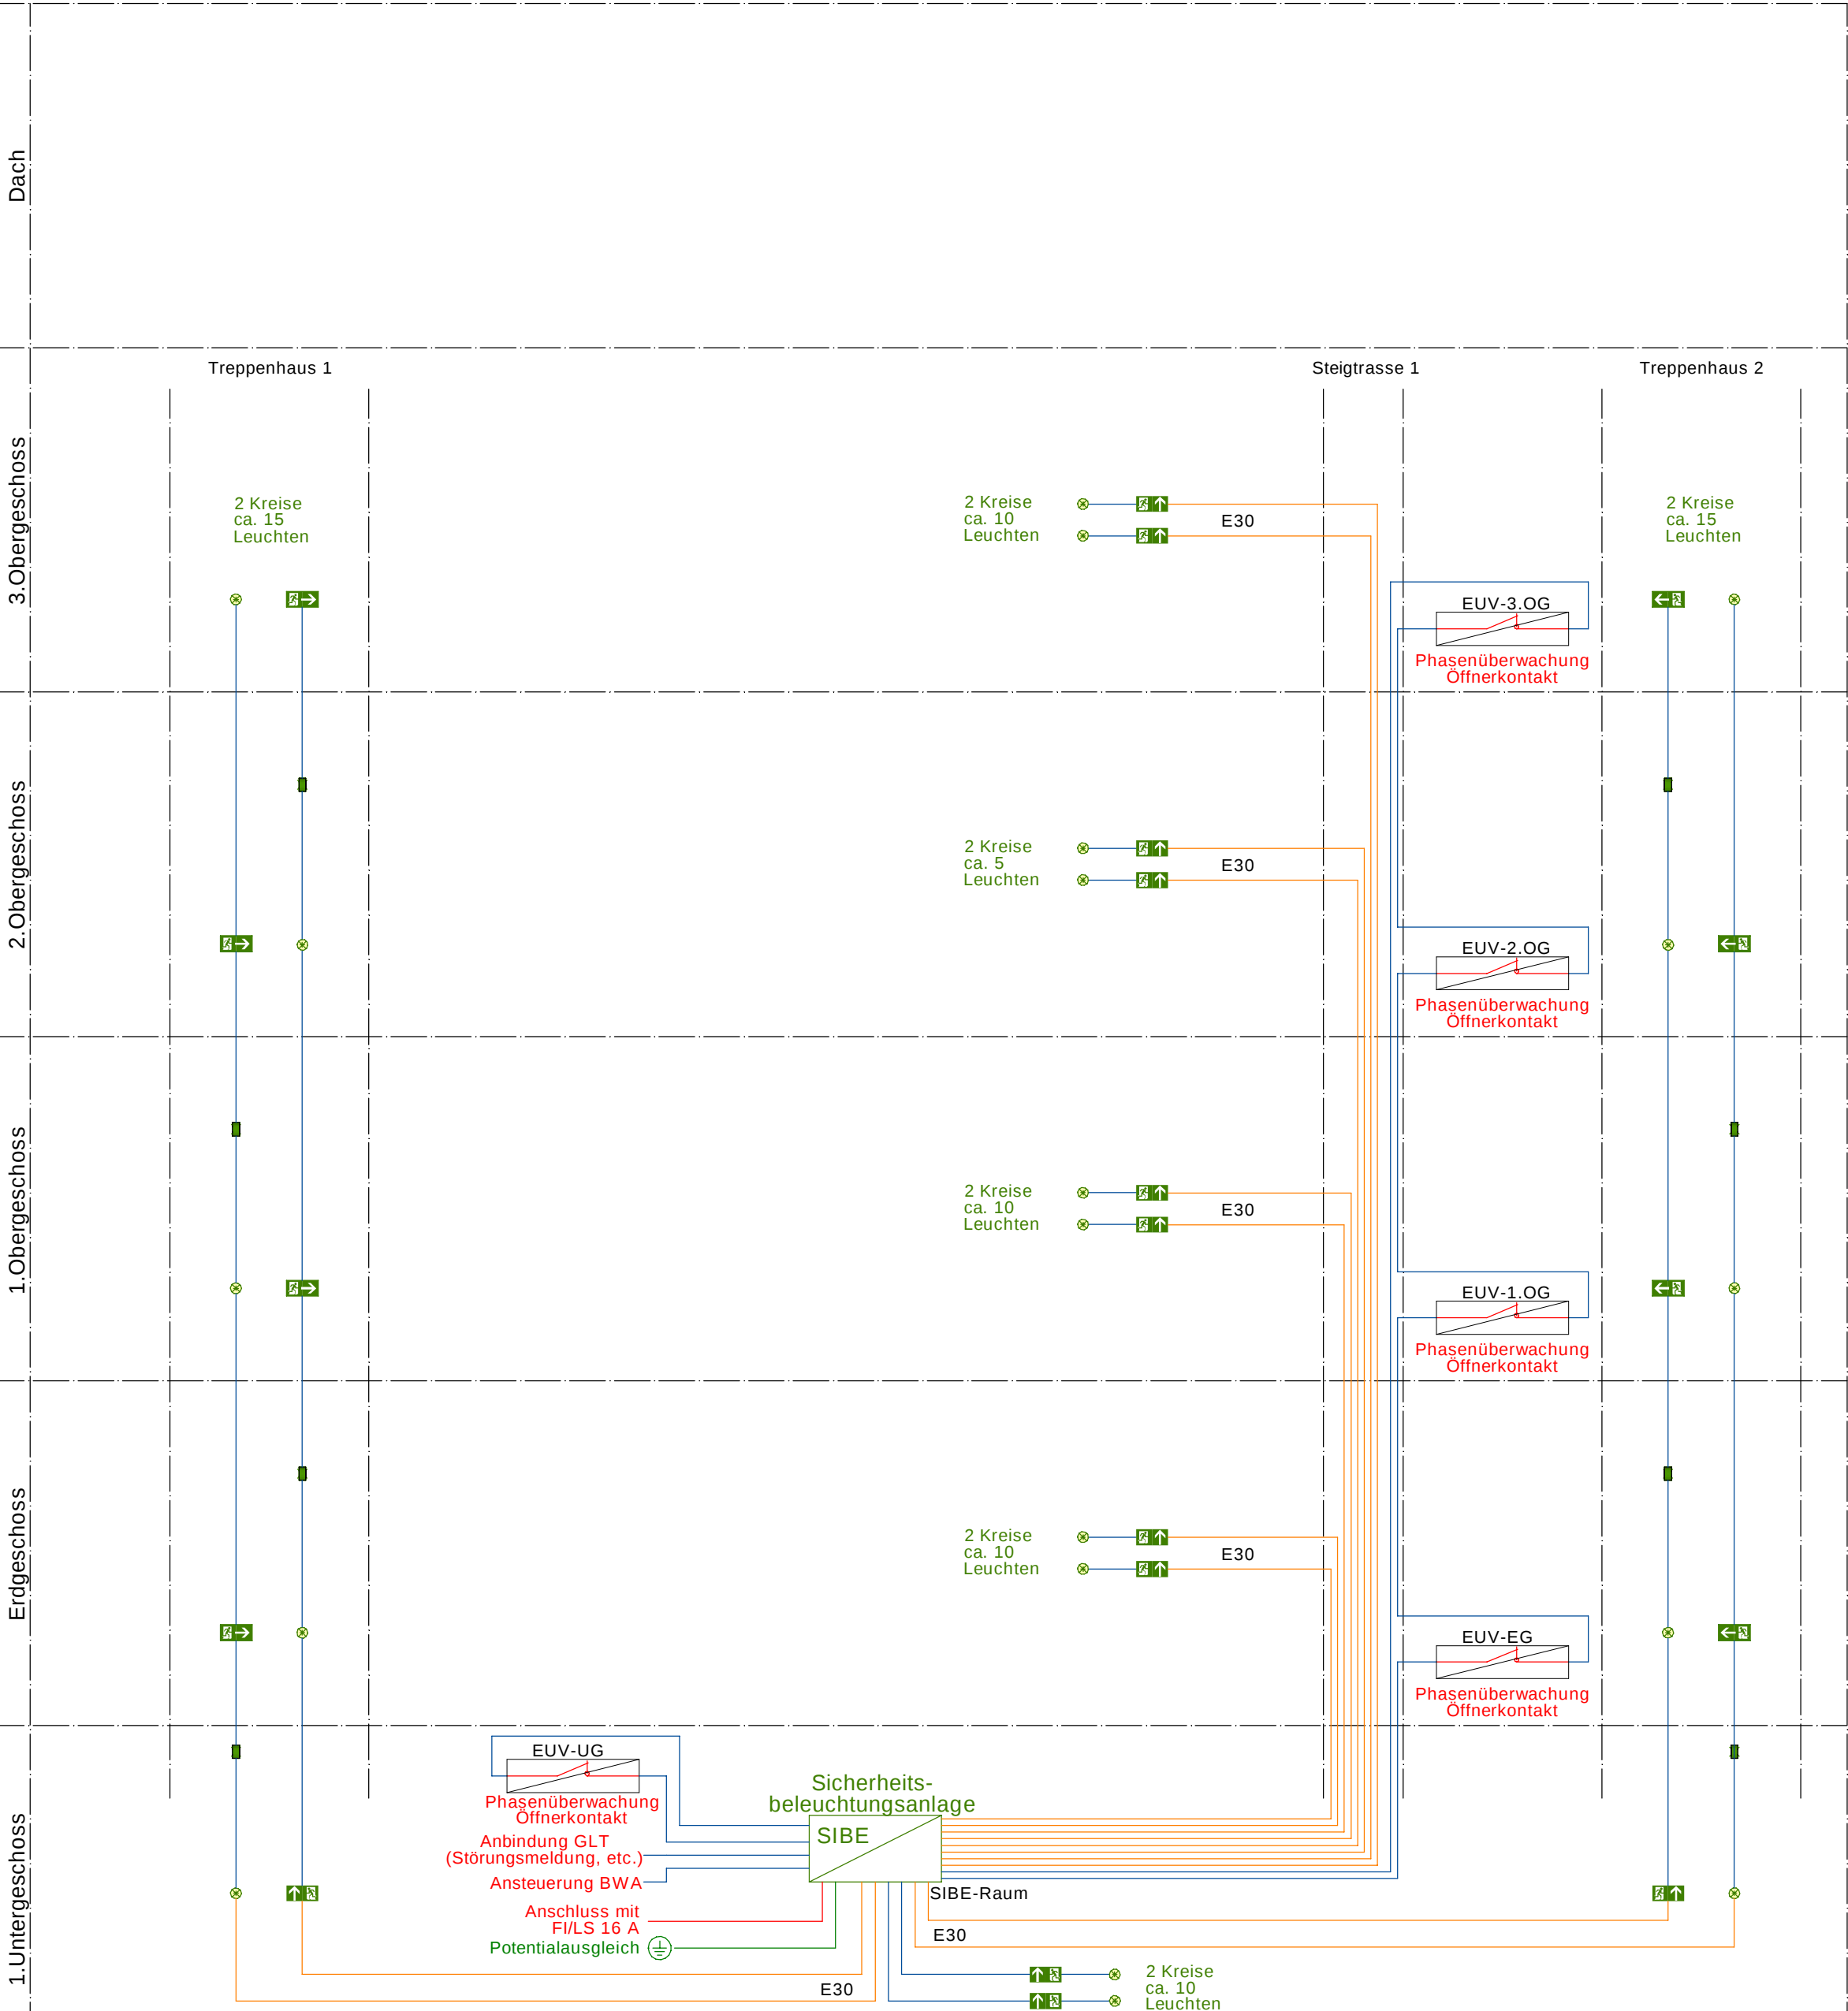

Mindestangaben

INDEX	ÄNDERUNG	NAME	DATUM								
PLANNR AOK 739201_2303_EP_E_NB_SM_04_100_011_-		TITEL -									
VERSIONSBESCHREIBUNG GRUNDLAGE ENTWURF											
ABGESTIMMT MIT PLANUNGSBETEILIGTEN											
ARCHITEKT	STATIK	ING-BAU	HLS	ELEKTRO	BRANDSCH.	AUFZUG	GEB-AUTOM	SICHERHEIT			
				X							
PROJEKT Ersatzneubau AOK Direktion HOF					BAUHERRENVERTRETUNG AOK Bayern - Die Gesundheitskasse Fachbereich Bauprojektmanagement Frauentorgaben 49 90443 Nürnberg Tel: 0911 - 218 98 36 Email: BPM@by.aok.de						
Ernst-Reuter-Straße 117 95030 Hof					AOK Bayern - Die Gesundheitskasse Ernst-Reuter-Straße 117 Carl-Wery-Straße 28 81739 München Email: BPM@by.aok.de						
PROJEKT-NR.					BAUHERR						
AUFTRAGNEHMER (AN)					AOK Bayern - Die Gesundheitskasse Ernst-Reuter-Straße 117 Carl-Wery-Straße 28 81739 München Email: BPM@by.aok.de						
INHALT:											
SCHEMA: Sicherheitsbeleuchtungsanlage											
ÜBERSICHT											
DATUM	GEZEICHNET	DATUM	GEPRÜFT	PROJETNR/PLANNUMMER AN			MASSSTAB		INDEX		
09.04.2025	sc	09.04.2025	ei/js	187_AOK_Hof			-		-		
BAUVORLAGEBERECHTIGTER Planer				PLANPRÜFUNG Freigabe der Ausführungsunterlagen vom _____ Freigabe Nr. _____							
Name (Druckschrift)			Datum	Unterschrift			Name (Druckschrift)			Datum	Unterschrift
ÜBEREINSTIMMUNG MIT DER BAUAUSFÜHRUNG Baufirma/Planer				ÜBERNAHME HANDREVIDIERTE BESTANDSERFASSUNG Baufirma/Planer							
Name (Druckschrift)			Datum	Unterschrift			Name (Druckschrift)			Datum	Unterschrift
DIESE ZEICHNUNG IST URHEBERRECHTLICH GESCHÜTZT! VERVIELFÄLTIGUNG, AUCH VON AUSSCHNITTEN DER ZEICHNUNG, NUR MIT GENEHMIGUNG DES URHEBERS GESTATTET! MASSE SIND AM BAU ZU PRÜFEN!											