LEGENDE SANITÄR:

- Schmutzwasser
- Schmutzwasser, Grur
- Regenwasser
- Druckleitung
- Kaltwasser
- Warmwasser
- DLE — Durchlauferhitzer
- Zähler
- Strömungsteiler

±0,00 = 526,30m üNN
Rückstauebene = 525,61m üNN

Alle Strangabgänge mit UPV.

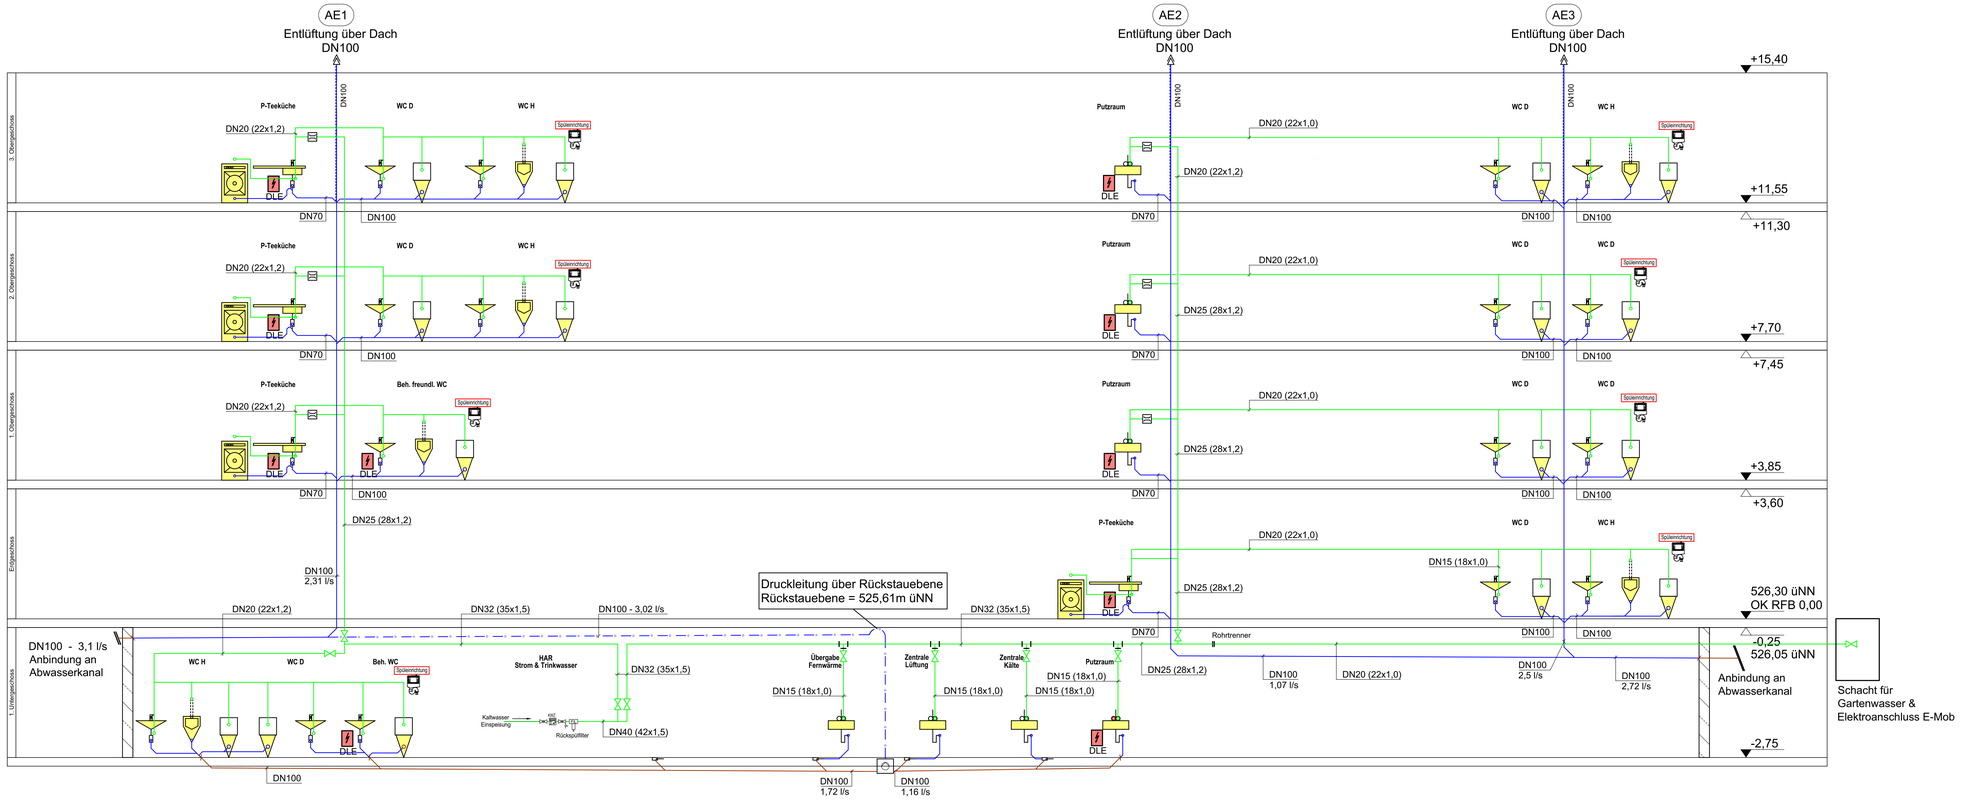

Doppel-Hebeanlage
Fabr.: Kessel
Typ: Aqualift F Compact
SPZ 1000
Förderhöhe: 3m
Fördermenge: 10,86m³/h - 3,02 l/s
Aufnahme: 1,97 l/s

KOPPE
INGENIEURBÜRO

INDEX	ÄNDERUNG	NAME	DATUM
A	diverse Anpassungen - neuer Grundriss	Ri	03.03.2026

PLANNR AOK: 739201_2303_EP_S_NB_ST_G_100_009_A
TITEL: Schema - Sanitär
VERSIONSBESCHREIBUNG GRUNDLAGE: ENTWURF
ABGESTIMMT MIT PLANUNGSBETEILIGTEN

ARCHITEKT	STATIK	ING-BAU	HLS	ELEKTRO	BRANDSCH	AUFZUG	GEB-AUTOM	SICHERHEIT
			X					

PROJEKT
Ersatzneubau AOK Direktion HOF

Ernst-Reuter-Straße 117
95030 Hof

PROJEKT-NR.

BAUHERREN/VERTRETUNG
AOK Bayern - Die Gesundheitskasse
Fachbereich Bauprojektmanagement
Frauentorgraben 49
90443 Nürnberg
Tel: 0911 - 218 98 36
Email: BPM@by.aok.de

AUFTRAGNEHMER (AN)

BAUHERR
AOK Bayern - Die Gesundheitskasse
Ernst-Reuter-Straße 117
Carl-Wery-Straße 28
81739 München
Email: BPM@by.aok.de

INHALT:
SCHEMA - Sanitär

ÜBERSICHT

DATUM	GEZEICHNET	DATUM	GEPRÜFT	PROJETNR/PLANNUMMER AN	MASSSTAB	INDEX
10.04.2025	ri	10.04.2025	js	187_AOK_Hof	./.	-

BAUVORLAGEBERECHTIGTER
Planer
Name (Druckschrift) Datum Unterschrift

PLANPRÜFUNG
Freigabe der Ausführungsunterlagen
vom _____ Freigabe Nr. _____
Name (Druckschrift) Datum Unterschrift

ÜBEREINSTIMMUNG MIT DER BAUAUSFÜHRUNG
Baufirma/Planer
Name (Druckschrift) Datum Unterschrift

ÜBERNAHME HANDREVIDIERTE BESTANDSERFASSUNG
Baufirma/Planer
Name (Druckschrift) Datum Unterschrift

DIESE ZEICHNUNG IST URHEBERRECHTLICH GESCHÜTZT! VERVIELFÄLTIGUNG, AUCH VON AUSSCHNITTEN DER ZEICHNUNG, NUR MIT GENEHMIGUNG DES URHEBERS GESTATTET! MASSE SIND AM BAU ZU PRÜFEN!