LEGENDE HEIZUNG:

- Heizung - Vorlauf
- Heizung - Rücklauf
- Heizkörper
- Raumtemperatur / Luftmenge (20°C / 80m³/h)
- Absperrungen und Einzelraumregelgruppe

LEGENDE SANITÄR:

- Schmutzwasser
- Schmutzwasser, Grundltg.
- Regenwasser
- Druckleitung
- Kaltwasser
- Warmwasser
- Durchlauferhitzer
- Revisionsöffnung nach Erfordernis min. 600x600mm

LEGENDE LÜFTUNG:

- Außenluft
- Abluft
- Fortluft
- Zuluft
- Kombiauslass Zu- Abluft
- Telefonie-Schalldämpfer
- Brandschutzklappe mit Rauchmelder
- Kühlwasser - Vorlauf
- Kühlwasser - Rücklauf
- Schaltschrank
- Drallauslass
- Tellerventil
- Kanaleinbaugitter
- Volumenstromregler variabel
- Schalldämpfer

Zähler für Heizung, Kälte, Kaltwasser je Stockwerk vorsehen !

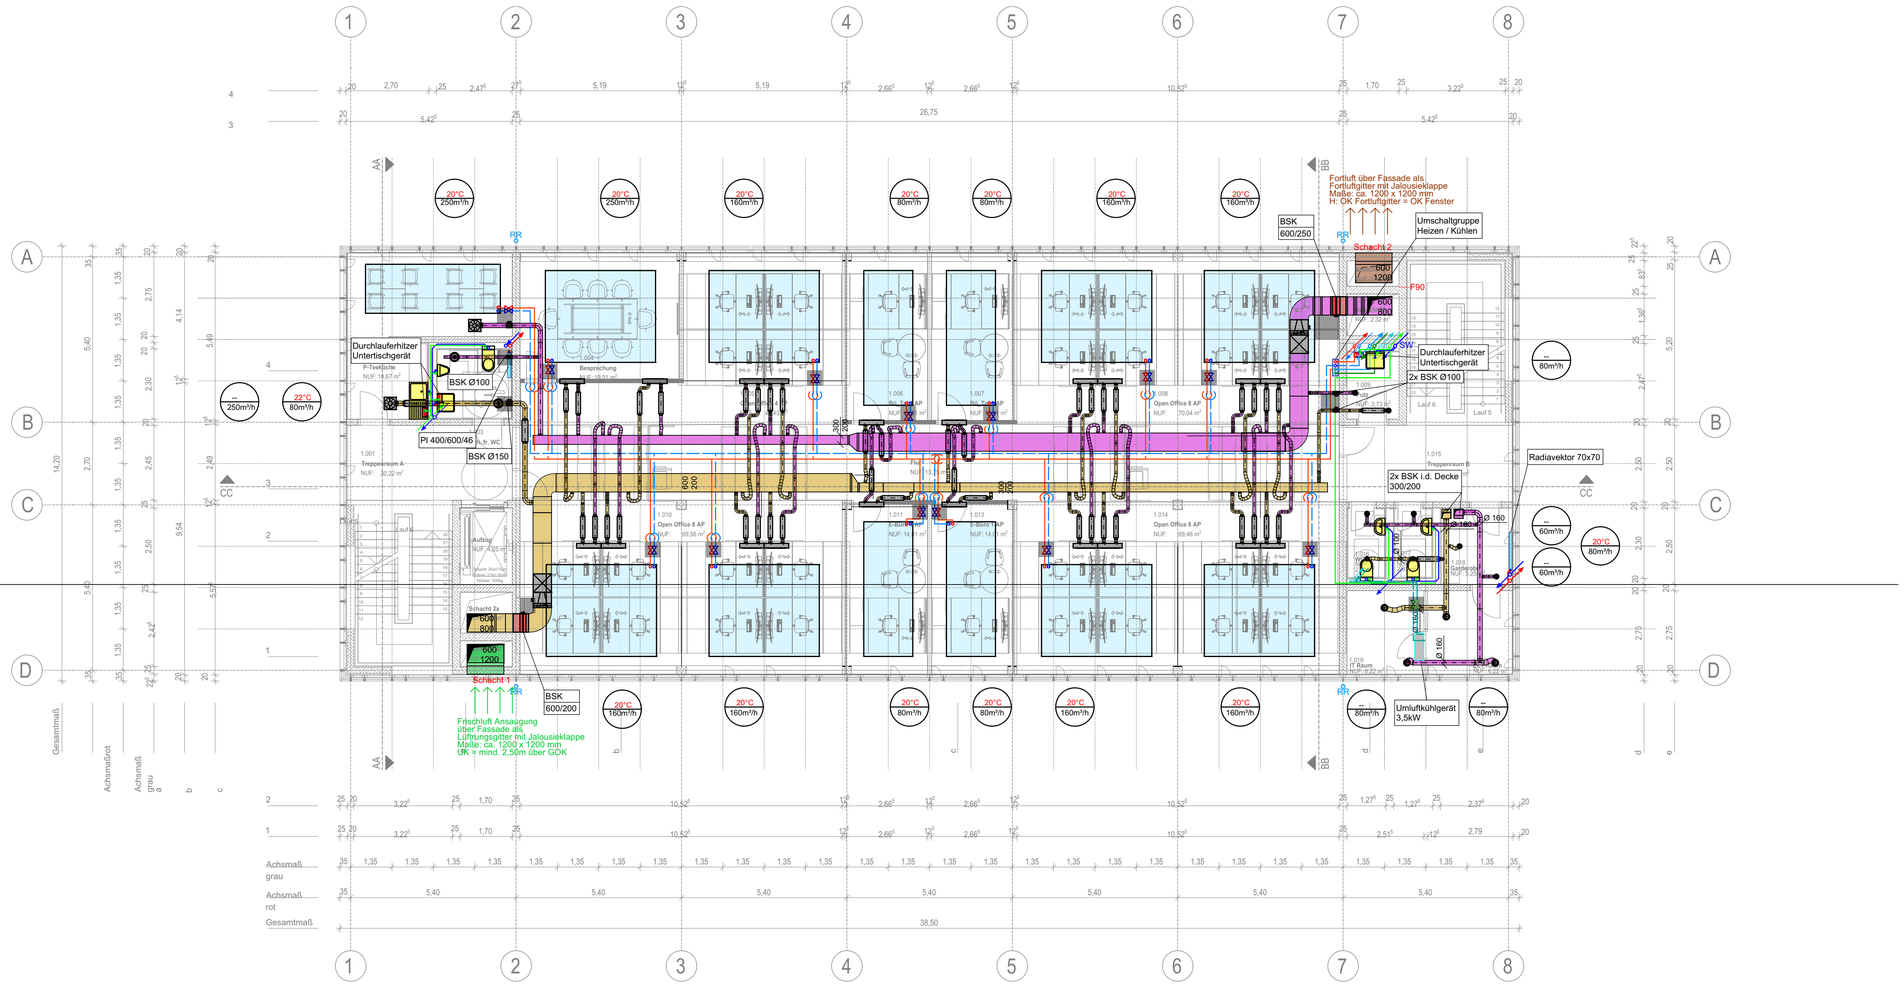

Darstellung Kombiauslass

Schematische Darstellung
M: 1:50

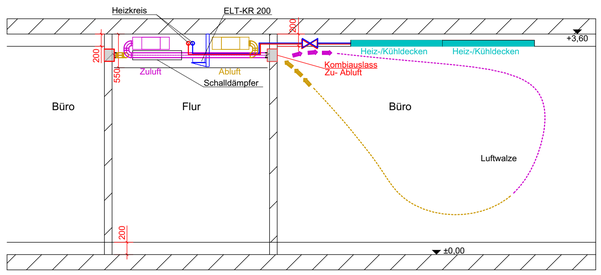

Detail Heiz-/Kühldecken Systemdarstellung
Umschaltung Heizen / Kühlen erfolgt etagenweise

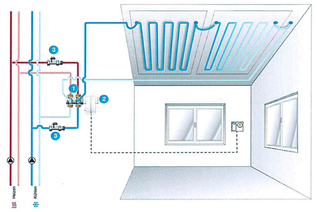

1. „Optibal W6" 6-Wege-Kugelhahn
2. „Aktor R ST L" Drehantrieb
3. „AQ" Ventil (jeweils für Heizen und Kühlen)

KOPPE
INGENIEURBÜRO

INDEX	ÄNDERUNG	NAME	DATUM
B	Beschriftung/Legende; Heizkörper Garderobe	ri	16.03.2026
A	diverse Anpassungen - neuer Grundriss	ri	03.03.2026

PLANNR AOK: 739201_2303_EP_TA_NB_GR_O1_100_003_B

TITEL: GR 1.OG

VERSIONSBESCHREIBUNG GRUNDLAGE: ENTWURF

ABGESTIMMT MIT PLANUNGSBETEILIGTEN

Architektenstand	H2M
Gezeichnet	bm,kku
Datum	03.02.2026

ARCHITEKT	STATIK	ING-BAU	HLS	ELEKTRO	BRANDSCH.	AUFZUG	GEB-AUTOM	SICHERHEIT
			X					

PROJEKT
Ersatzneubau AOK Direktion HOF

Ernst-Reuter-Straße 117
95030 Hof

PROJEKT-NR.

BAUHERRENVERTRETUNG
AOK Bayern - Die Gesundheitskasse
Fachbereich Bauprojektmanagement
Frauentorgraben 49
90443 Nürnberg
Tel: 0911 - 218 98 36
Email: BPM@by.aok.de

AUFTRAGNEHMER (AN)

BAUHERR
AOK Bayern - Die Gesundheitskasse
Ernst-Reuter-Straße 117
Carl-Wery-Straße 28
81739 München
Email: BPM@by.aok.de

INHALT:
GRUNDRISS 1.OBERGESCHOSS

ÜBERSICHT

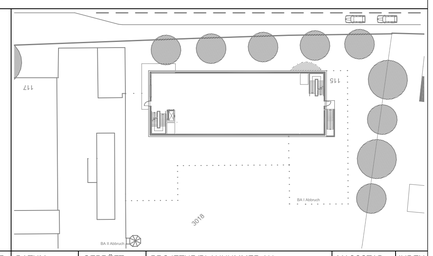

DATUM	GEZEICHNET	DATUM	GEPRÜFT	PROJETNR/PLANNUMMER AN	MASSSTAB	INDEX
10.04.2025	ri	10.04.2025	js	187_AOK_Hof	1 : 100	-

BAUVORLAGEBERECHTIGTER
Planer
Name (Druckschrift) Datum Unterschrift

PLANPRÜFUNG
Freigabe der Ausführungsunterlagen
vom _____ Freigabe Nr. _____
Name (Druckschrift) Datum Unterschrift

ÜBEREINSTIMMUNG MIT DER BAUAUSFÜHRUNG
Baufirma/Planer
Name (Druckschrift) Datum Unterschrift

ÜBERNAHME HANDREVIDIERTE BESTANDSERFASSUNG
Baufirma/Planer
Name (Druckschrift) Datum Unterschrift

DIESE ZEICHNUNG IST URHEBERRECHTLICH GESCHÜTZT! VERVIELFÄLTIGUNG, AUCH VON AUSSCHNITTEN DER ZEICHNUNG, NUR MIT GENEHMIGUNG DES URHEBERS GESTATTET! MASSE SIND AM BAU ZU PRÜFEN!