

Kältemaschine
L = ca. 1,75 m
B = ca. 0,81 m
H = ca. 1,42 m
Pufferspeicher
V = ca. 2000 ltr

Leistung: ca. 100 kW
mit Auffangwanne

max 90°C
min 65°C

Vorlauf / Rücklauf
Temperaturfühlereinbau in
Temperaturhülse 90° bzw.
45° gegen Flußrichtung

max 50°C

WMZ

kombinierter Rücklauf-
temperatur und Durch-
flussbegrenzer

Wärmekunde

Einbau Temperaturfühler

Wärmezähler Bestellung
durch Stadtwerke Hof

Stadtwerke Hof
Energie + Wasser
GmbH

Kundenanlage

Eigentumsgrenze
Übergabestelle

	Heizung - Vorlauf
	Heizung - Rücklauf
	Heizkörper
	Raumtemperatur Luftmenge
	Absperrungen und Einzelraumregelgruppe

	Aussenluft
	Abluft
	Fortluft
	Zuluft
	Kombiauslass Zu- Abluft
	Telefonie-Schalldämpfer
	Brandschutzklappe mit Rauchmelder
	Kühlwasser - Vorlauf
	Kühlwasser - Rücklauf
ltg.	Schaltschrank
	Drallausslass
	Tellerventil
	Kanaleinbaugitter
	Volumenstromregler variabel
	Schalldämpfer

	Schmutzwasser
	Schmutzwasser, Grundlfg.
	Regenwasser
	Druckleitung
	Kaltwasser
	Warmwasser
	Durchlauferhitzer
	Revisionsöffnung nach Erfordernis min. 600x600mm




PLANNR AOK 739201_2303_EP_TA_NB_GR_UR_U1_100_001_B										TITEL GR -1.UG	
VERSIONSBESCHREIBUNG GRUNDLAGE ENTWURF										Architektenstand H2M Gezeichnet bm,kku Datum 03.02.2026	
ABGESTIMMT MIT PLANUNGSBETEILIGTEN											
ARCHITEKT	STATIK	ING-BAU	HLS X	ELEKTRO	BRANDSCH.	AUFZUG	GEB-AUTOM	SICHERHEIT			

PROJEKT Ersatzneubau AOK Direktion HOF Ernst-Reuter-Straße 117 95030 Hof	BAUHERRENVERSTRETTUNG AOK Bayern - Die Gesundheitskasse Fachbereich Bauprojektmanagement Frauentorgaben 49 90443 Nürnberg Tel: 0911 - 218 98 36 Email: BPM@by.aok.de
PROJEKT-NR. AUFTRAGNEHMER (AN)	BAUHERR AOK Bayern - Die Gesundheitskasse Ernst-Reuter-Straße 117 Carl-Wery-Straße 28 81739 München Email: BPM@by.aok.de

INHALT:

GRUNDRISS 1.UNTERGESCHOSS

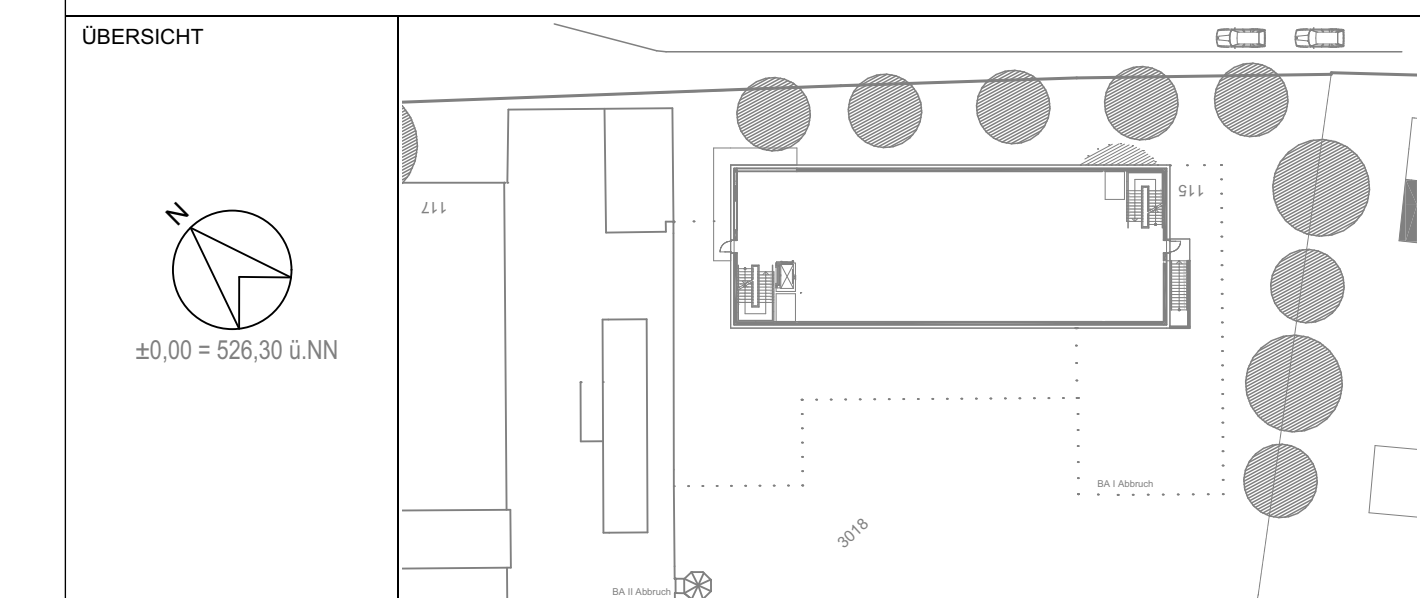

DATUM	GEZEICHNET	DATUM	GEPRÜFT	PROJ.ETRN/PLANNUMMER AN	MASSSTAB	INDEX
10.04.2025	ri	10.04.2025	js	187_AOK_Hof	1 : 100	-
BAUVORLAGEBERECHTIGTER Planer				PLANPRÜFUNG Freigabe der Ausführungsunterlagen vom _____ Freigabe Nr. _____		
_____ Name (Druckschrift)		_____ Datum		_____ Name (Druckschrift) Datum Unterschrift		
ÜBEREINSTIMMUNG MIT DER BAUAUSFÜHRUNG Baufirma/Planer				ÜBERNAHME HANDREVIDIERTE BESTANDSERFASSUNG Baufirma/Planer		
_____ Name (Druckschrift)		_____ Datum		_____ Name (Druckschrift) Datum Unterschrift		

DIESE ZEICHNUNG IST URHEBERRECHTLICH GESCHÜTZT! VERVIELFÄLTIGUNG, AUCH VON AUSSCHNITTEN DER ZEICHNUNG, NUR MIT GENEHMIGUNG DES URHEBERS GESTATTET! MASSE SIND AM BAU ZU PRÜFEN!