LEGENDE SANITÄR:

Schmutzwasser
Schmutzwasser,Entlüftung

Zustimmung gem. § 10 Abs. 2
der Entwässerungssatzung
Az. VF-2025-1182
Hof, den 16. 04. 2026
TIEFBAU
i. A.
Schinner-Kurz

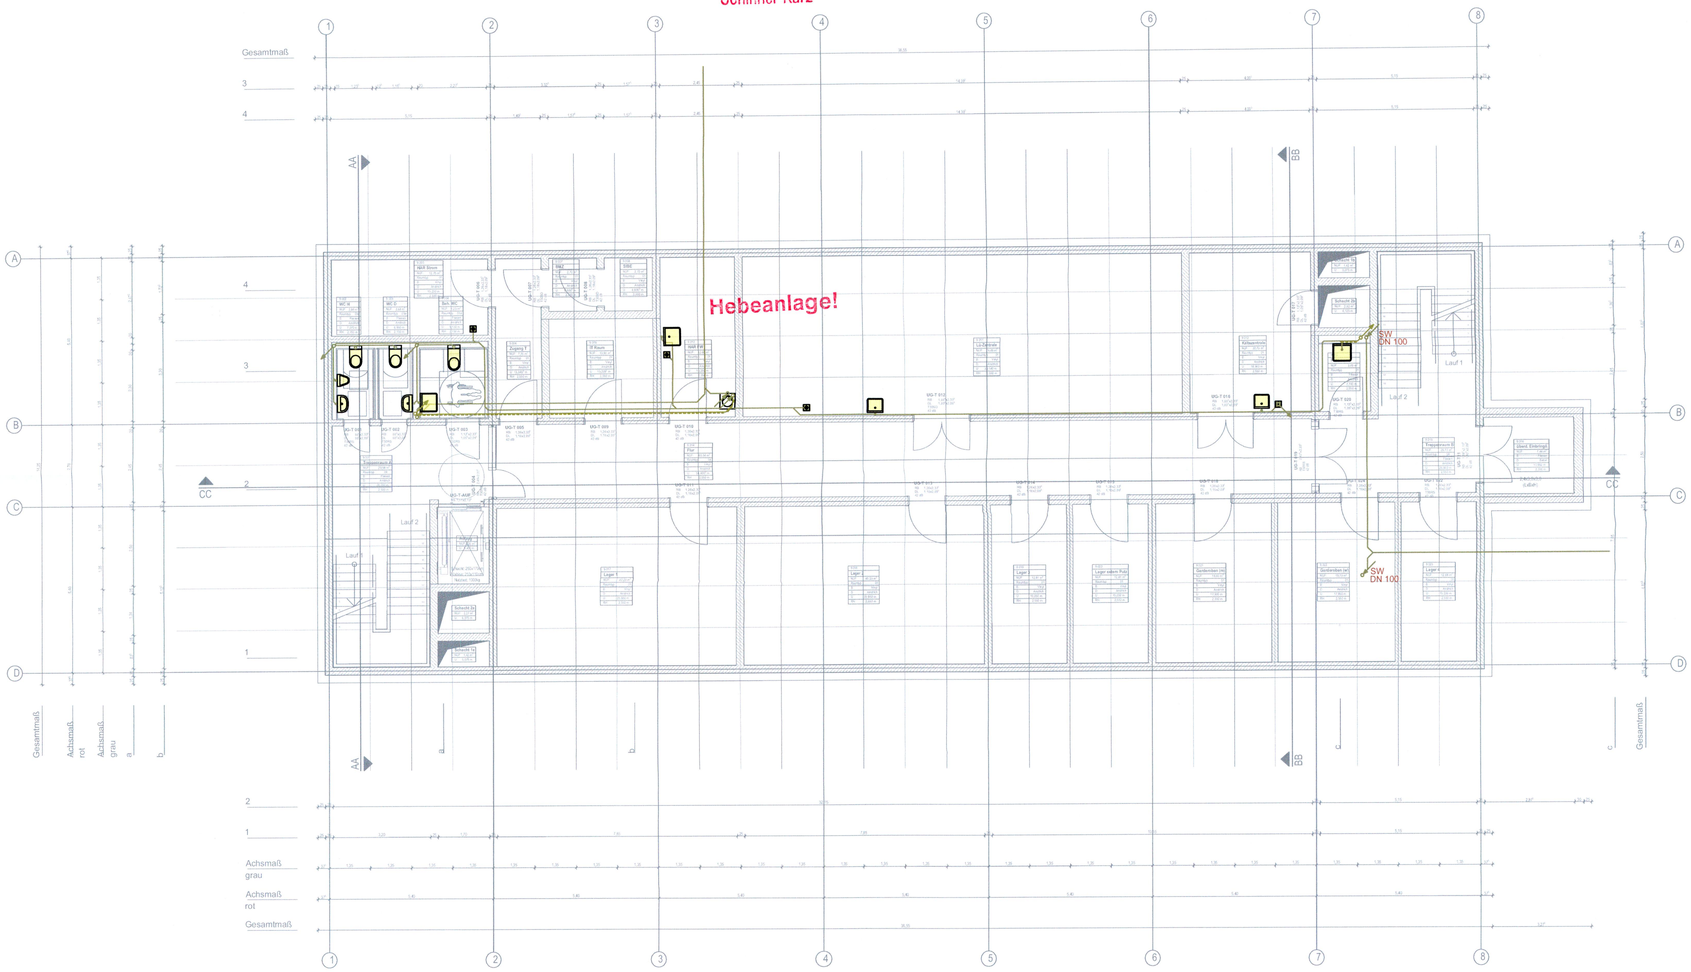

KOPPE
INGENIEURBÜRO

INDEX	ÄNDERUNG	NAME	DATUM

PLANNR AOK
739201_2303_GP_S_NB_GR_U1_100_0004_-

TITEL
GR -1.UG

VERSIONSBESCHREIBUNG GRUNDLAGE
GENEHMIGUNG

ABGESTIMMT MIT PLANUNGSBETEILIGTEN

ARCHITEKT	STATIK	ING-BAU	HLS	ELEKTRO	BRANDSCH.	AUFZUG	GEB-AUTOM	SICHERHEIT
			X					

PROJEKT
Ersatzneubau AOK Direktion HOF

Ernst-Reuter-Straße 117
95030 Hof

PROJEKT-NR.

BAUHERRENVERTRETUNG
AOK Bayern - Die Gesundheitskasse
Fachbereich Bauprojektmanagement
Frauentorgraben 49
90443 Nürnberg
Tel: 0911 - 218 98 36
Email: BPM@by.aok.de

AUFTRAGNEHMER (AN)

BAUHERR
AOK Bayern - Die Gesundheitskasse
Ernst-Reuter-Straße 117
Carl-Wery-Straße 28
81739 München
Email: BPM@by.aok.de

INHALT:
GRUNDRISS 1.UNTERGESCHOSS

ÜBERSICHT

N

Stadt Hof
Bauordnung
28. APR. 2026
Az: VF-2025-1182

DATUM	GEZEICHNET	DATUM	GEPRÜFT	PROJETNR/PLANNUMMER AN	MASSSTAB	INDEX
23.02.2026	ri	23.02.2026	js	187_AOK_Hof	1 : 100	-

BAUVORLAGEBERECHTIGTER
Planer

Name (Druckschrift) Datum Unterschrift

PLANPRÜFUNG
Freigabe der Ausführungsunterlagen
vom _____ Freigabe Nr. _____

Name (Druckschrift) Datum Unterschrift

ÜBEREINSTIMMUNG MIT DER BAUAUSFÜHRUNG
Baufirma/Planer

Name (Druckschrift) Datum Unterschrift

ÜBERNAHME HANDREVIDIERTE BESTANDSERFASSUNG
Baufirma/Planer

Name (Druckschrift) Datum Unterschrift

DIESE ZEICHNUNG IST URHEBERRECHTLICH GESCHÜTZT! VERVIELFÄLTIGUNG, AUCH VON AUSSCHNITTEN DER ZEICHNUNG, NUR MIT GENEHMIGUNG DES URHEBERS GESTATTET! MASSE SIND AM BAU ZU PRÜFEN!