



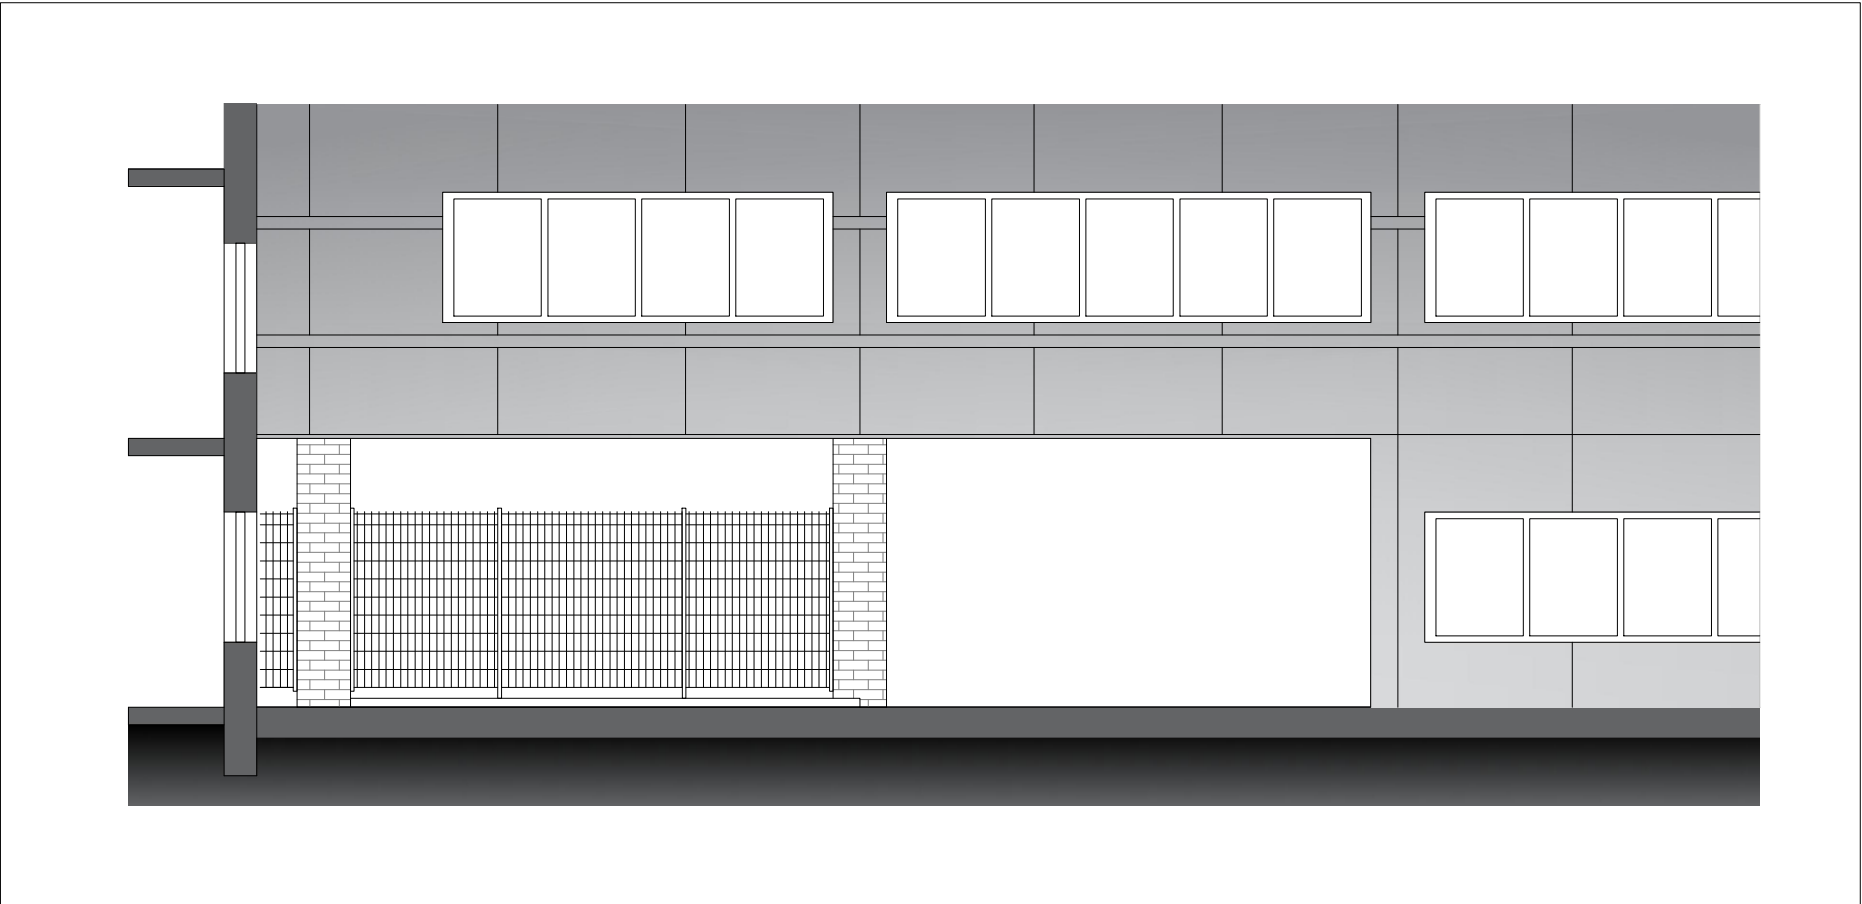

Ansicht 1

Ansicht 2

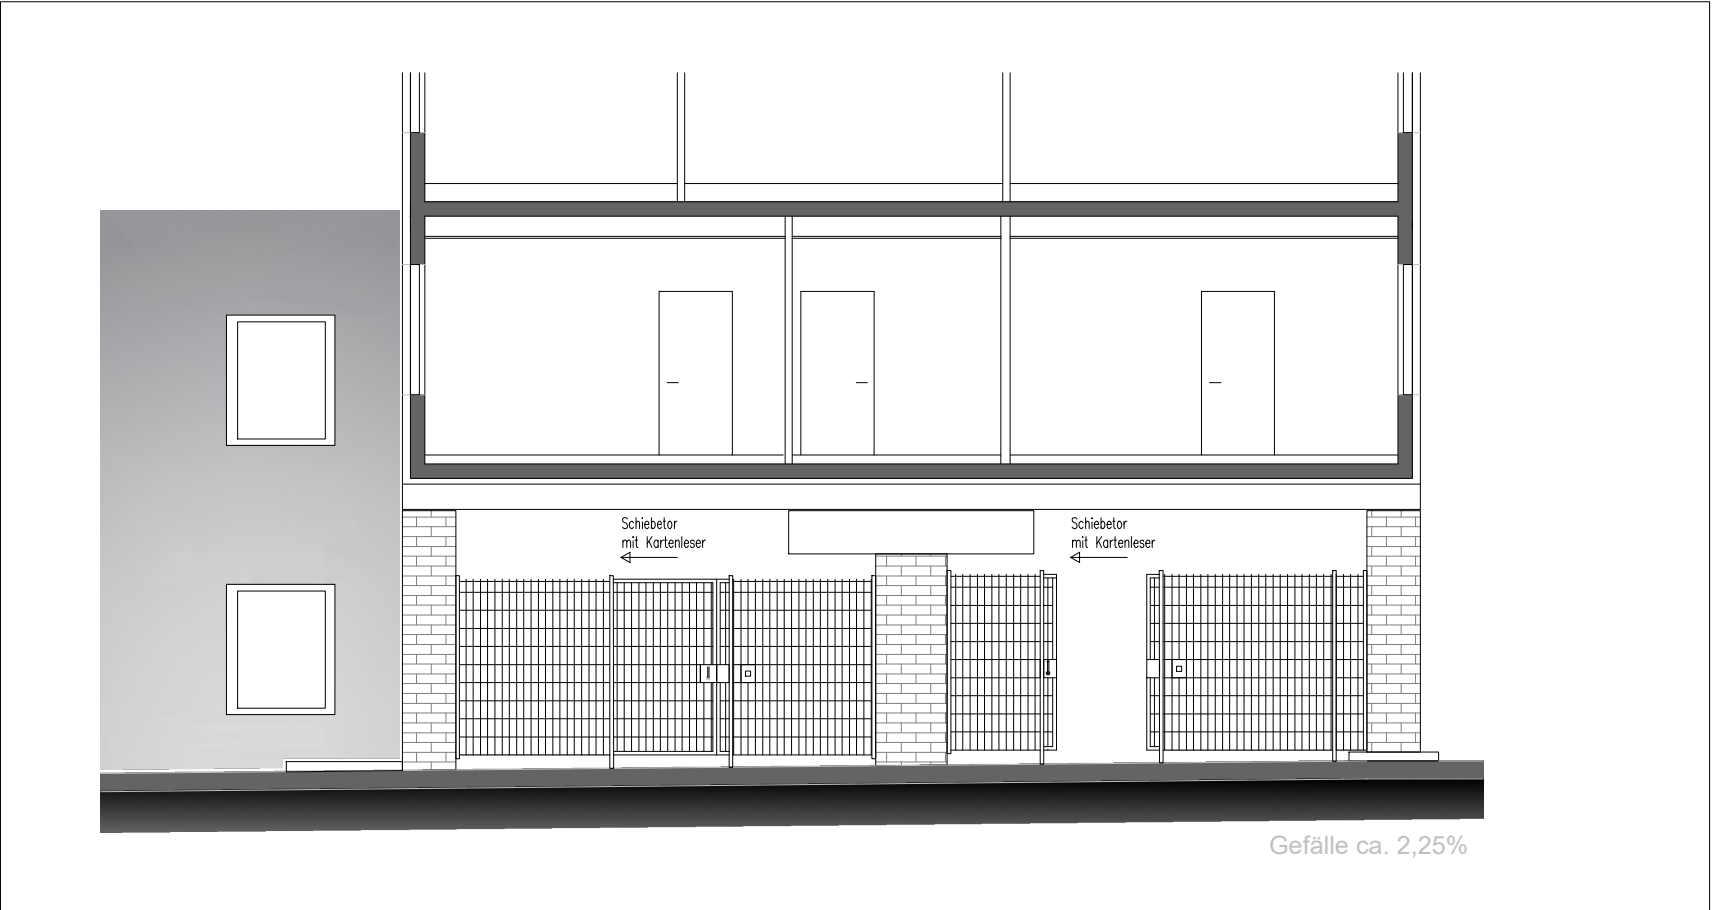

Gefälle ca. 2,25%

 DAK Zentrale	Fahrrad - Stellplatz, Geb. F		
	Geschoss: Ansicht 1 + 2		
	Maßstab:	M 1 : 100	Format:
	Stand vom:	25.11.2025	A3