


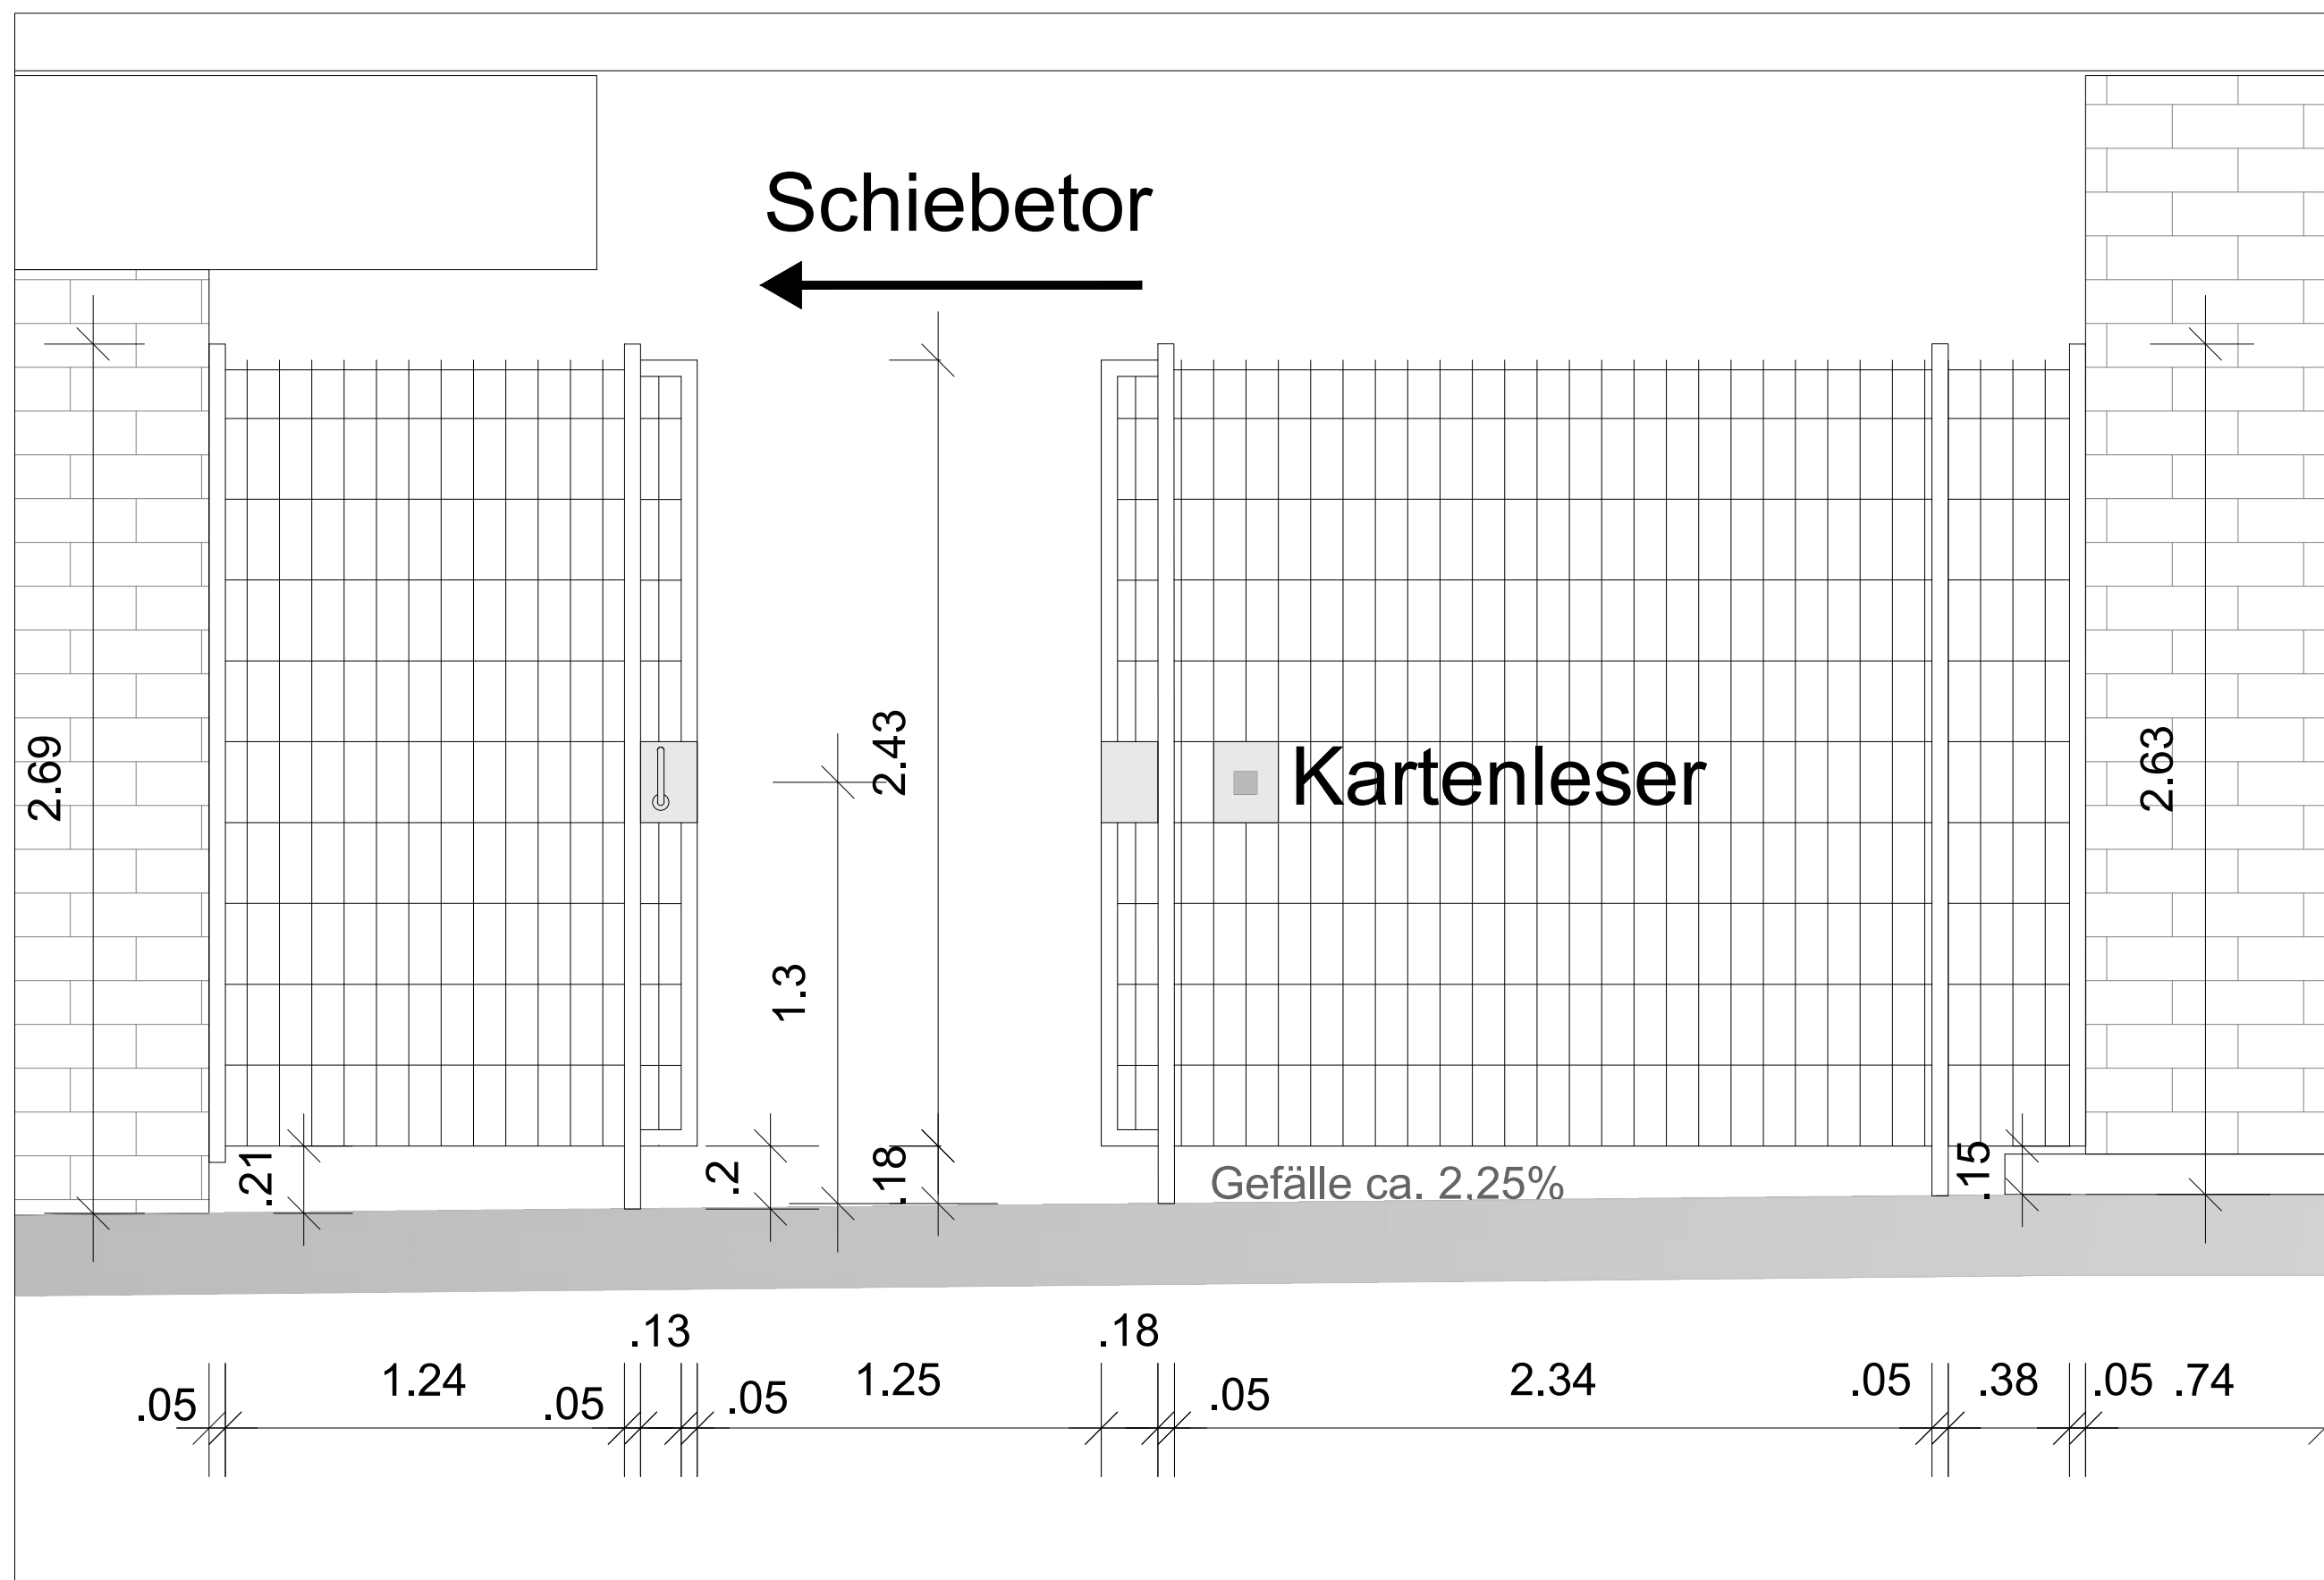

Ansicht 2 - Ausschnitt

 DAK ZEntrale	Fahrrad - Stellplatz, Geb. F	
	Geschoss: Ansicht 2 - Ausschnitt	
	Maßstab: M 1 : 20	Format: A3
	Stand vom: 25.11.2025	
Erstellt von: Dienstleistungszentrum 4630 22 Geschäftsraumplanung		