


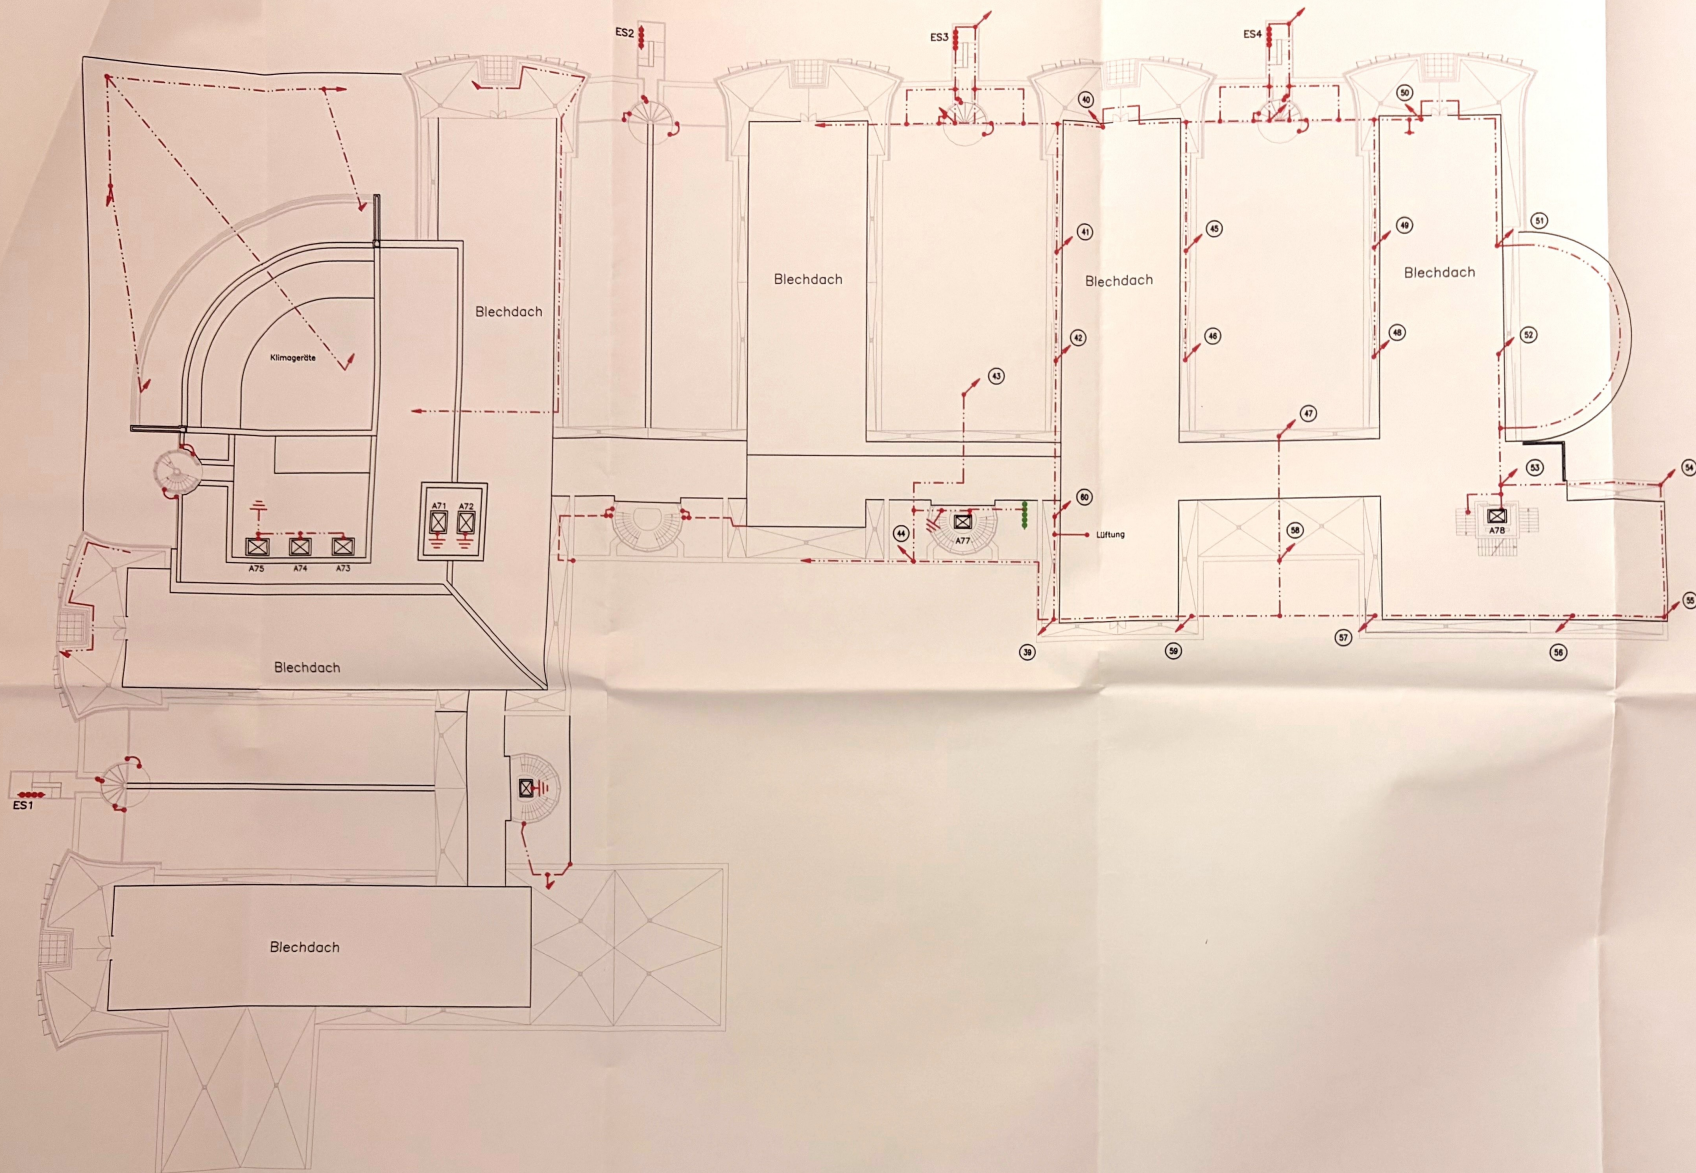

Fundamentenderplan

Symbolbeschreibung siehe Zeichenerklärung.

Stand: 07.02.2018

Hans Thormählen GmbH & Co. KG
Blitzschutz und Elektrotechnik
26939 Großenmeer, Telefon 04483/9289-0

DAK — Gebäude
Nagelsweg 27-31
Hamburg

DAK, Nagelsweg 27-31, 20097 Hamburg

gezeichnet	11.10.2003	Mahn
geprüft	14.03.2018	Ben. Schmidt
gezeichnet	14.03.2018	Lehner
Maßstab		

Zeichnung-Nr.:	
HH-30.410/ P11040-1274	
Blatt-Nr.:	01