


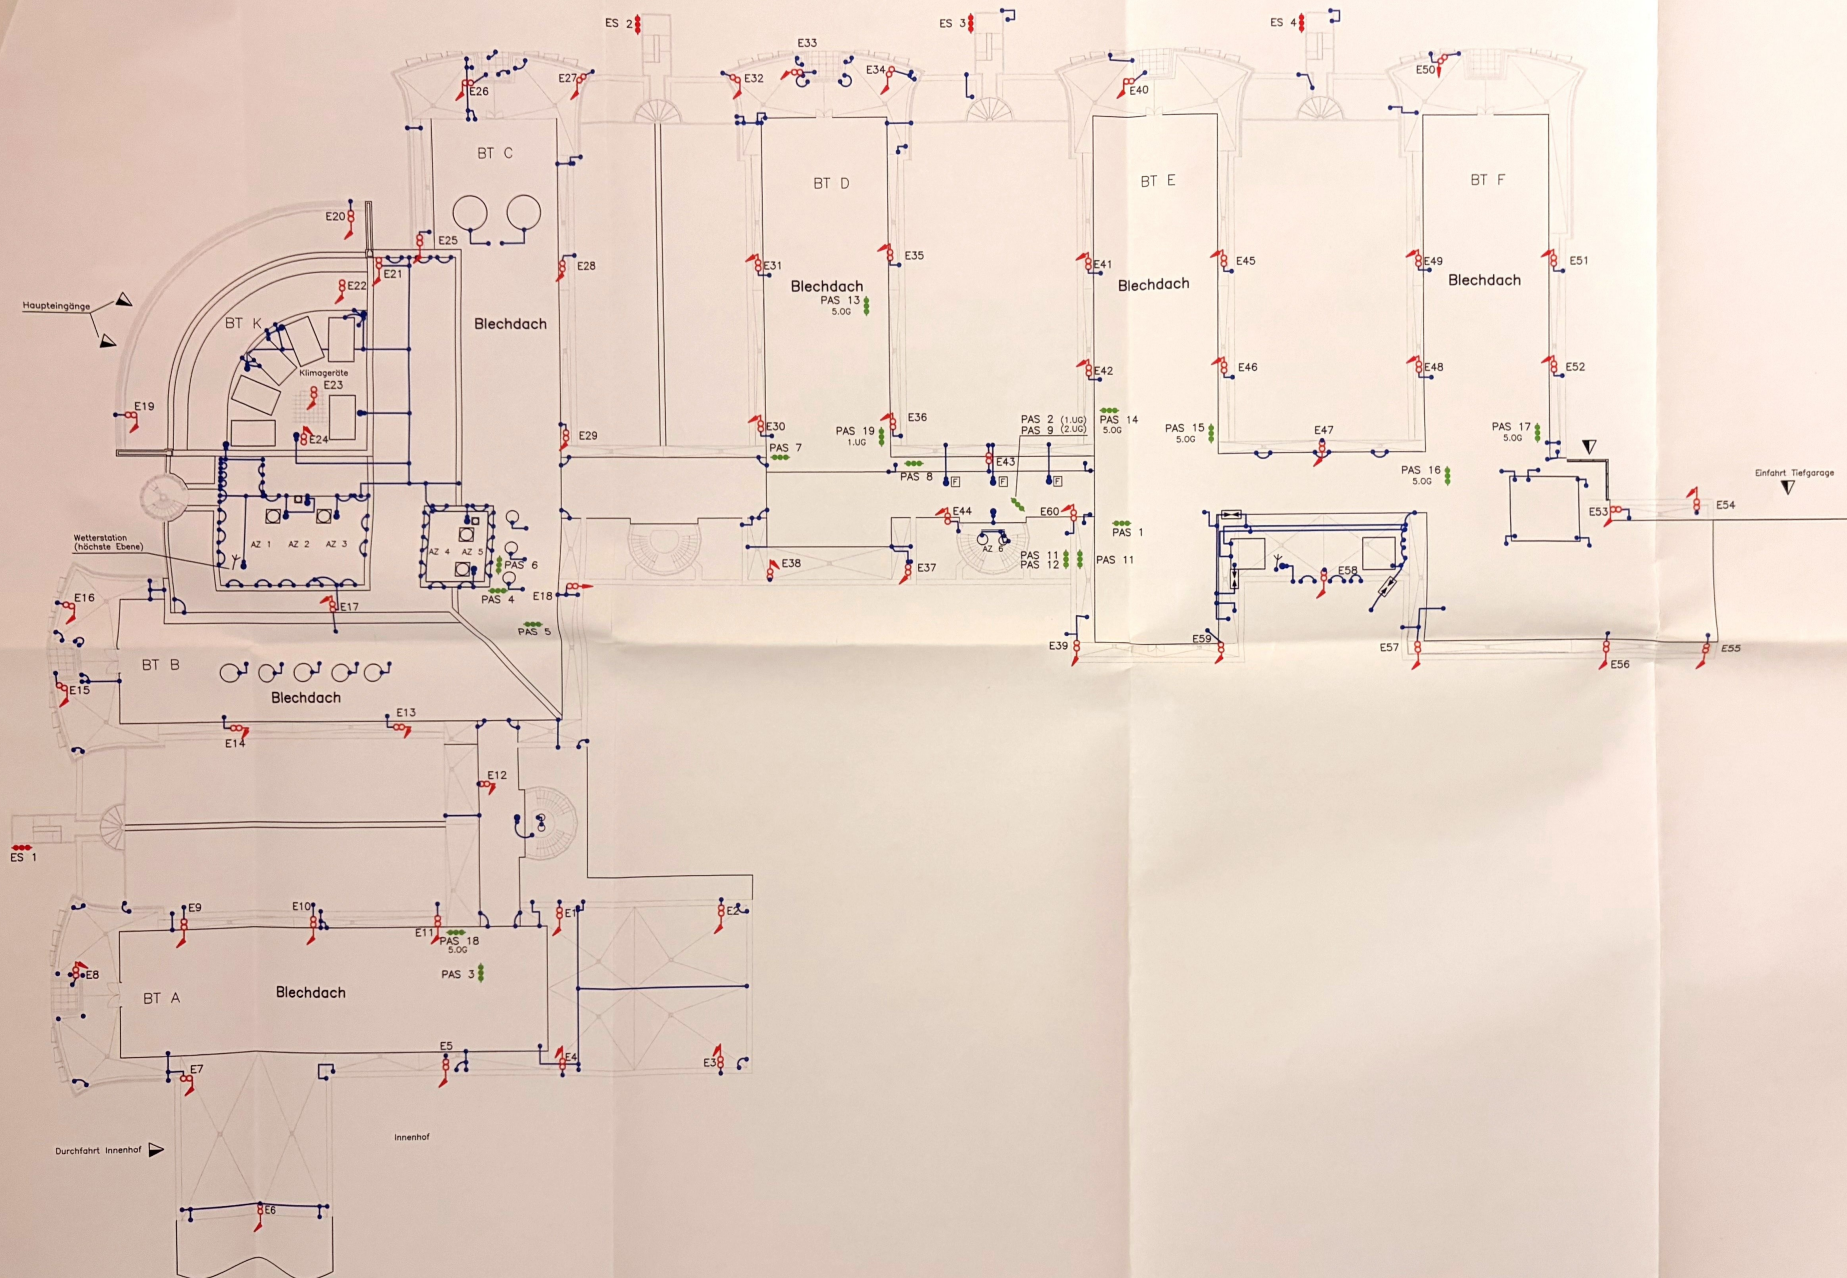

Symbolbeschreibung siehe Zeichenerklärung.

Stand: 03.05.2021

Hans Thormählen GmbH & Co. KG
 Blitzschutz und Elektrotechnik
 26939 Großenmeer, Telefon 04483/9289-0
 Gebäude A-F und K
 Nagelsweg 27-31
 20097 Hamburg

DAK-Gesundheit (Zentrale), Finanzbuchhaltung - 002210
 Postfach 10 14 44, 20068 Hamburg

gezeichnet	11.10.2003	Hahn
geprüft	10.06.2021	S. Schmidt
gezeichnet	17.08.2010	A. Redell
Maßstab	11.10.2010	A. Redell
	18.06.2013	Knoll
	05.12.2013	A. Rotell
ohne	10.06.2021	Leisner

Zeichnung-Nr.: HH-30.410/
 P18030-0645.01