


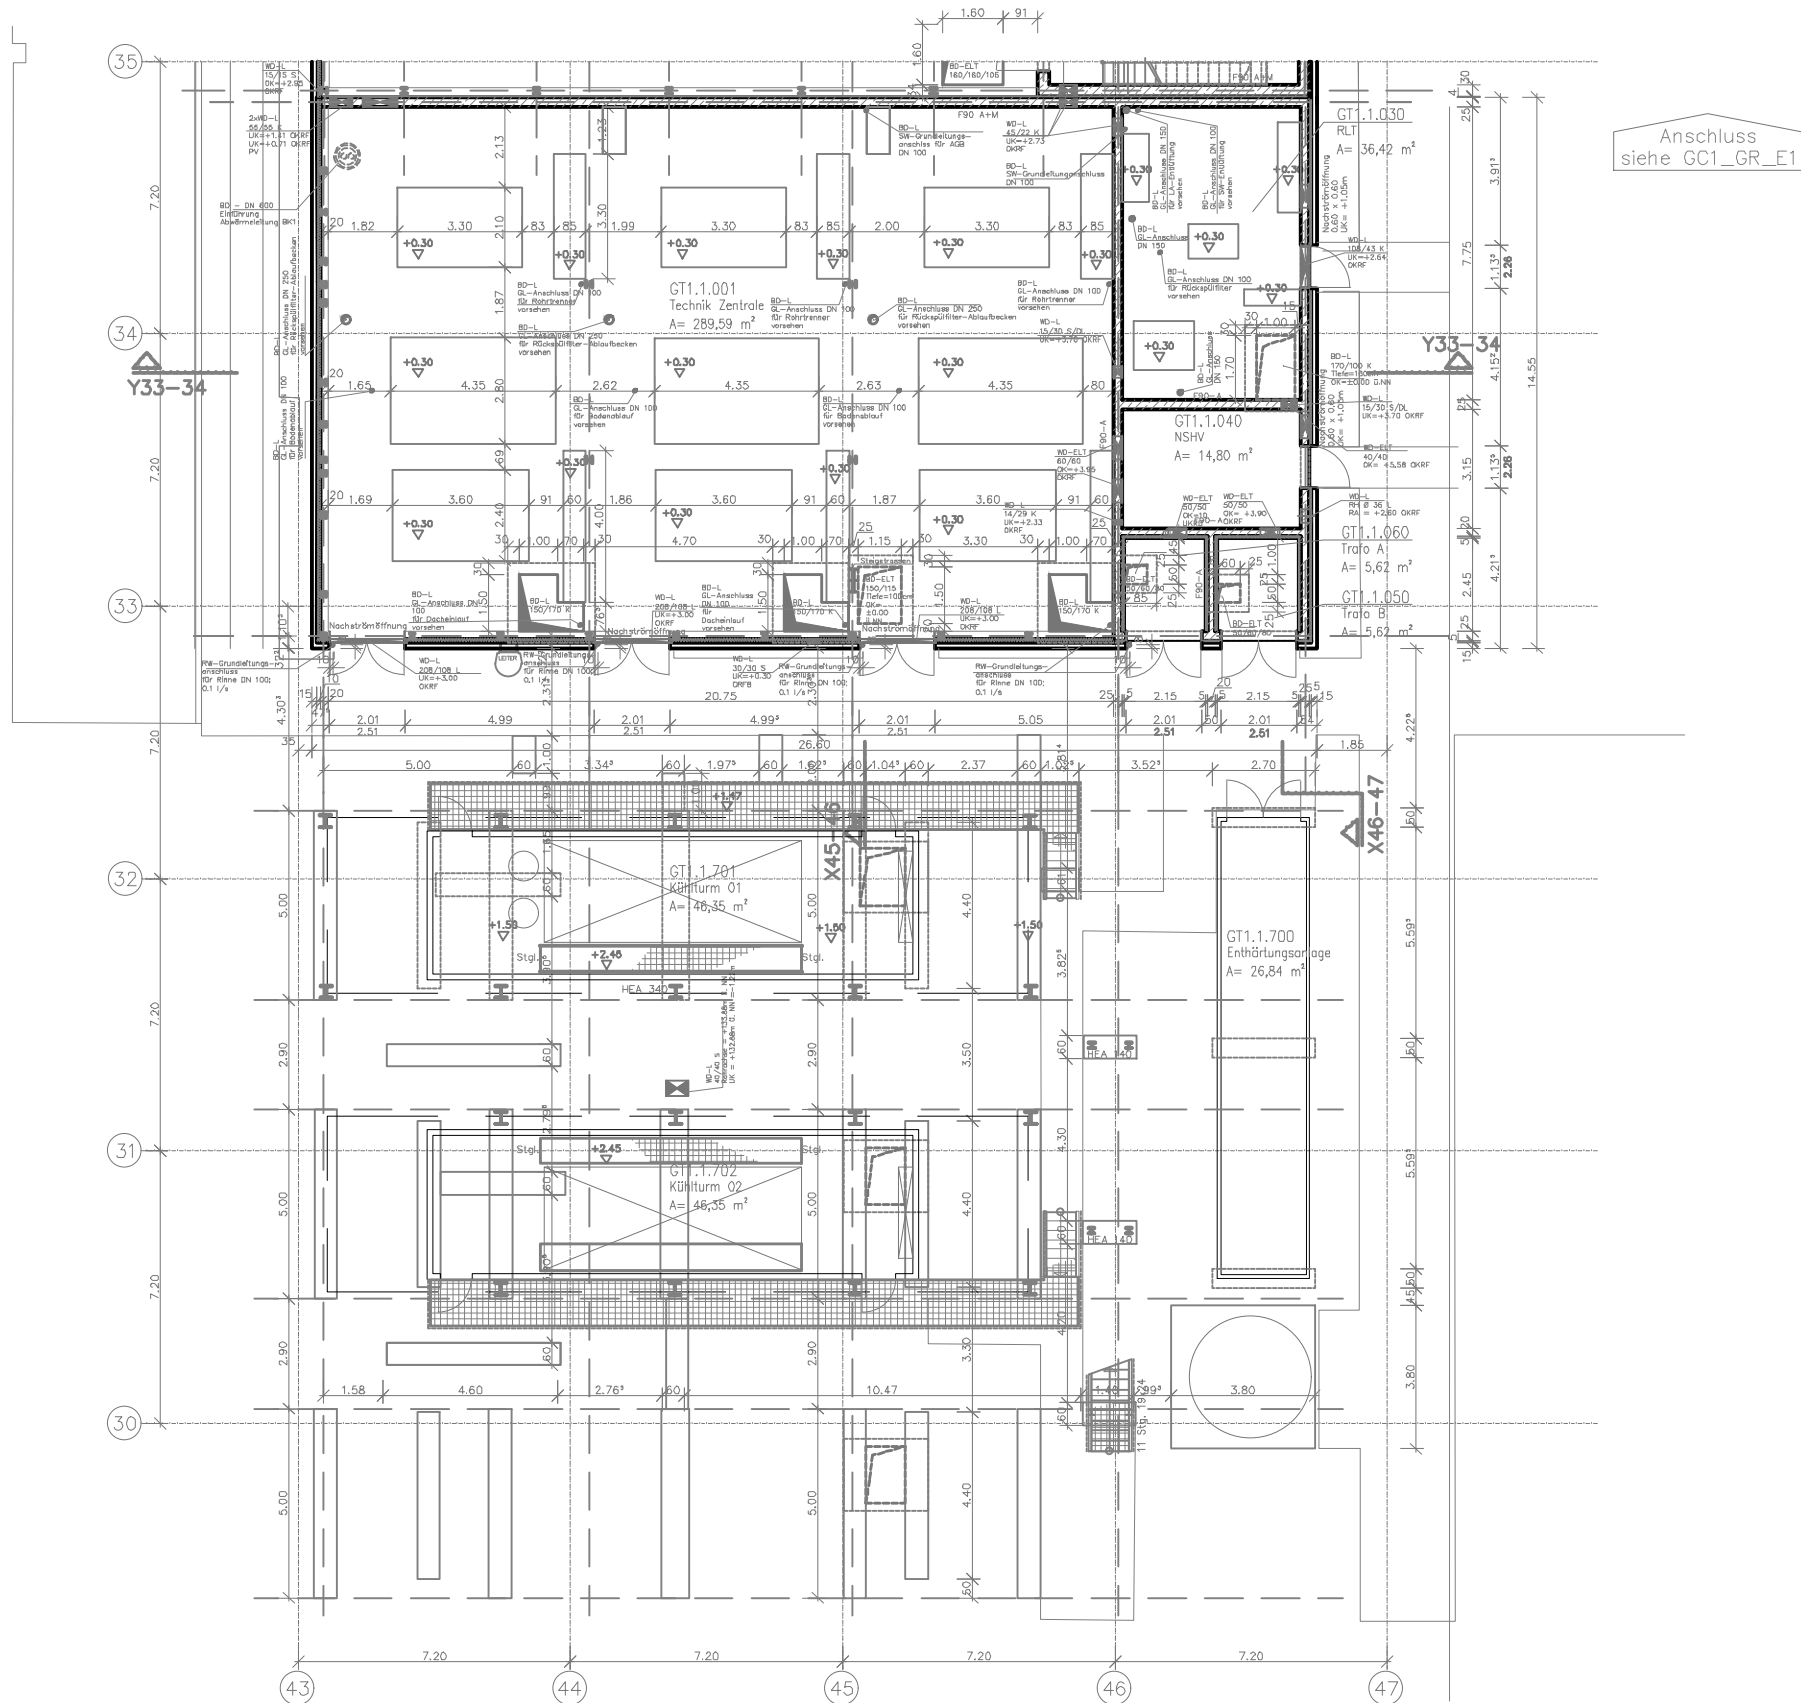

Bauherr:

GSI

GSI Helmholtzzentrum für
Schwerionenforschung GmbH

Planckstraße 1
64291 Darmstadt www.gsi.de

Gebäude: **GT1**
Green IT Technikgebäude

Planinhalt: **Grundriss**
Ebene 1

Die Architekturzeichnungen sind nur in Verbindung mit den Zeichnungen der einzelnen Fachplaner gültig. Unstimmigkeiten zwischen den Architekturzeichnungen und der Fachplanung sind vor Ausführung mit der Projektleitung abzustimmen. Alle Masse sind vor Ort zu überprüfen.

Dieser Plan ist für Firma GSI urheberrechtlich geschützt					
	Name	Datum	Maßstab:	Format:	Blatt:
Gezeichnet:	M. Erhard	30.05.2025	1:200	A3	
Geprüft:			Plan-Nr.: 20250530_GT1_GR_E1_04		
Laufwerk:					