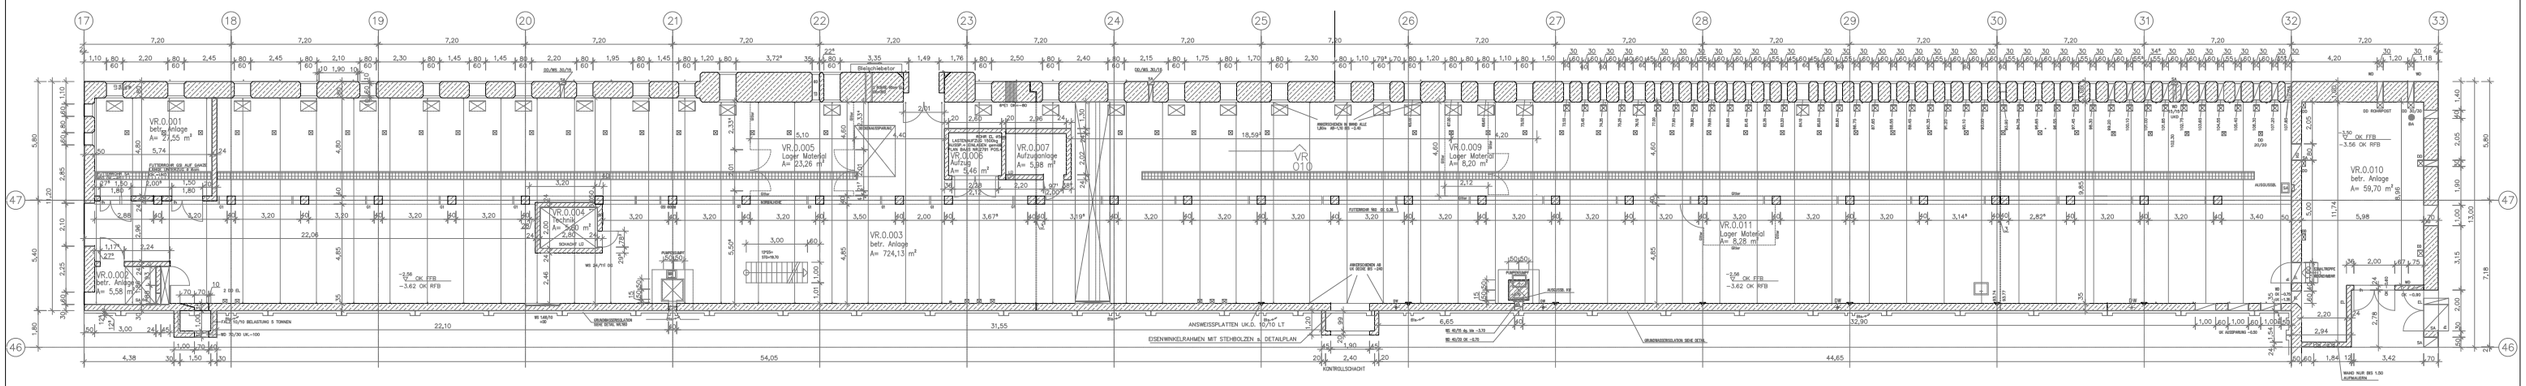
VR.0.001
betr. Anlage
A= 27,55 m²
VR.0.002
betr. Anlage
A= 5,58 m²
VR.0.003
betr. Anlage
A= 724,13 m²
VR.0.004
Technik
A= 3,60 m²
VR.0.005
Lager Material
A= 23,26 m²
VR.0.006
Aufzug
A= 5,46 m²
VR.0.007
Aufzugsanlage
A= 5,38 m²
VR.0.009
Lager Material
A= 8,20 m²
VR.0.010
betr. Anlage
A= 59,70 m²
VR.0.011
Lager Material
A= 8,28 m²
VR 010
-0,04 OK FFB
-3,62 OK RFB
-3,56 OK RFB
ANSCHLUSS FF
ANSCHLUSS RF
ANSCHLUSS SF
ANSCHLUSS WF
ANSCHLUSS ZF
ANSCHLUSS ZF
ANSCHLUSS Z