
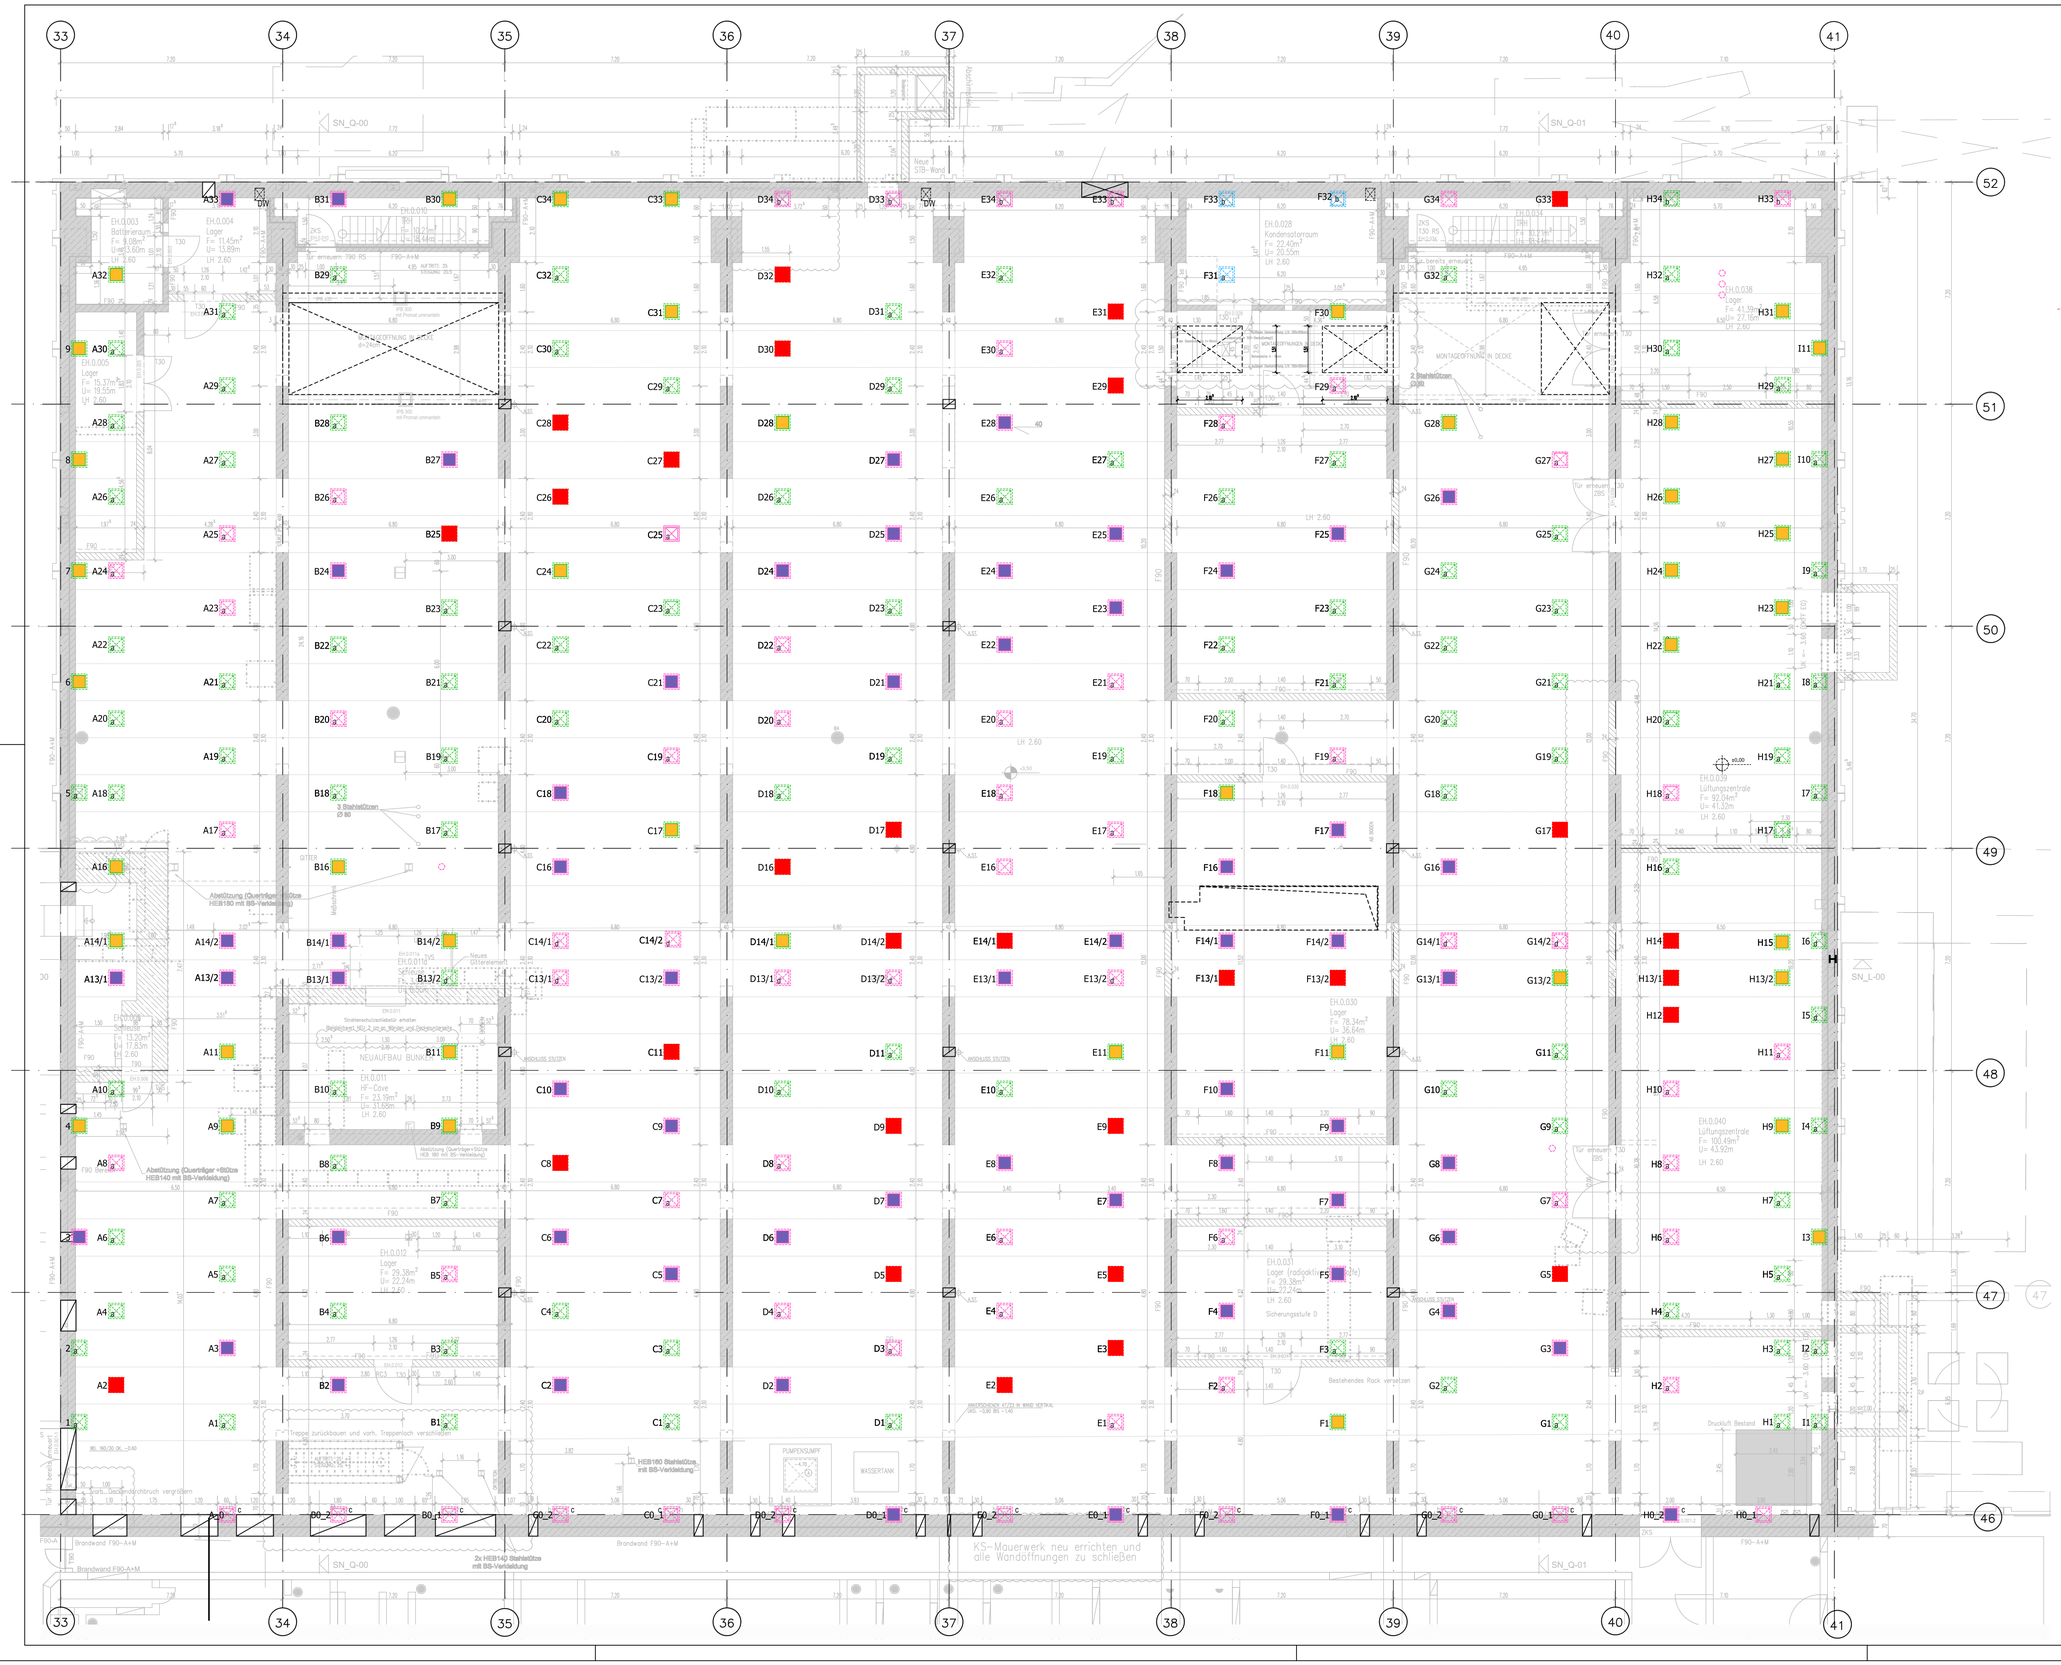


104x	Deckenöffnung mit vorh. Betonplompe verschlossen, keine Maßnahmen notwendig
44x	evtl. Promatverkleidung
63x	Nachinstallation möglich Mörtel mit Brandschutzkeil (Trittsicher)
61x	Nachinstallation nicht möglich Mörtel
27x	Deckenöffnung offen / provisorisch verschlossen, oder mit Gitter verdeckt Betonplombe mit trittsichichere Einlage
3x	Keine Informationen Ausmörteln
300	Stück

Sanierung Experimentierhalle (EH)

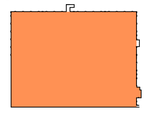

BAUHERR:
GSI Helmholtzzentrum für Schwerionenforschung GmbH
Planckstraße 1
D-64291 Darmstadt

WERKPLANUNG

GEZ.	GEPR.	PROJEKT-NR.	1643
	.		
PLANDATUM		PLAN-NR.	A5-E0-00-OFF
24.10.2024			
INDEXDATUM		INDEX	H
05.03.2026			
M.		BAUTEIL	EH
1:100			
DIN - BLATTGROSSE		ANSCHL.PL.-NR.	
DIN A 1		.	
CM - BLATTGROSSE			

EBENE 0
Übersichtsplan Deckenöffnungen