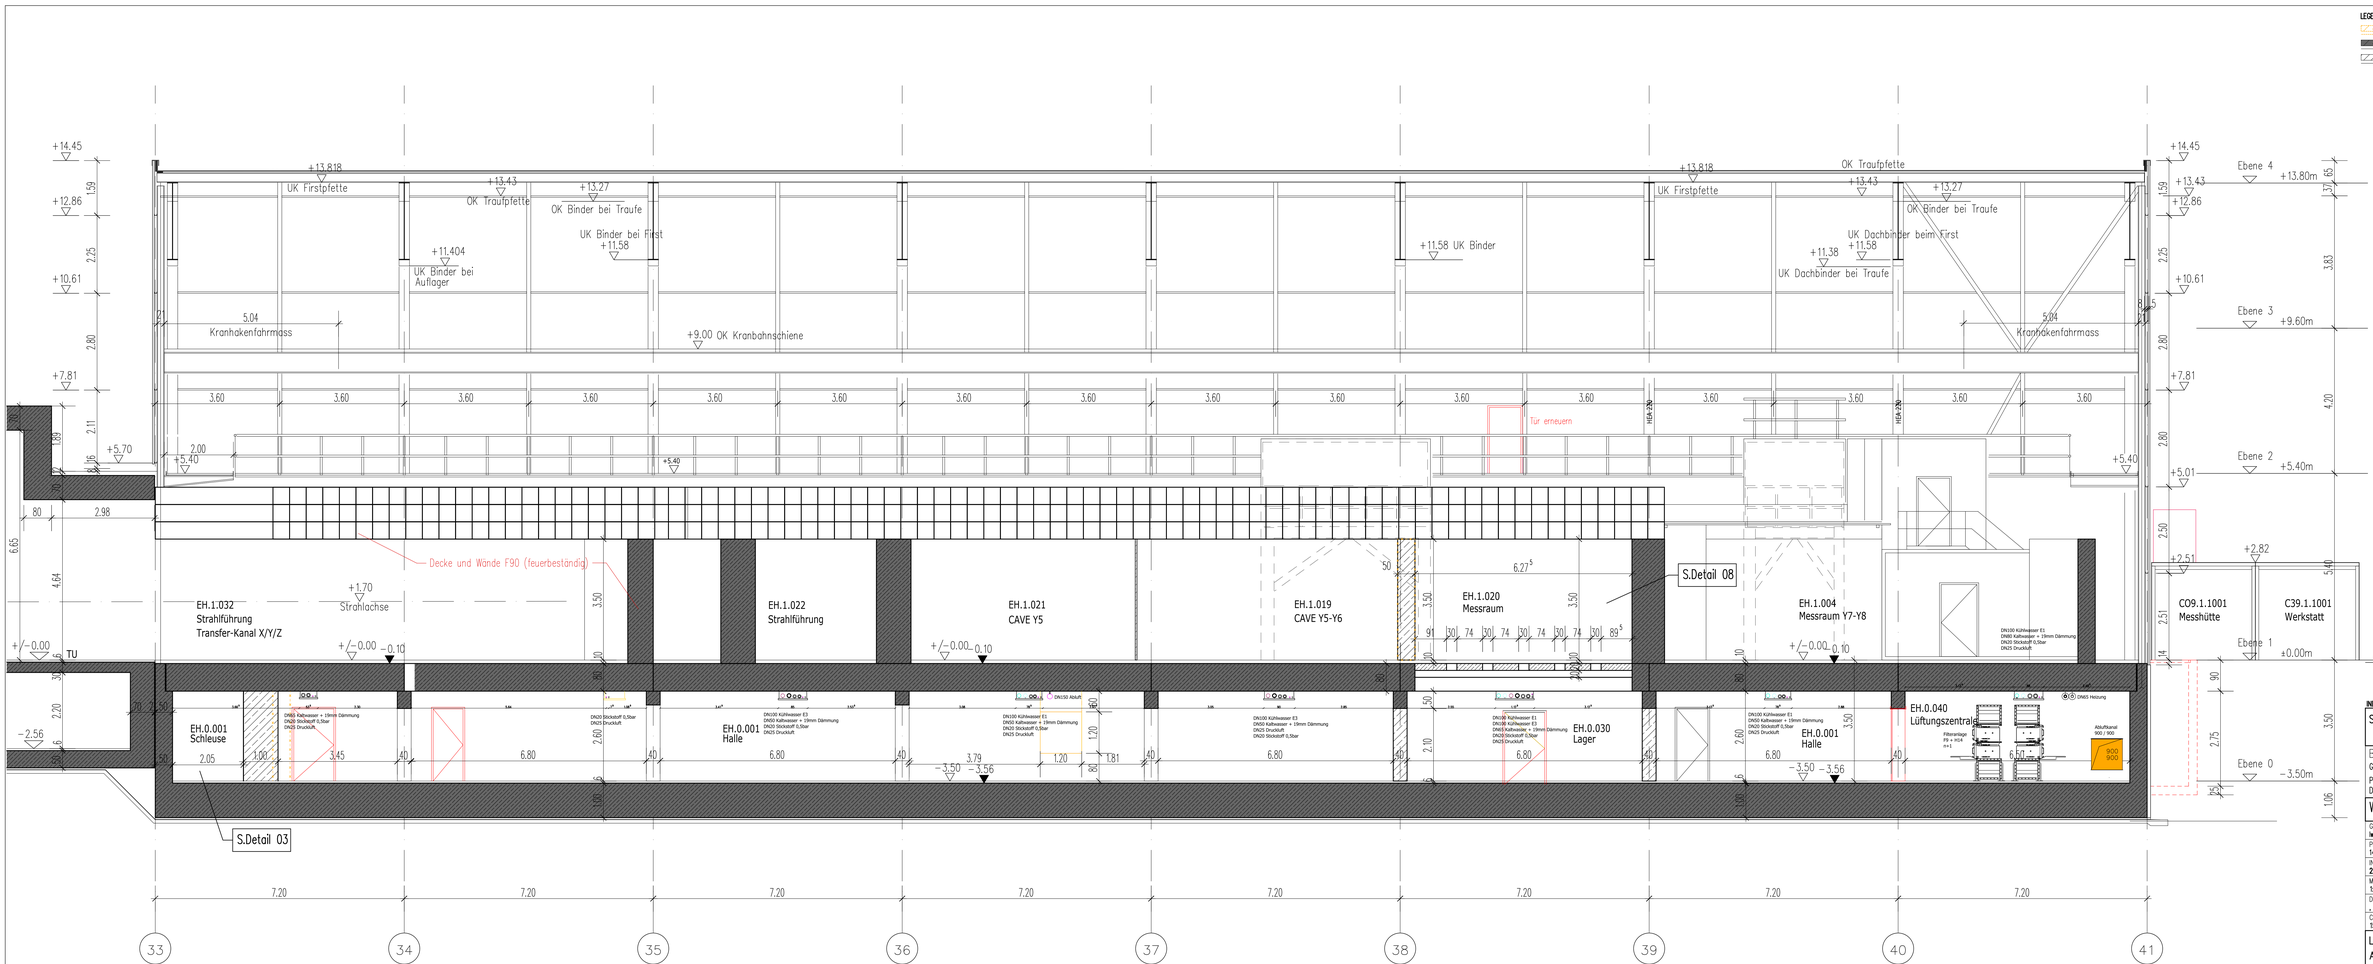


EH Längsschnitt Achse Y48-49

LEGENDE HOCHBAU
Abriss
Bestand
Neu

INDEX	DATUM	ÄNDERUNG	NAME
		Sanierung Experimentierhalle (EH)	

BAUHERR:
GSI Helmholtzzentrum für Schwerionenforschung GmbH
Planckstraße 1
D-64291 Darmstadt

WERKPLANUNG

GEZ.	GEPR.	PROJEKT-NR.	1643
W.S.	-		
PLANDATUM		PLAN-NR.	A5-SN_L-00
14.08.2024			
INDEXDATUM		INDEX	B
22.01.2025			
M.		BAUTEIL	EH
1:50			
DIN – BLATTGROSSE		ANSCHLPL.-NR.	
A1		-	
CM – BLATTGROSSE			
150/61			

LÄNGSSCHNITT
ACHSE Y 48-49