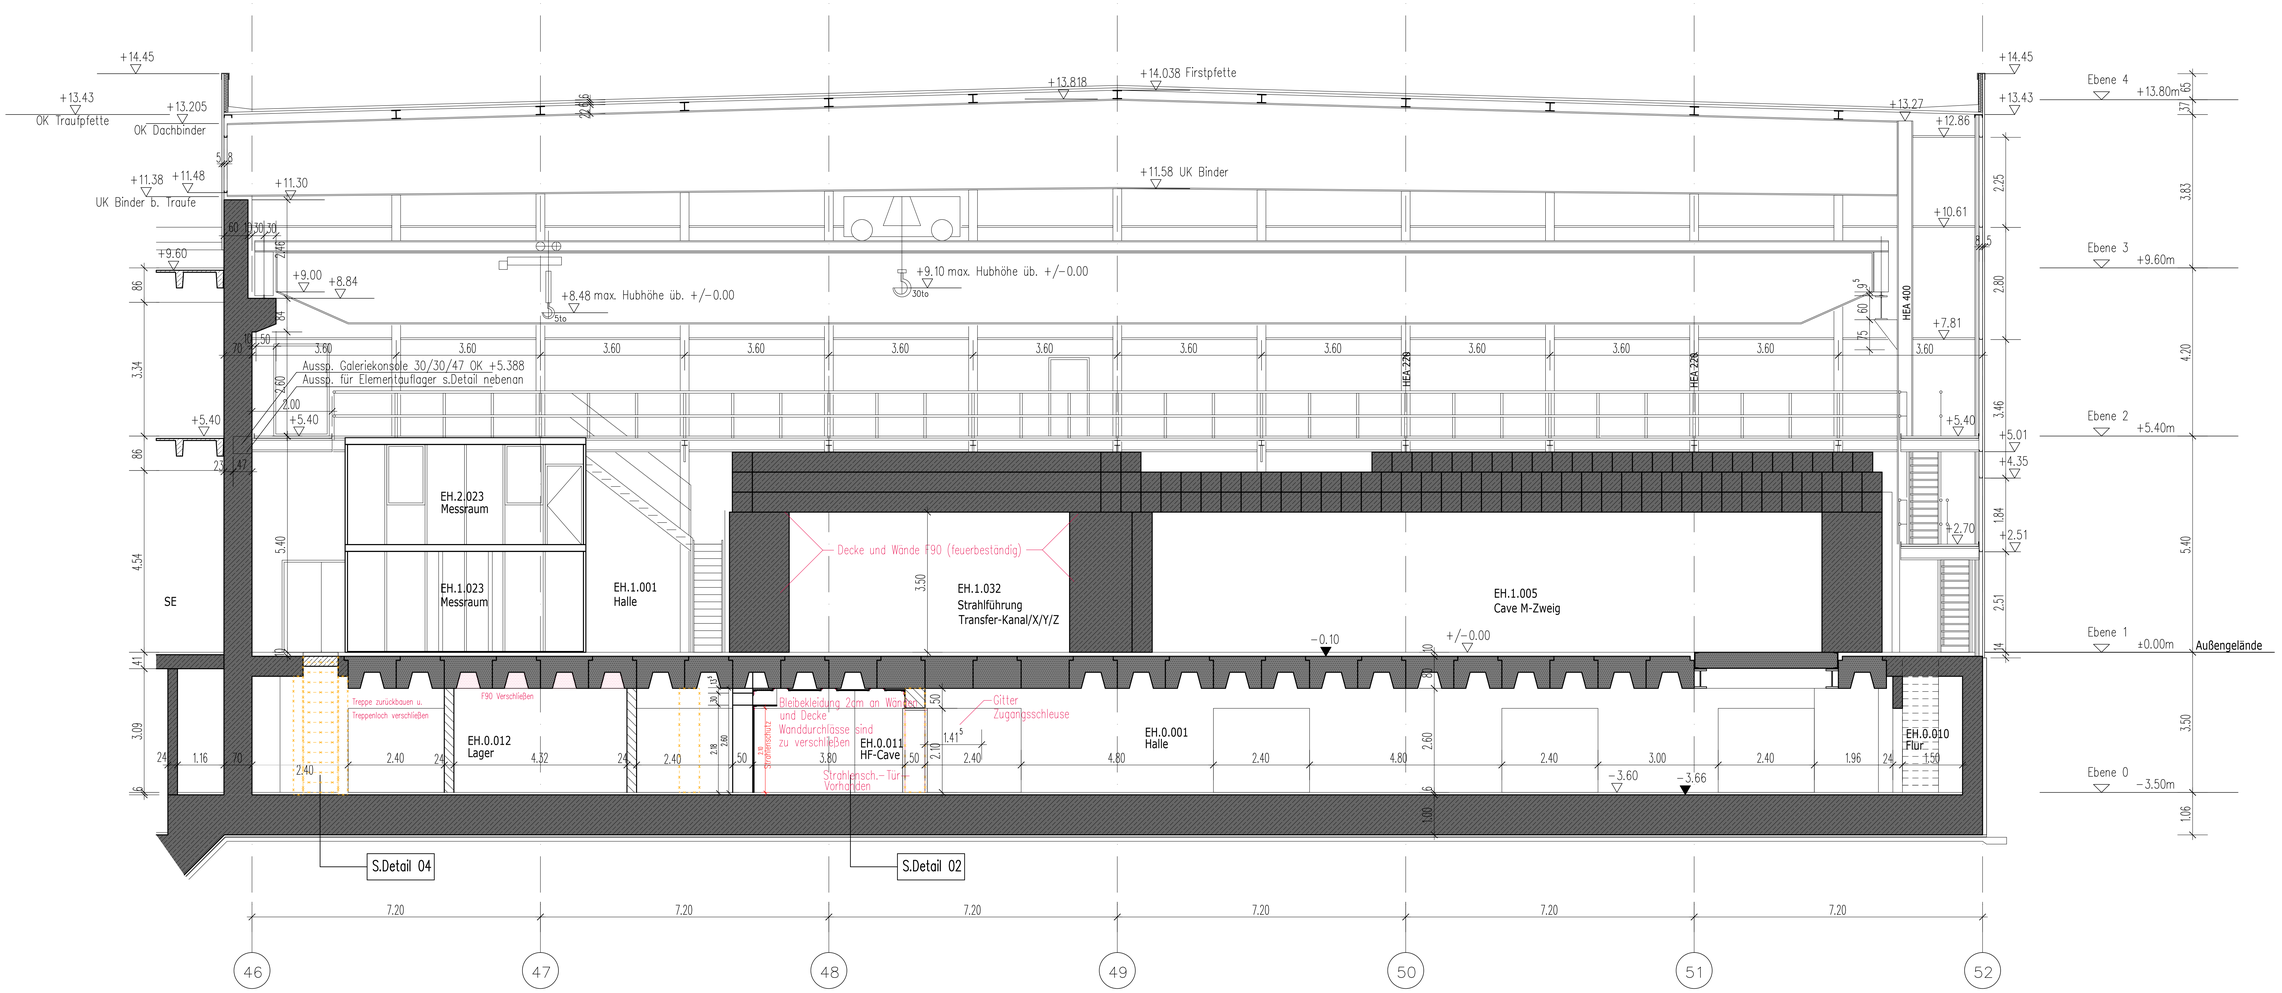


EH Querschnitt Achse X34-35

LEGENDE HOCHBAU
- Abriss
- Bestand
- Neu

INDEX	DATUM	ÄNDERUNG	NAME

Sanierung Experimentierhalle (EH)

BAUHERR:
GSI Helmholtzzentrum für Schwerionenforschung GmbH
Planckstraße 1
D-64291 Darmstadt

WERKPLANUNG

GEZ.	GEPR.	PROJEKT-NR.	1643
M/ES	.		
PLANDATUM		PLAN-NR.	A5-SN_Q-00
30.08.2024			
INDEXDATUM		INDEX	F
18.11.2025			
M.		BAUTEIL	EH
1:50			
DIN - BLATTGROSSE		ANSCHL.PL.-NR.	
.			
CM - BLATTGROSSE			
130/57			

QUERSCHNITT
ACHSE Y46-52 / 34-35