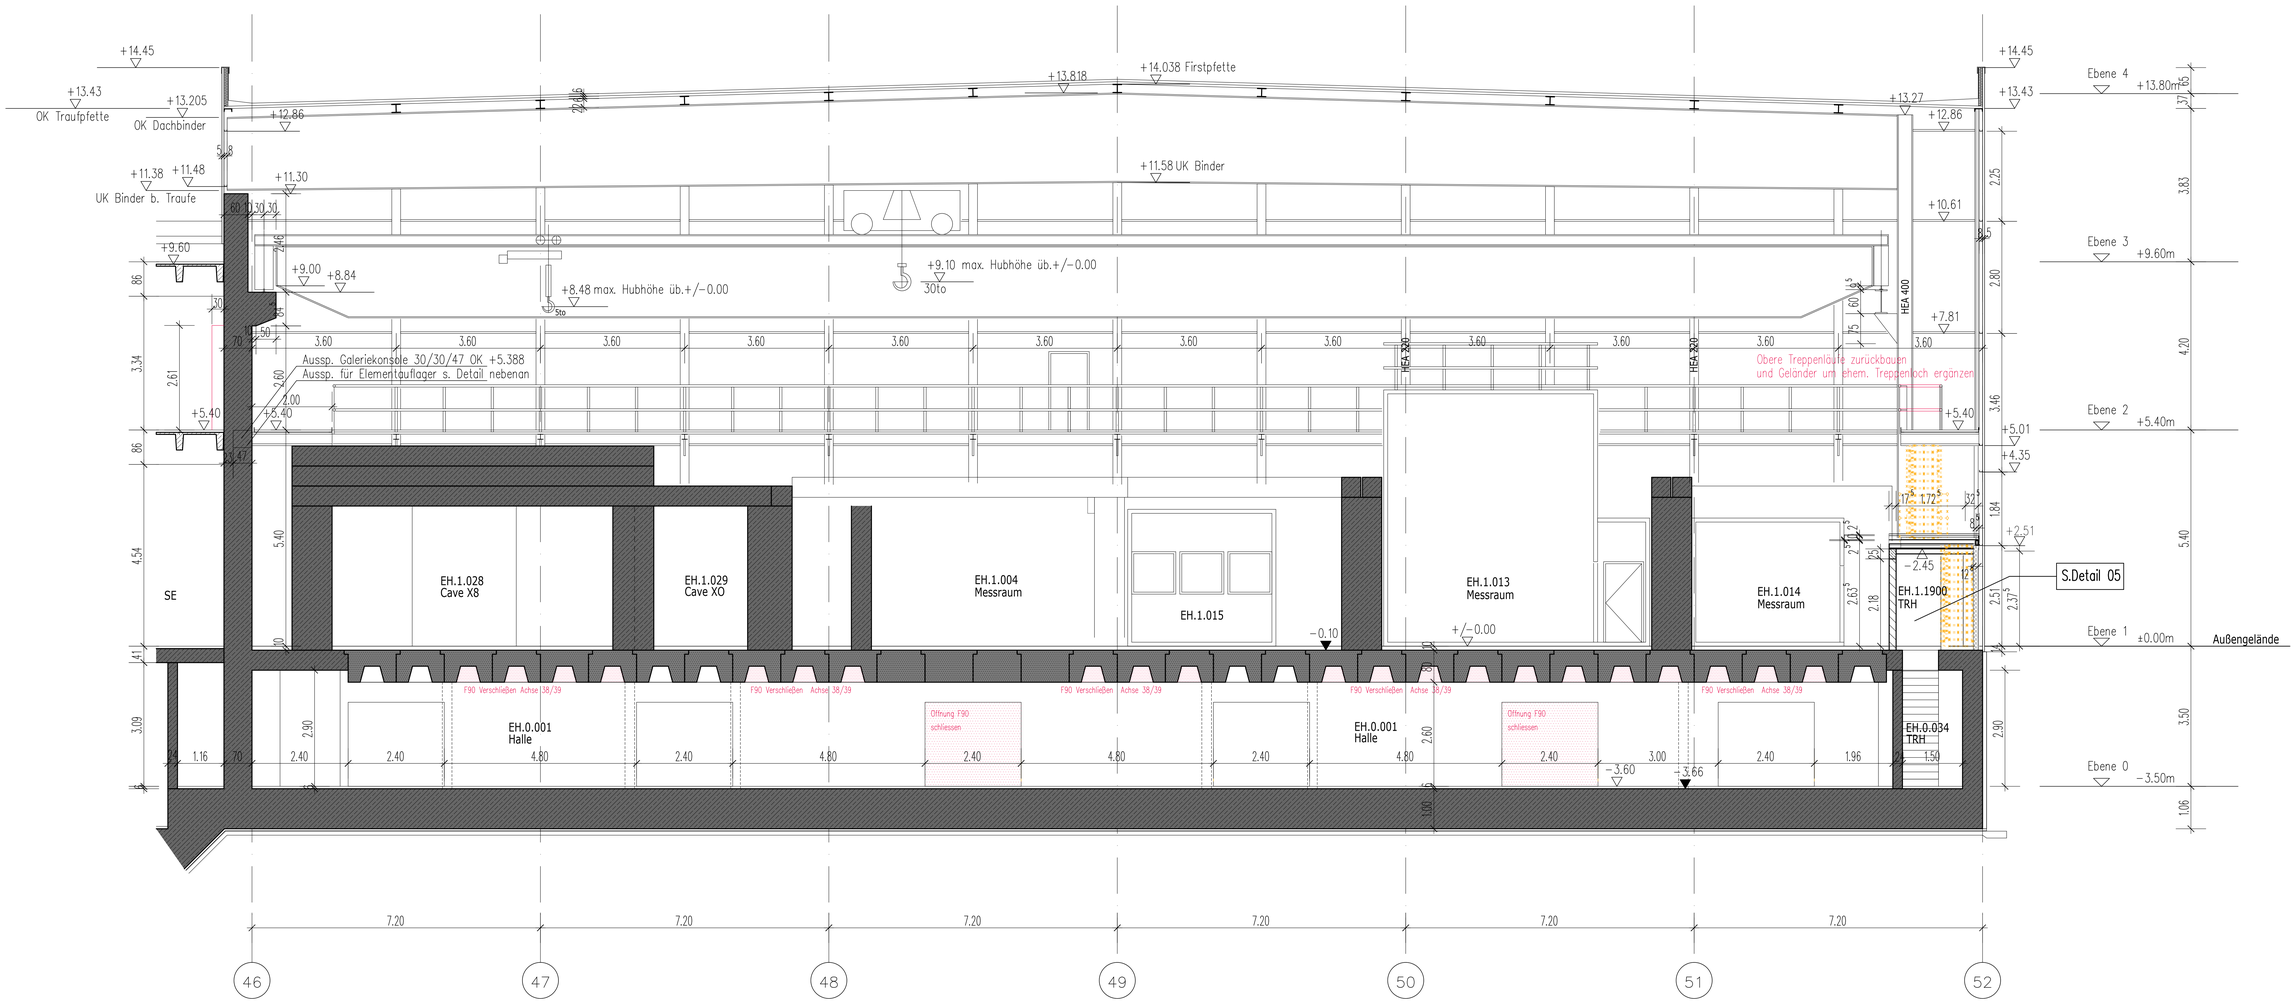



EH Querschnitt Achse X39-40

LEGENDE HOCHBAU
- Abriss
- Bestand
- Neu

| INDEX | DATUM | ÄNDERUNG | NAME |
|---|---|---|---|

Sanierung Experimentierhalle (EH)

BAUHERR:
GSI Helmholtzzentrum für Schwerionenforschung GmbH
Planckstraße 1
D-64291 Darmstadt

WERKPLANUNG

| | | | |
|---|---|---|---|
| GEZ. lw/ES | GEPR. . | PROJEKT-NR. | 1643 |
| PLANDATUM 30.08.2024 | | PLAN-NR. | A5-SN_Q-01 |
| INDEXDATUM 19.11.2025 | | INDEX | D |
| M. 1:50 | | BAUTEIL | EH |
| DIN – BLATTGROSSE . | | ANSCHL.PL.-NR. | . |
| CM – BLATTGROSSE 130/57 | | | |

QUERSCHNITT
ACHSE Y46-52 / 39-40