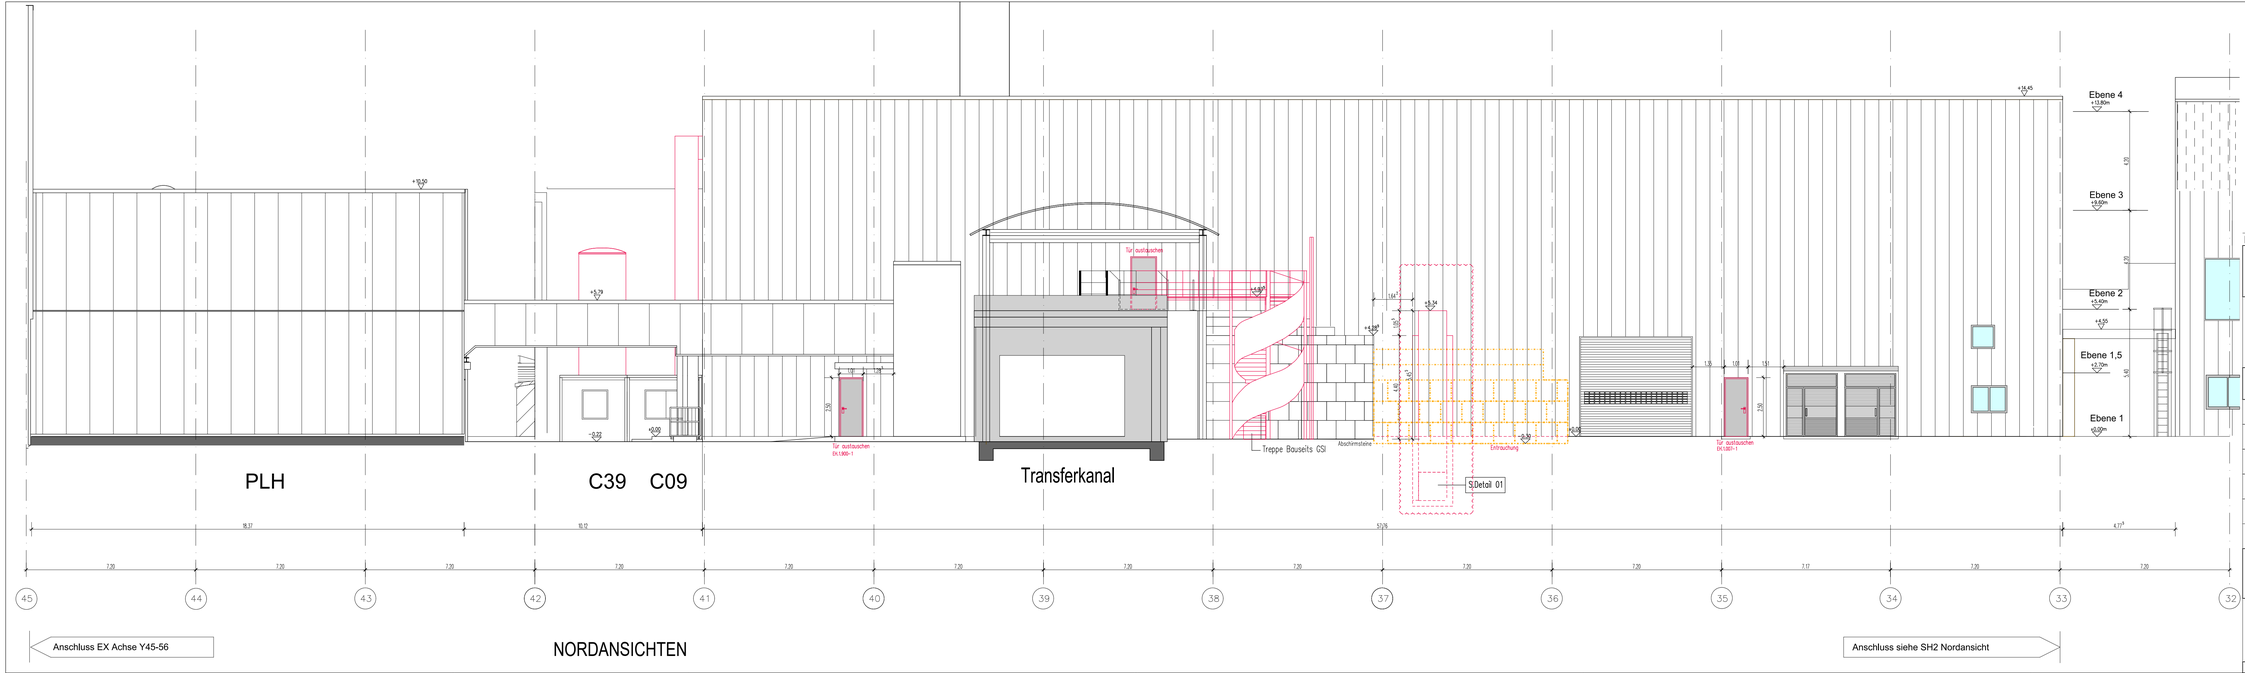



NORDANSICHTEN

LEGENDE HOCHBAU

- Abriss
- Bestand
- Neu

| INDEX | DATUM | ANDERUNG | NAME |
|---|---|---|---|

Sanierung Experimentierhalle (EH)

BAUHERR:
GSI Helmholtzzentrum für Schwerionenforschung GmbH
Planckstraße 1
D-64291 Darmstadt

WERKPLANUNG

| | | | |
|---|---|---|---|
| GEZ. lw/LS | GEPR. . | PROJEKT-NR. | 1643 |
| PLANDATUM 16.08.2024 | | PLAN-NR. | A5-AN_NORD |
| INDEXDATUM 29.04.2026 | | INDEX | D |
| M. 1:100 | | BAUTEIL | EH |
| DIN - BLATTGROSSE . | | ANSCHL.PL.-NR. | . |
| CM - BLATTGROSSE 107/29,5 | | | |

ANSICHT NORD