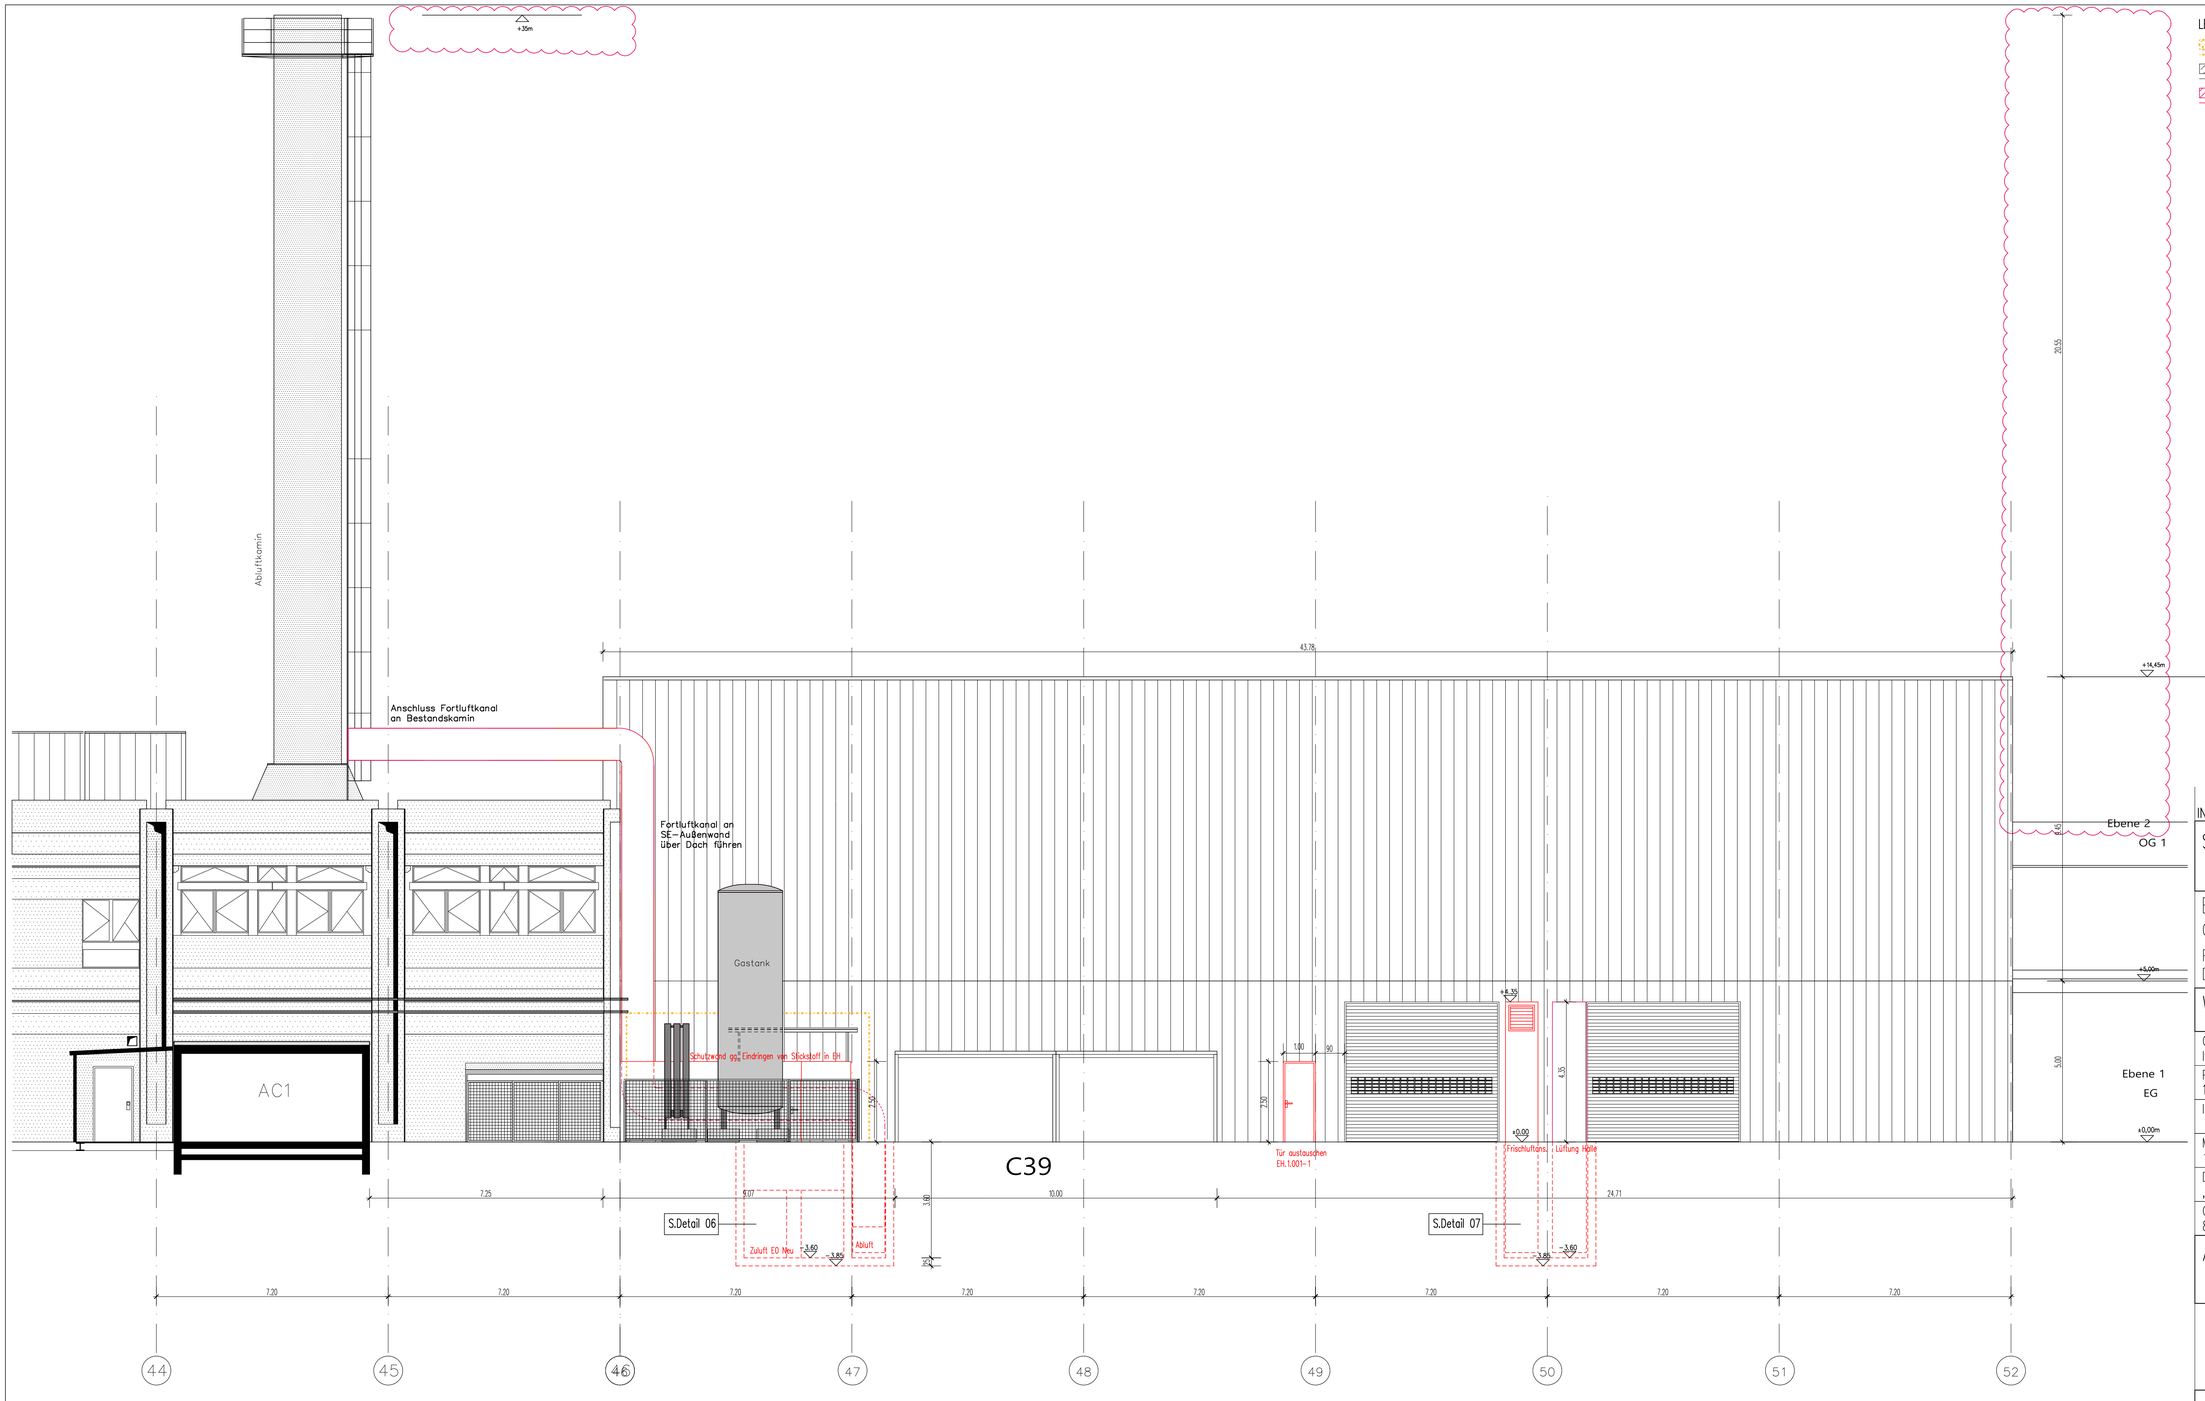


LEGENDE:

- Abriss
- Bestand
- Neu

INDEX	DATUM	ÄNDERUNG	NAME

Sanierung Experimentierhalle (EH)

BAUHERR:
GSI Helmholtzzentrum für Schwerionenforschung GmbH
Planckstraße 1
D-64291 Darmstadt

WERKPLANUNG

GEZ. lw/E.S	GEPR. .	PROJEKT-NR.	1643
PLANDATUM 16.08.2024		PLAN-NR.	A5-AN_OST
INDEXDATUM		INDEX	
M. 1: 100		BAUTEIL	EH
DIN - BLATTGROSSE ,		ANSCHL.PL.-NR. .	
CM - BLATTGROSSE 80/44,5			

ANSICHT OST