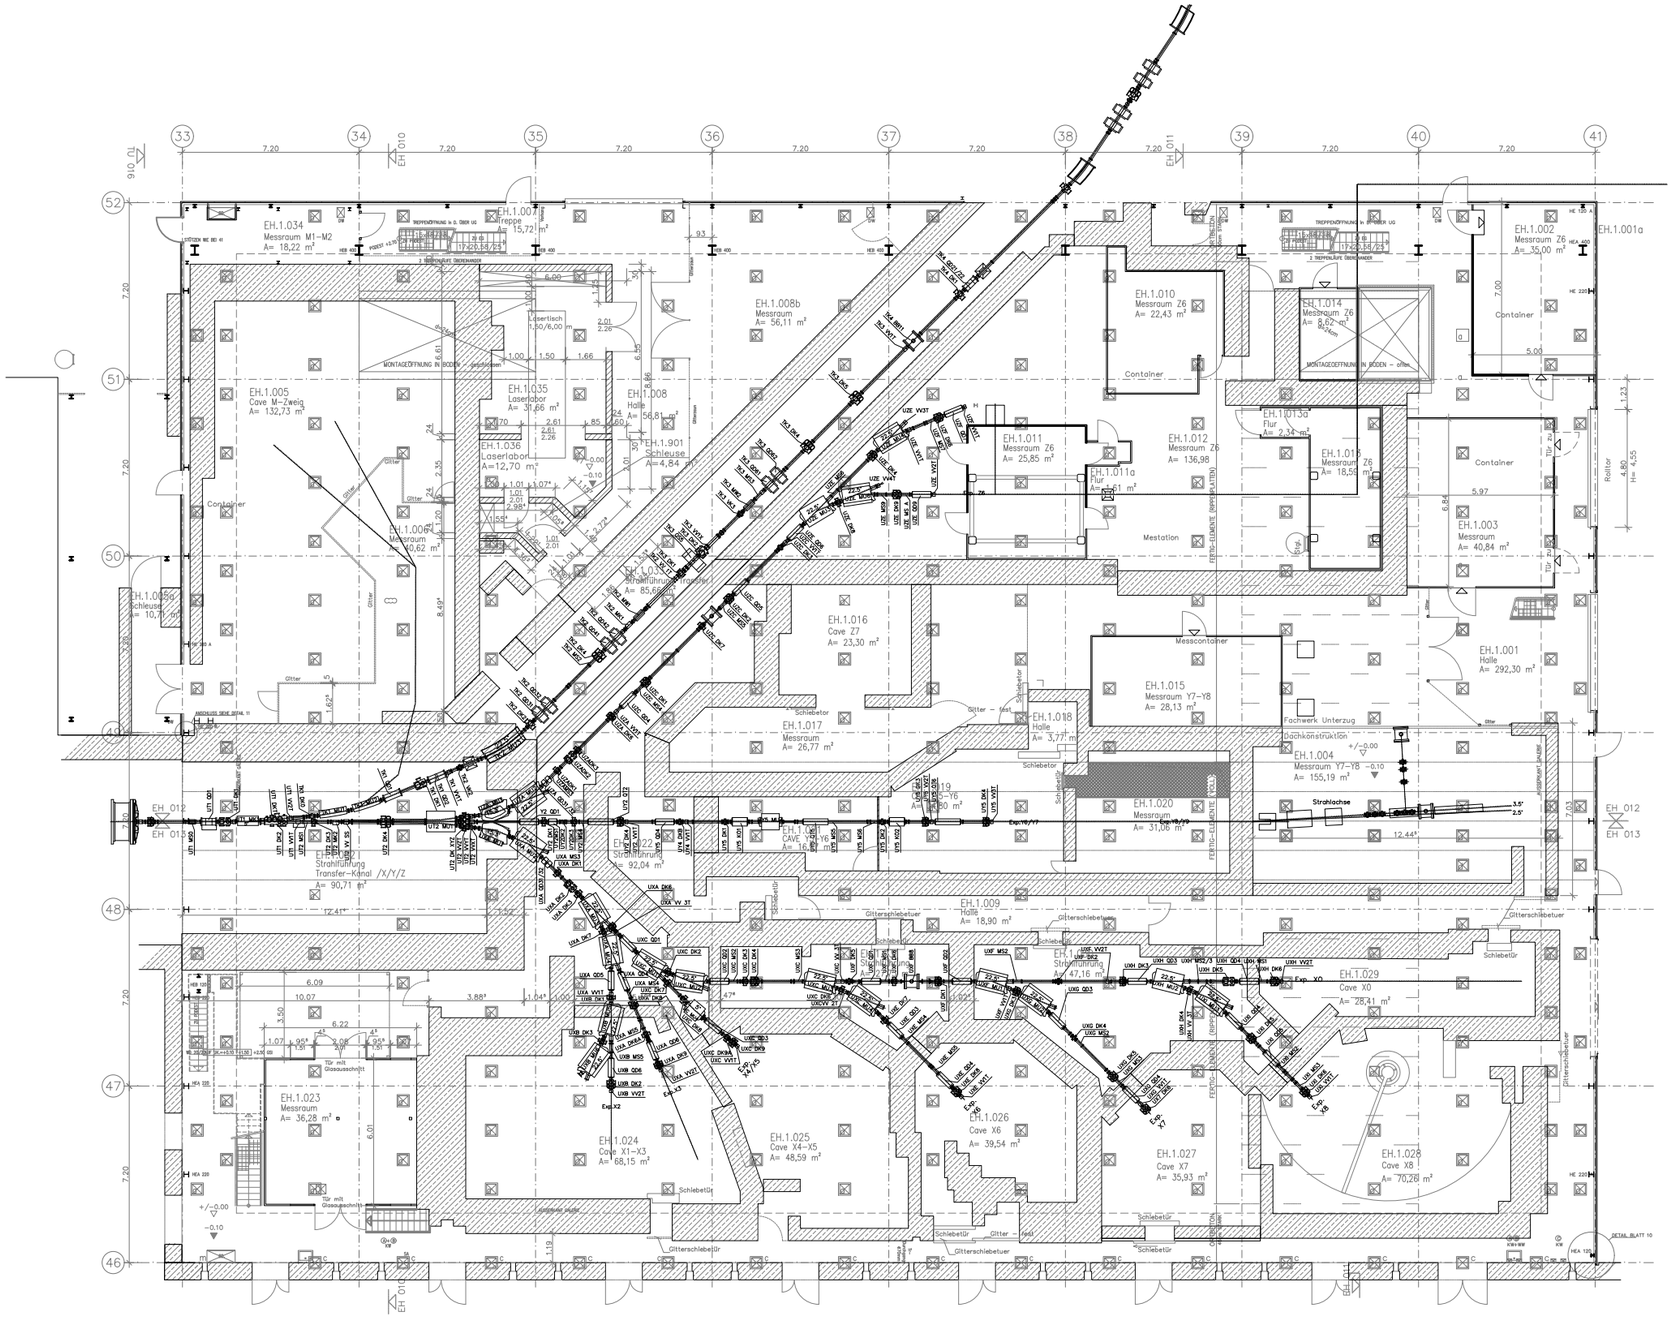

Bauherr:

GSI Helmholtzzentrum für Schwerionenforschung GmbH

Planckstraße 1
64291 Darmstadt www.gsi.de

Gebäude:

EH - Experimentierhalle

Planinhalt:

Grundriss E1 - Ebene 1

Die Architekturzeichnungen sind nur in Verbindung mit den Zeichnungen der einzelnen Fachplaner gültig. Unstimmigkeiten zwischen den Architekturzeichnungen und der Fachplanung sind vor Ausführung mit der Projektleitung abzustimmen. Alle Masse sind vor Ort zu überprüfen.

Dieser Plan ist für Firma GSI urheberrechtlich geschützt

	Name	Datum	Maßstab:	Format:	Blatt:
Gezeichnet:	P.Dormann	02.05.2024	1 : 250	DIN A3	
Geprüft:			Plan-Nr.:	20240502_EH_GR_E1_15	
Laufwerk:					