(VBR) Längsschnitt 1-1

von Achse 53 ÷ 56 M= 1:100

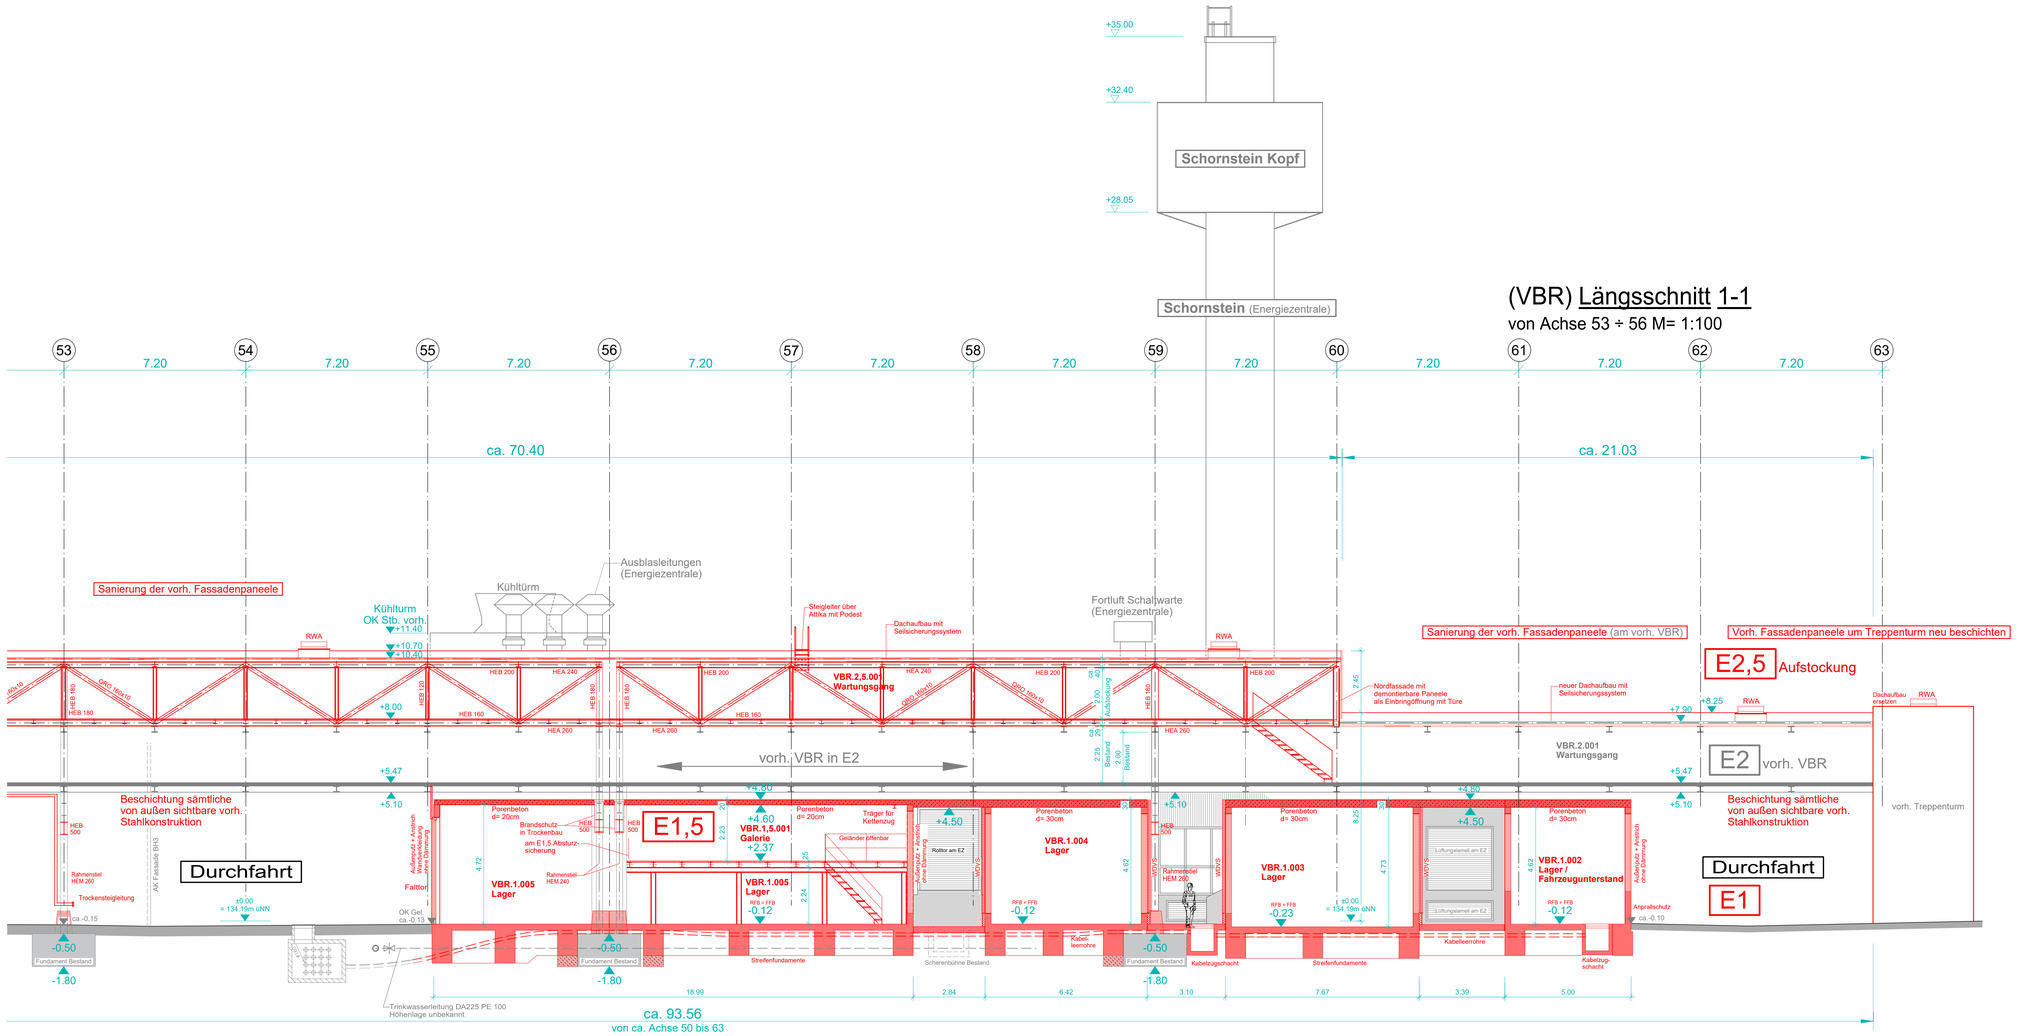

(VBR) Längsschnitt 1-1

von Achse 44 ÷ 53 M= 1:100

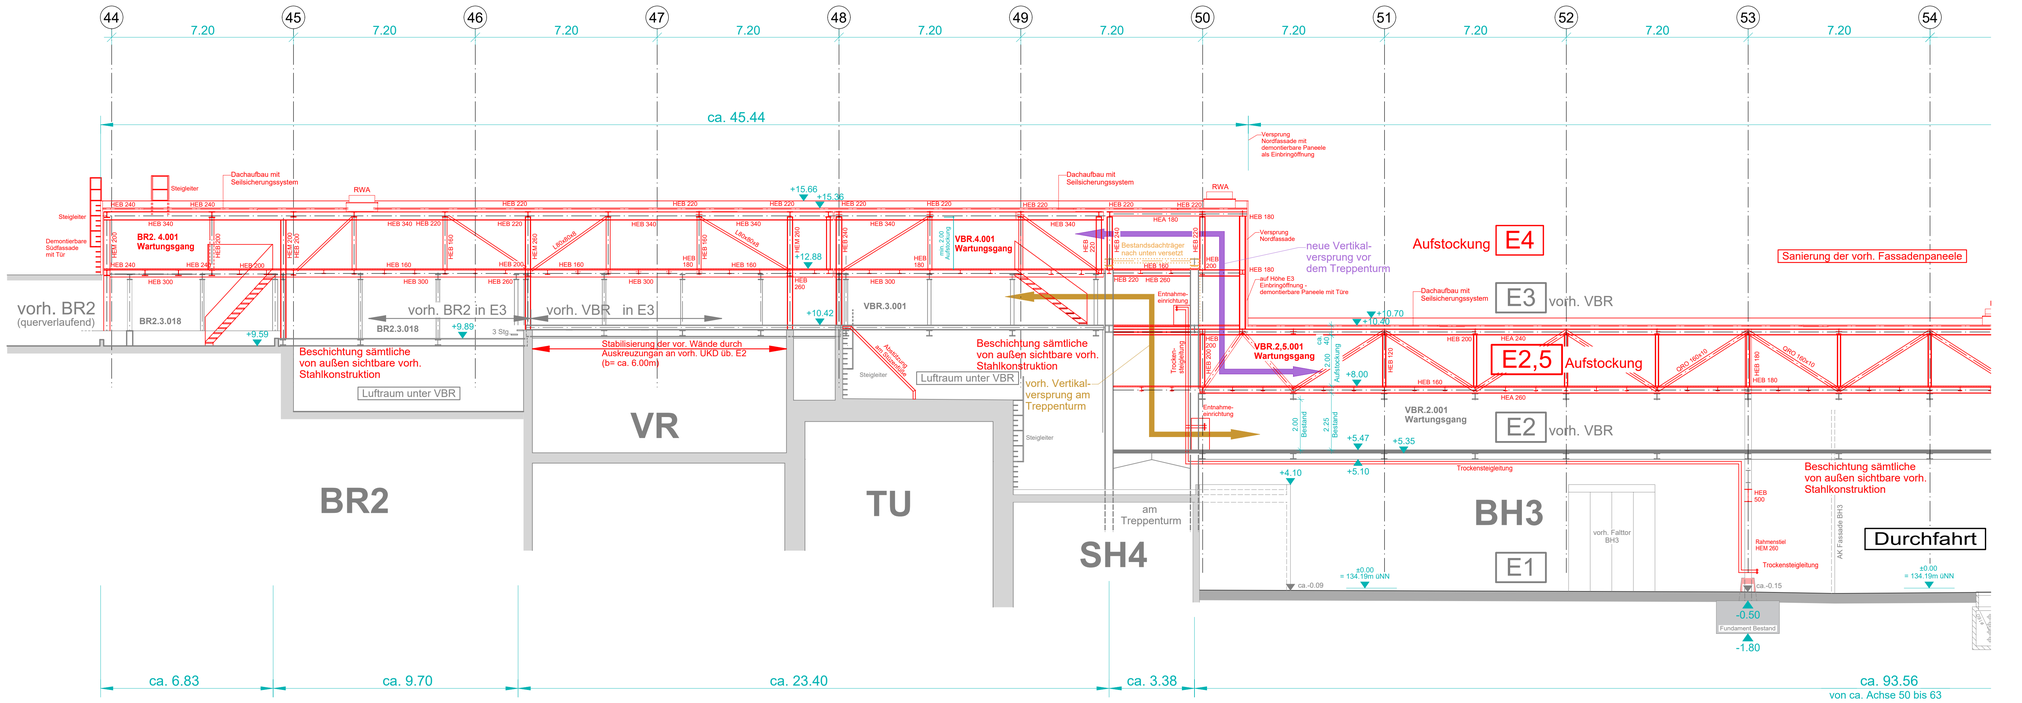

Vorhanden / Bestand

Abbruch

Neu

Index:	Art der Änderung:	Name:	Datum:
A	Plausibilitätsprüfung von 01. und 02.09.2022 übernommen	Luong	05.12.2022
00	Planfertigstellung	Luong	25.08.2022

± 0.00 = 134.19 m üNN

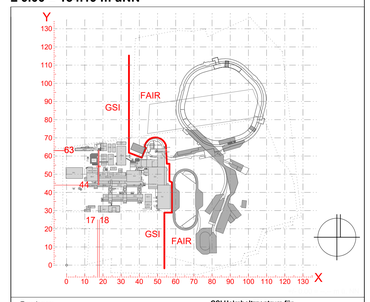

Bauherr:

GSI Helmholtzzentrum für Schwerionenforschung GmbH
Planckstraße 1
64291 Darmstadt www.gsi.de

Unterschrift:

Planverfasser:

Unterschrift:

Bauvorhaben:

Erweiterung Verbindungsbrücke (**VBR**)

Gebäude:

VBR

Planinhalt:

Genehmigungsplanung

Längsschnitt 1-1

Dieser Plan ist für Firma GSI urheberrechtlich geschützt 24.09.2026 GSI|BAU, LA M. Kohlhaas

	Name	Datum	Achsbez.:	Maßstab:	Format:
Gezeichnet:	TL	05.12.2022	X 13 - 18 Y 44 - 63	1 : 100	750 / 1020mm
Geprüft:			Datei-Name:		

Firma:	Gebäude:	Gewerk:	Phase:	Darstellungsart:	Detailierung:	Blatt:	Index:
	VBR	AR	4	SC	_XX	01	A