





(VBR) Querschnitt 2-2
bei Achse 56 M= 1:100

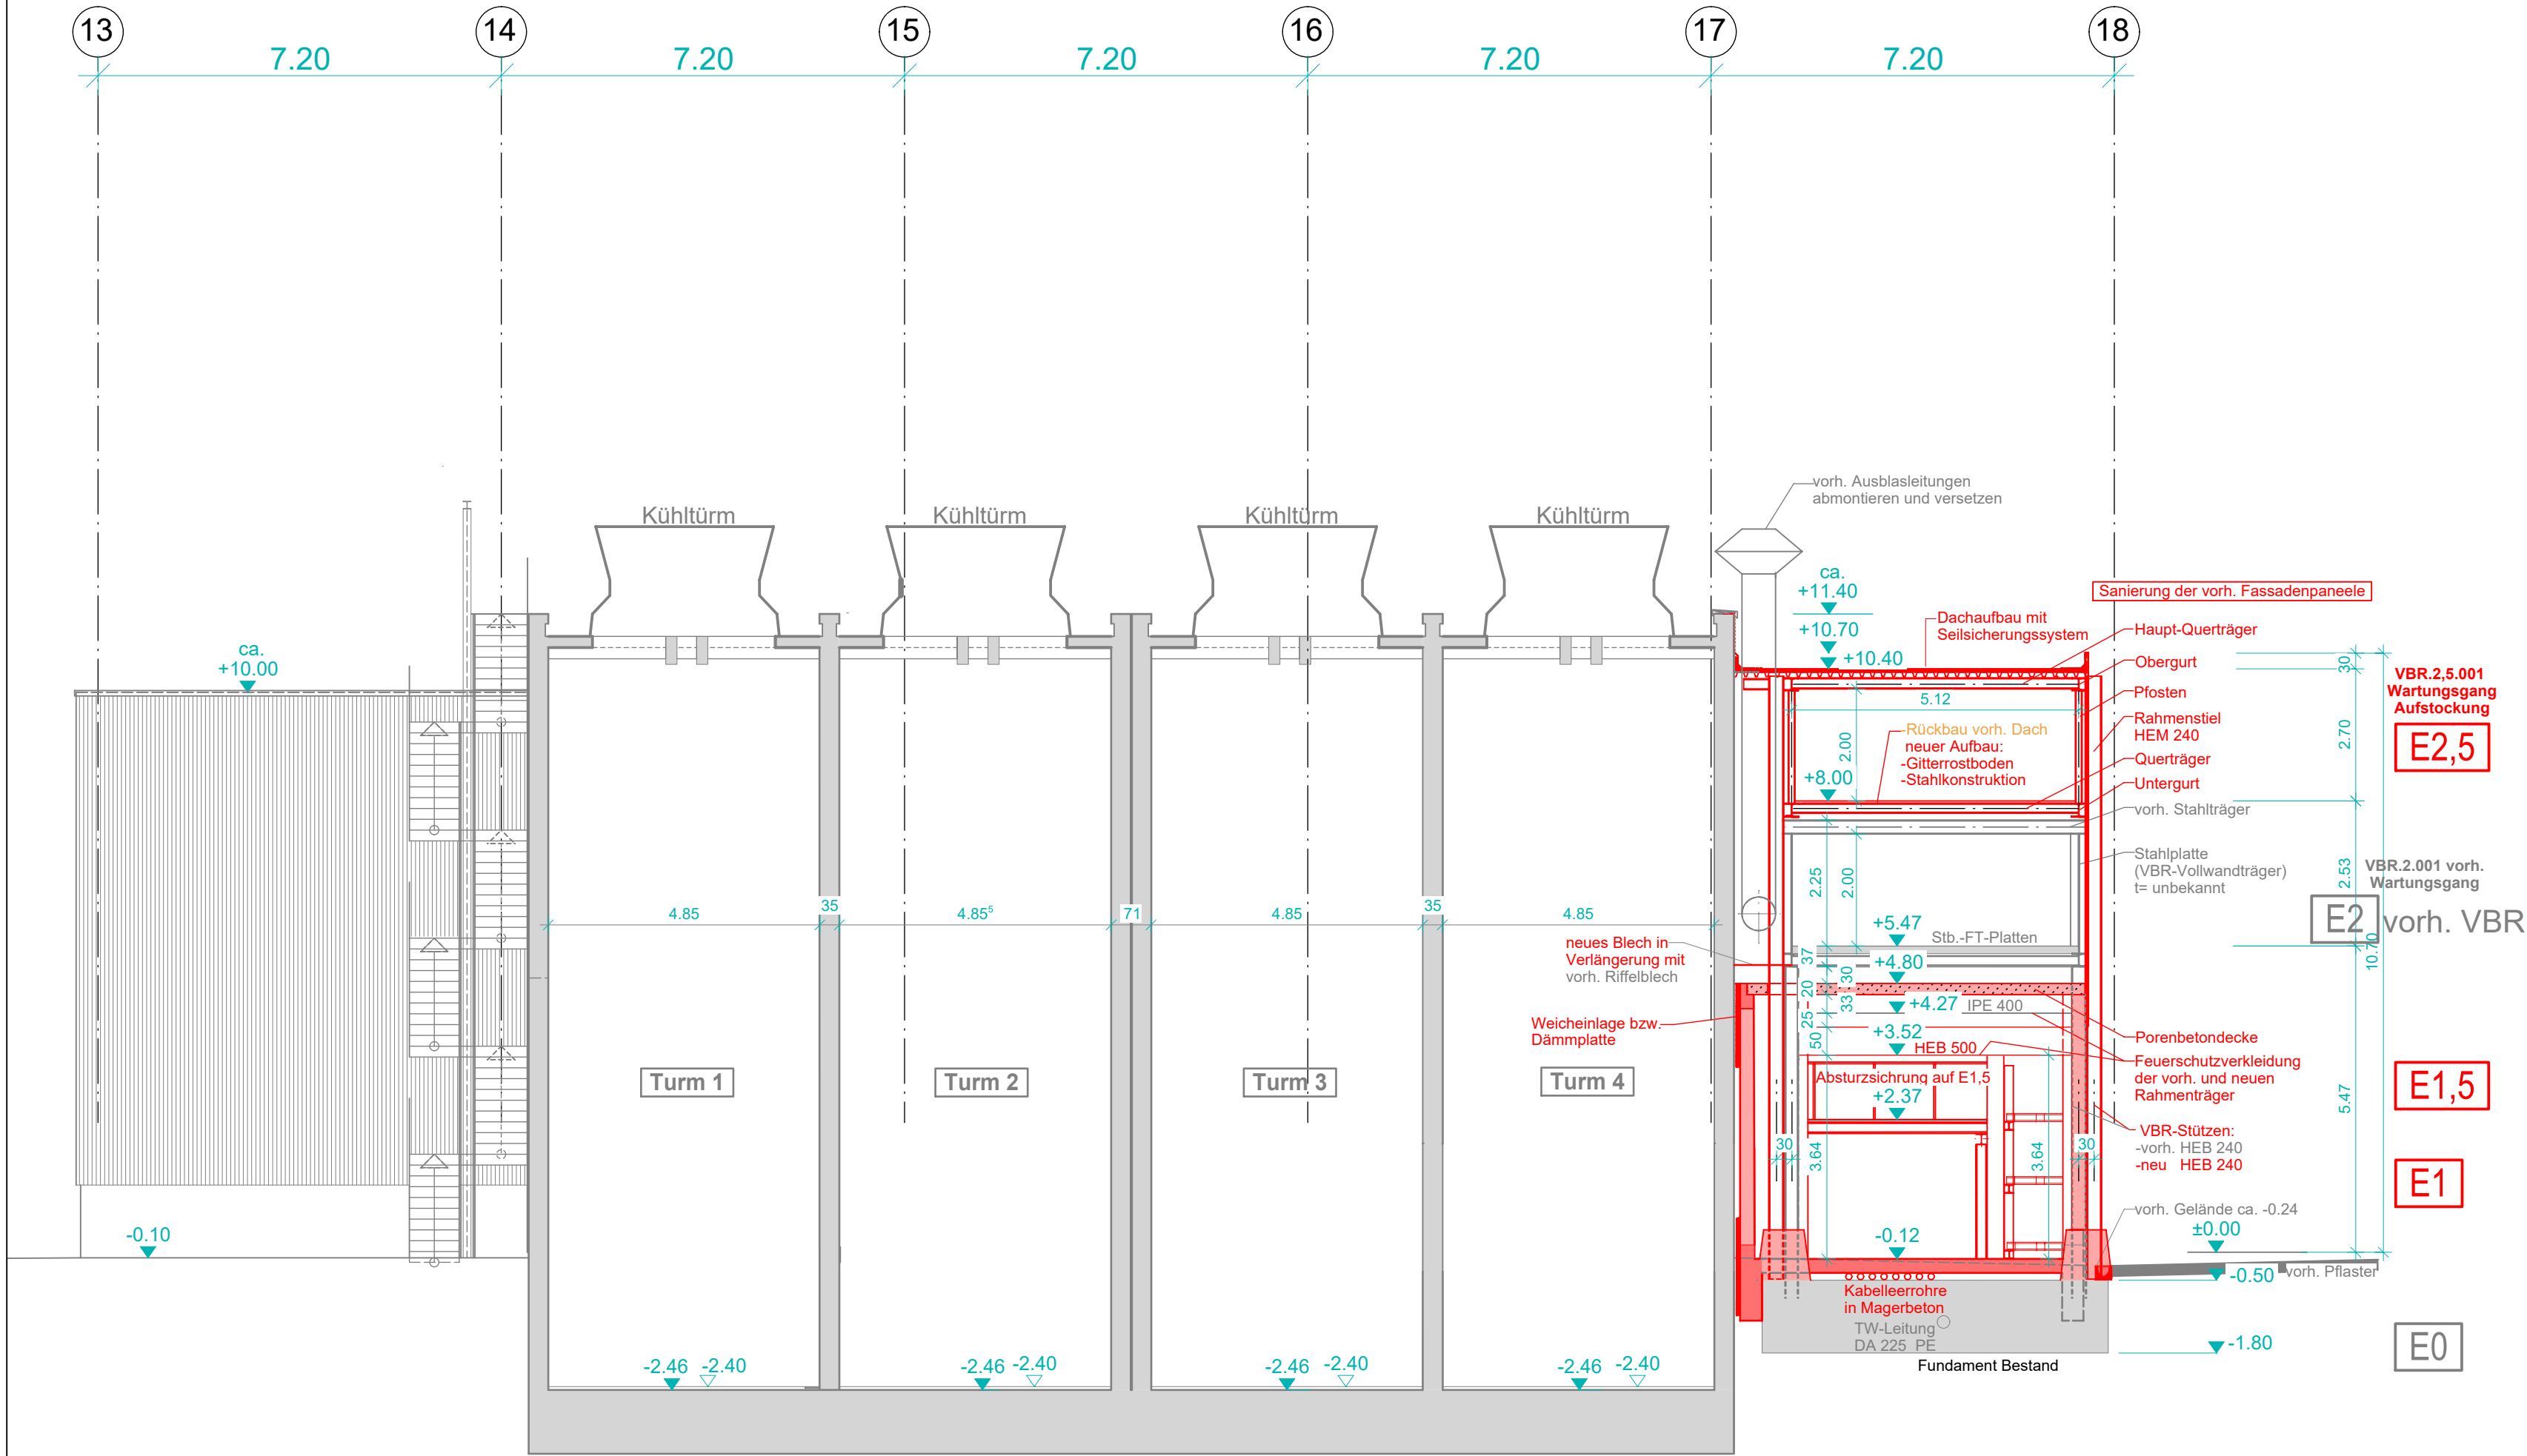

(VBR) Querschnitt 3-3
bei Achse 56 ÷ 57 M= 1:100

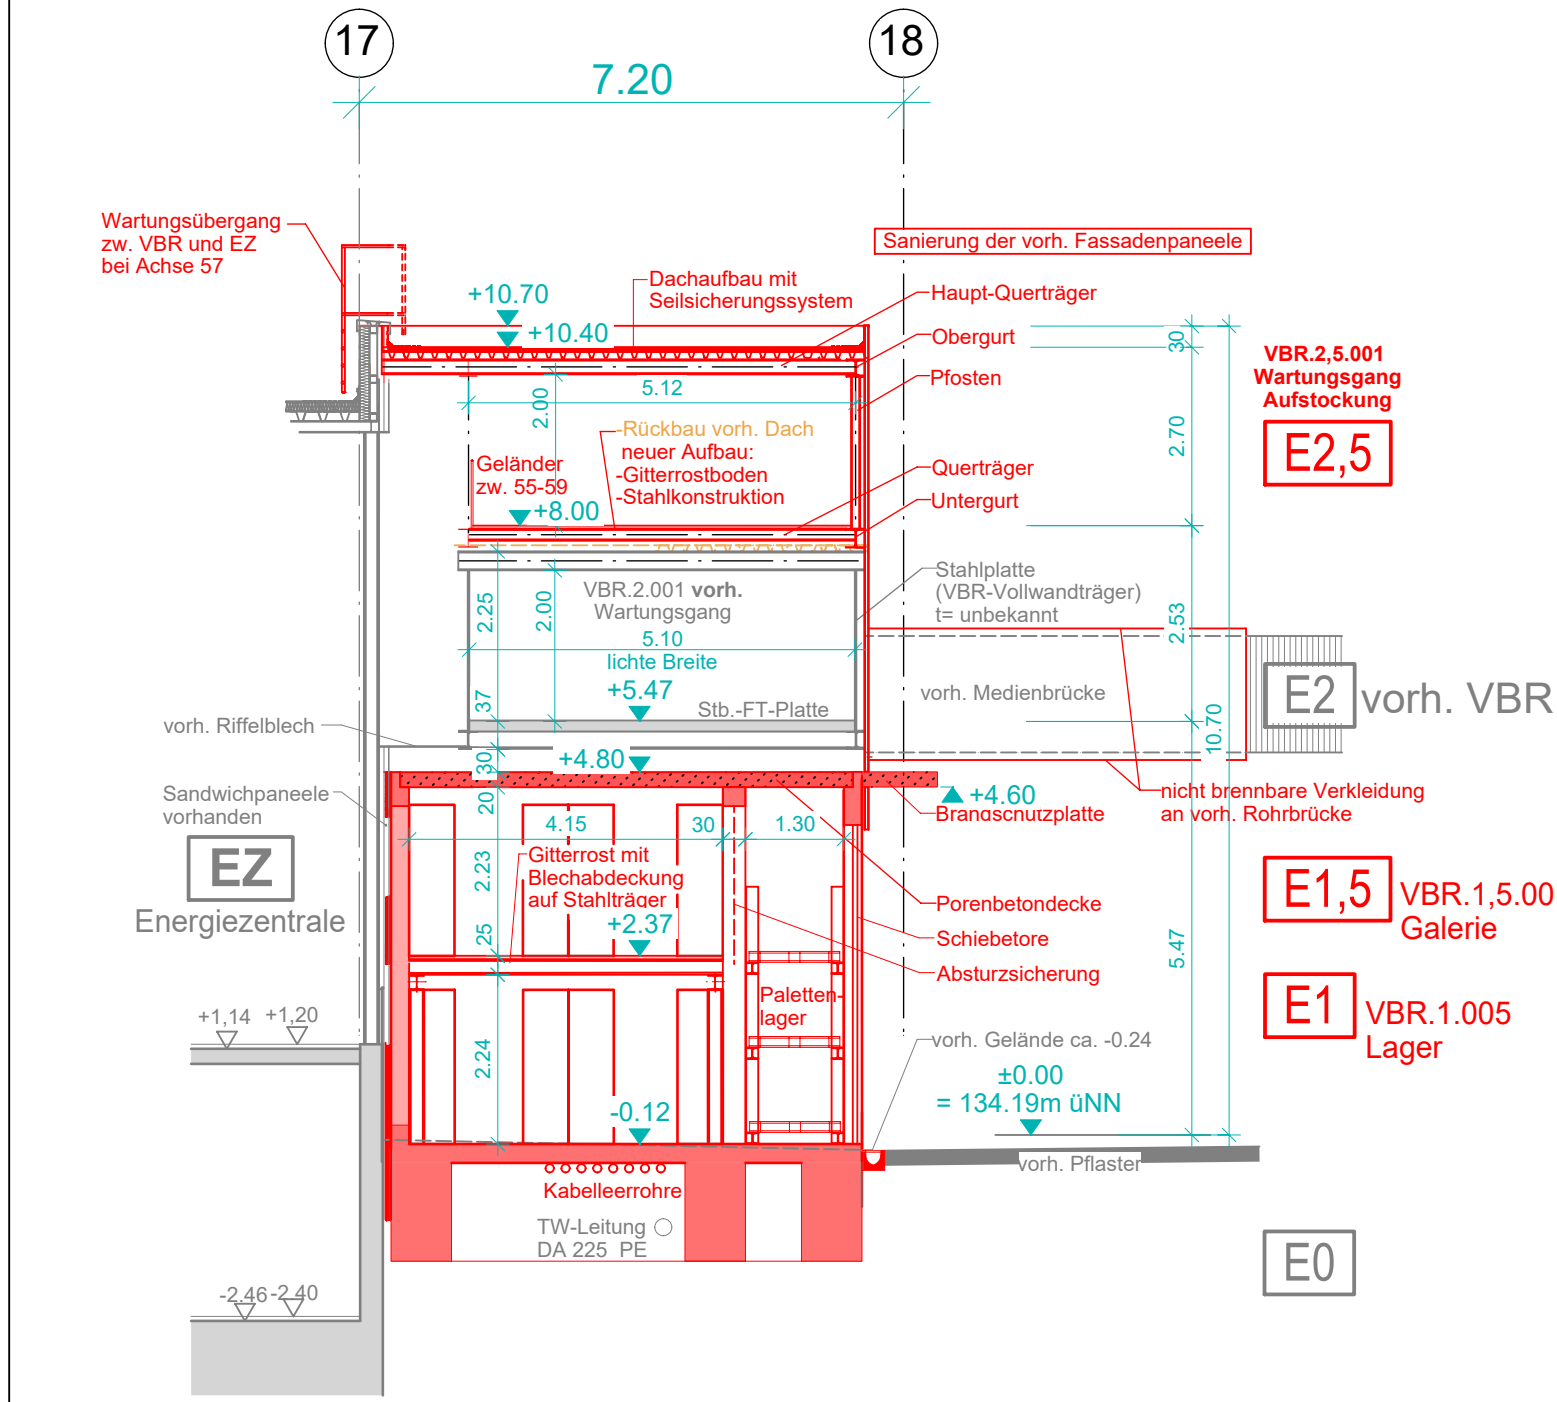


(VBR) Schnitt 4-4
Dach vor dem Eingang zur
Warte / Schaltwarte M= 1:100

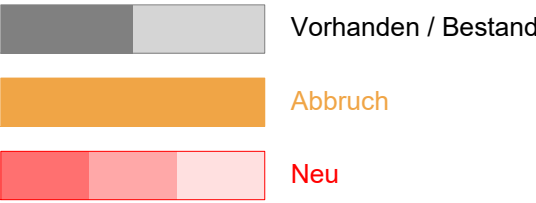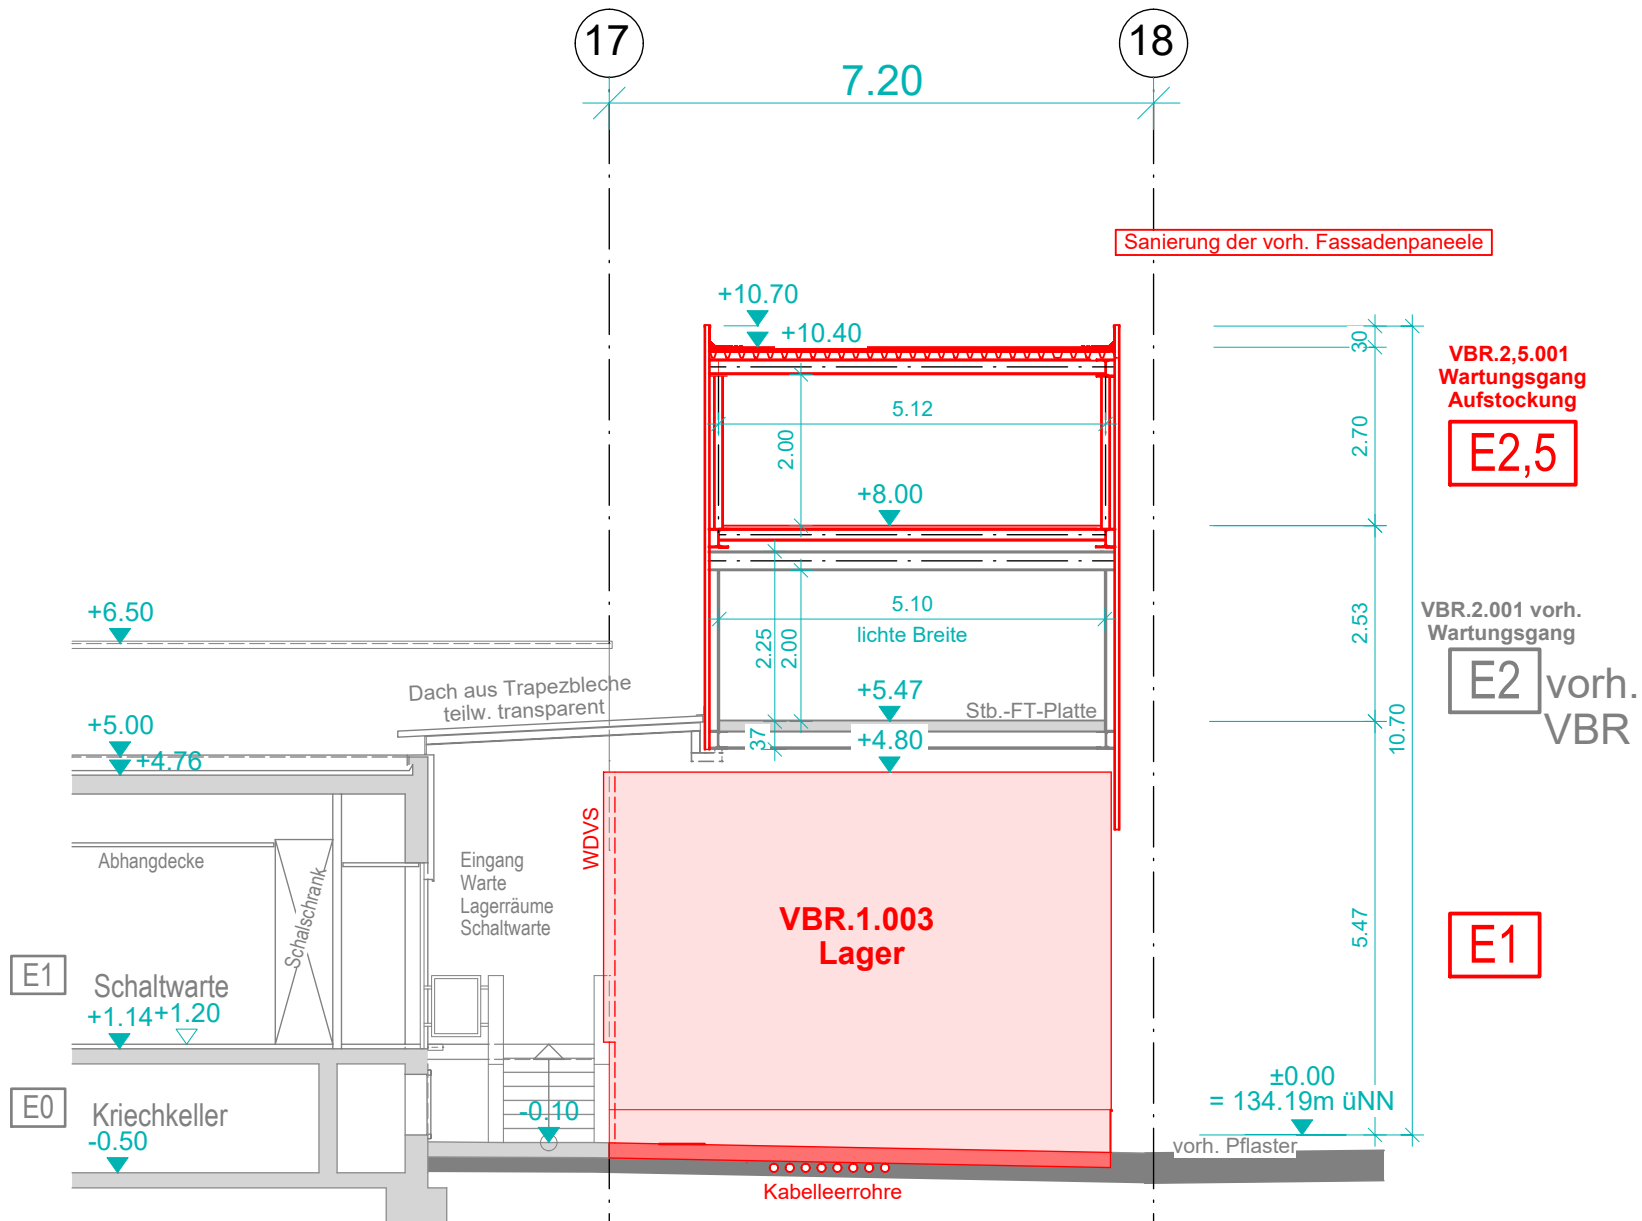

A	Plausibilitätsprüfung von 01. und 02.09.2022 übernommen	Luong	05.12.2022
00	Planfertigstellung	Luong	25.08.2022
Index:	Art der Änderung:	Name:	Datum:

± 0.00 = 134.19 m üNN

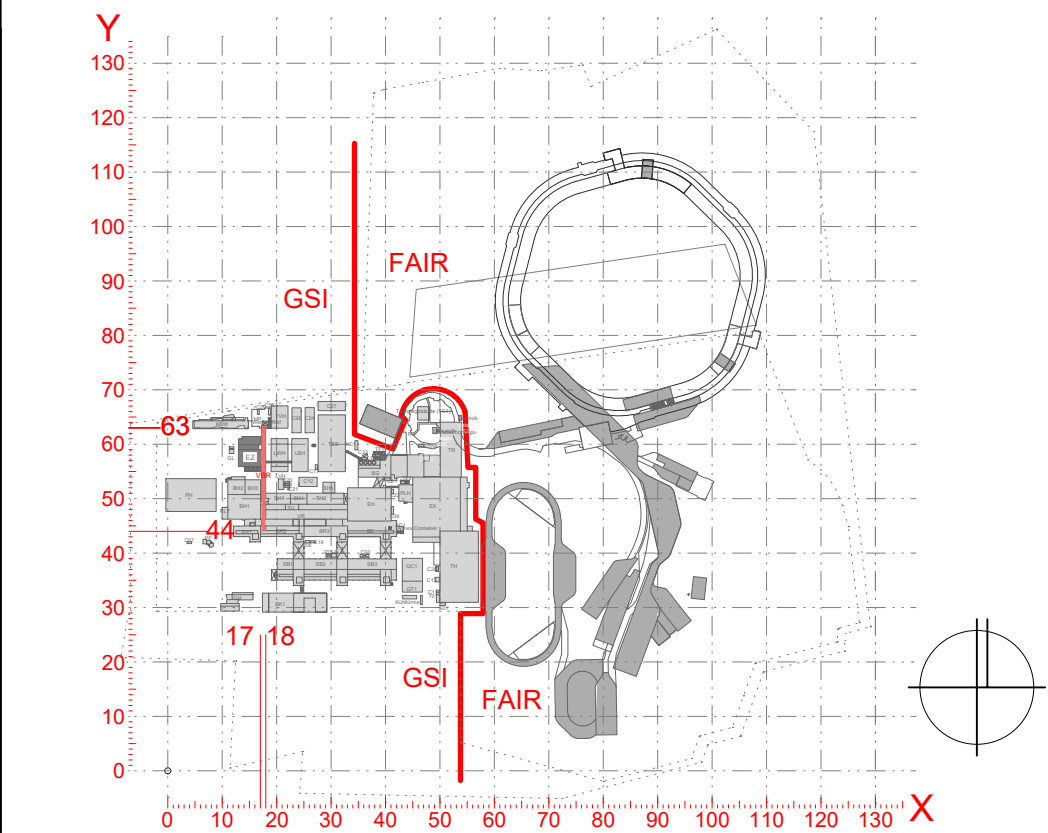

Bauherr:	GSI Helmholtzzentrum für Schwerionenforschung GmbH				
Unterschrift:	Planckstraße 1 64291 Darmstadt www.gsi.de				
Planverfasser:					
Unterschrift:					
Bauvorhaben:					
Erweiterung Verbindungsbrücke (VBR)					
Gebäude:					
VBR					
Planinhalt:					
Genehmigungsplanung					
Querschnitt 2-2 und 3-3 zw. Achse 56 - 57					
Querschnitt 4-4 zw. Achse 59 - 60					
Dieser Plan ist für Firma GSI urheberrechtlich geschützt					
	Name	Datum	Achsbez.:	Maßstab:	Format:
Gezeichnet:	TL	05.12.2022	X 14 - 18 Y 55 - 57	1 : 100	520 / 650mm
Geprüft:			Datei-Name:		
Firma:	Gebäude:	Gewerk:	Phase:	Darstellungsart:	Detailierung:
	VBR	AR	4	SC	_XX
					Blatt:
					02
					Index:
					A