
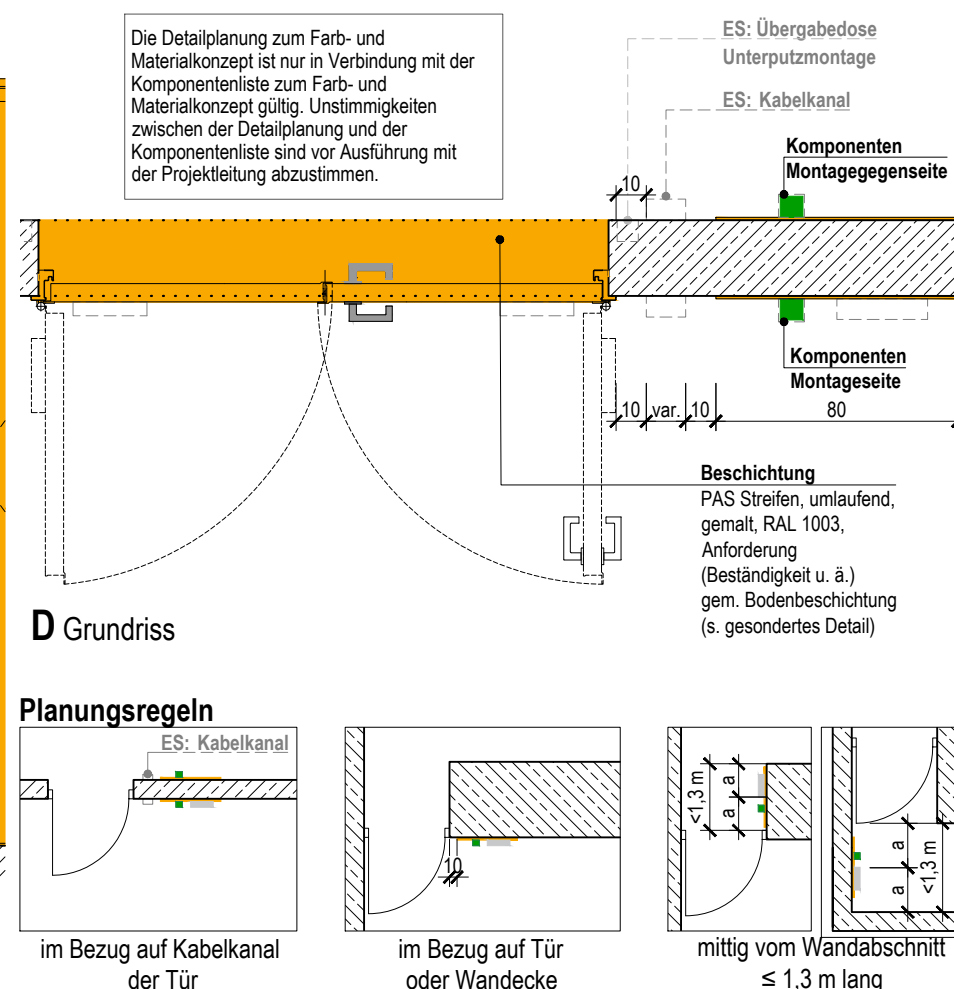
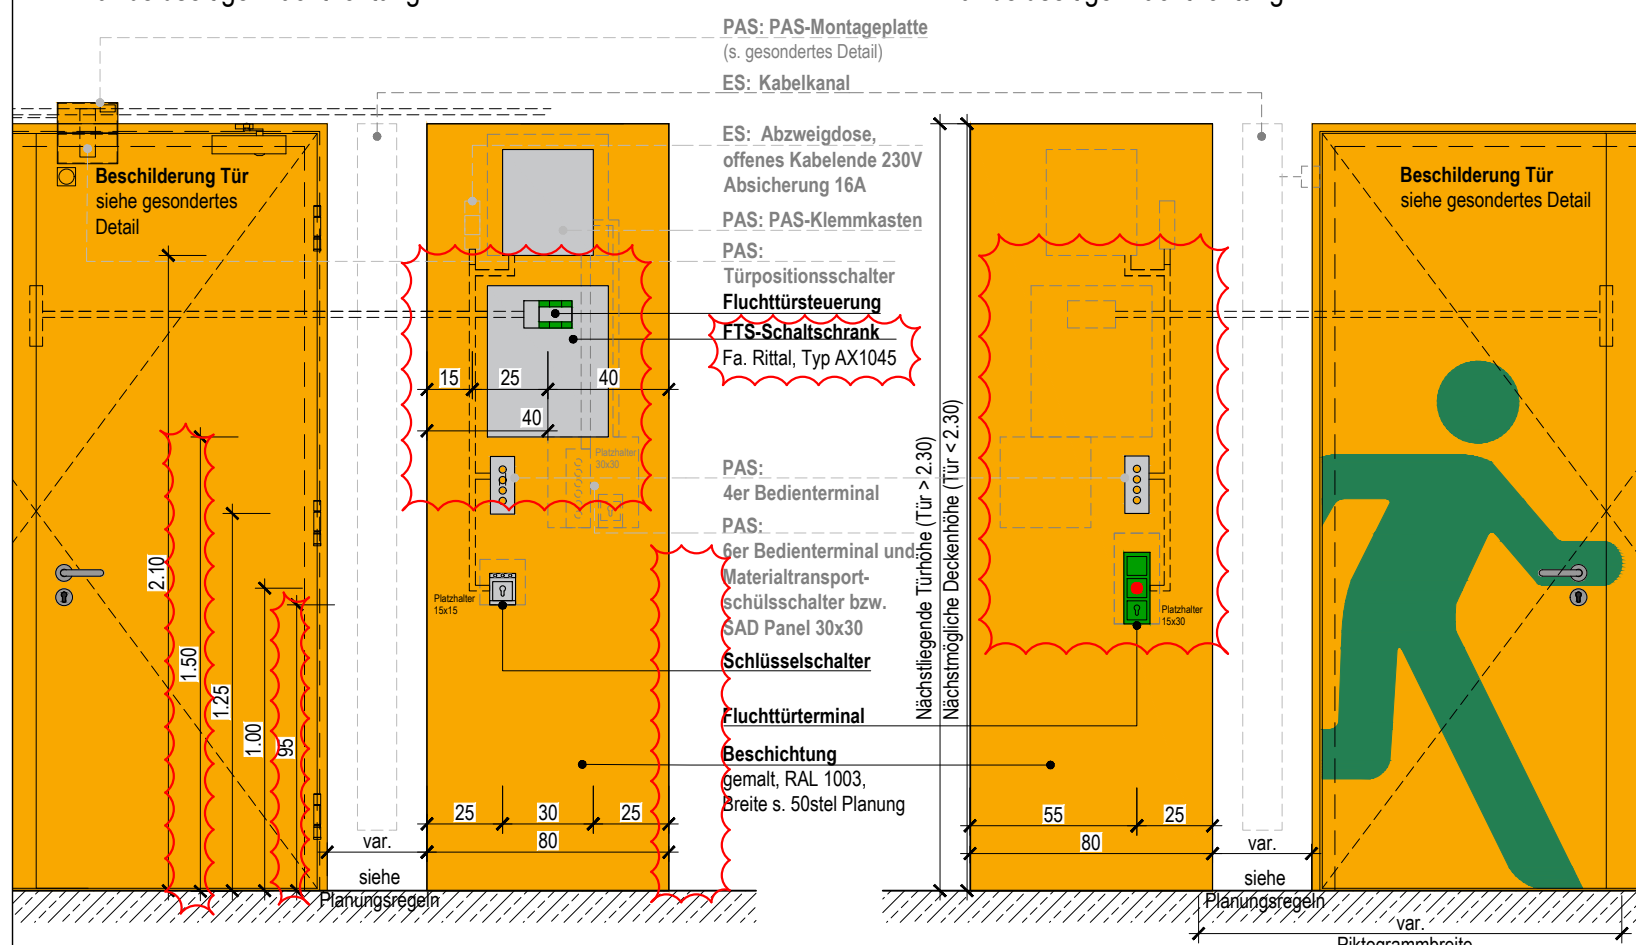


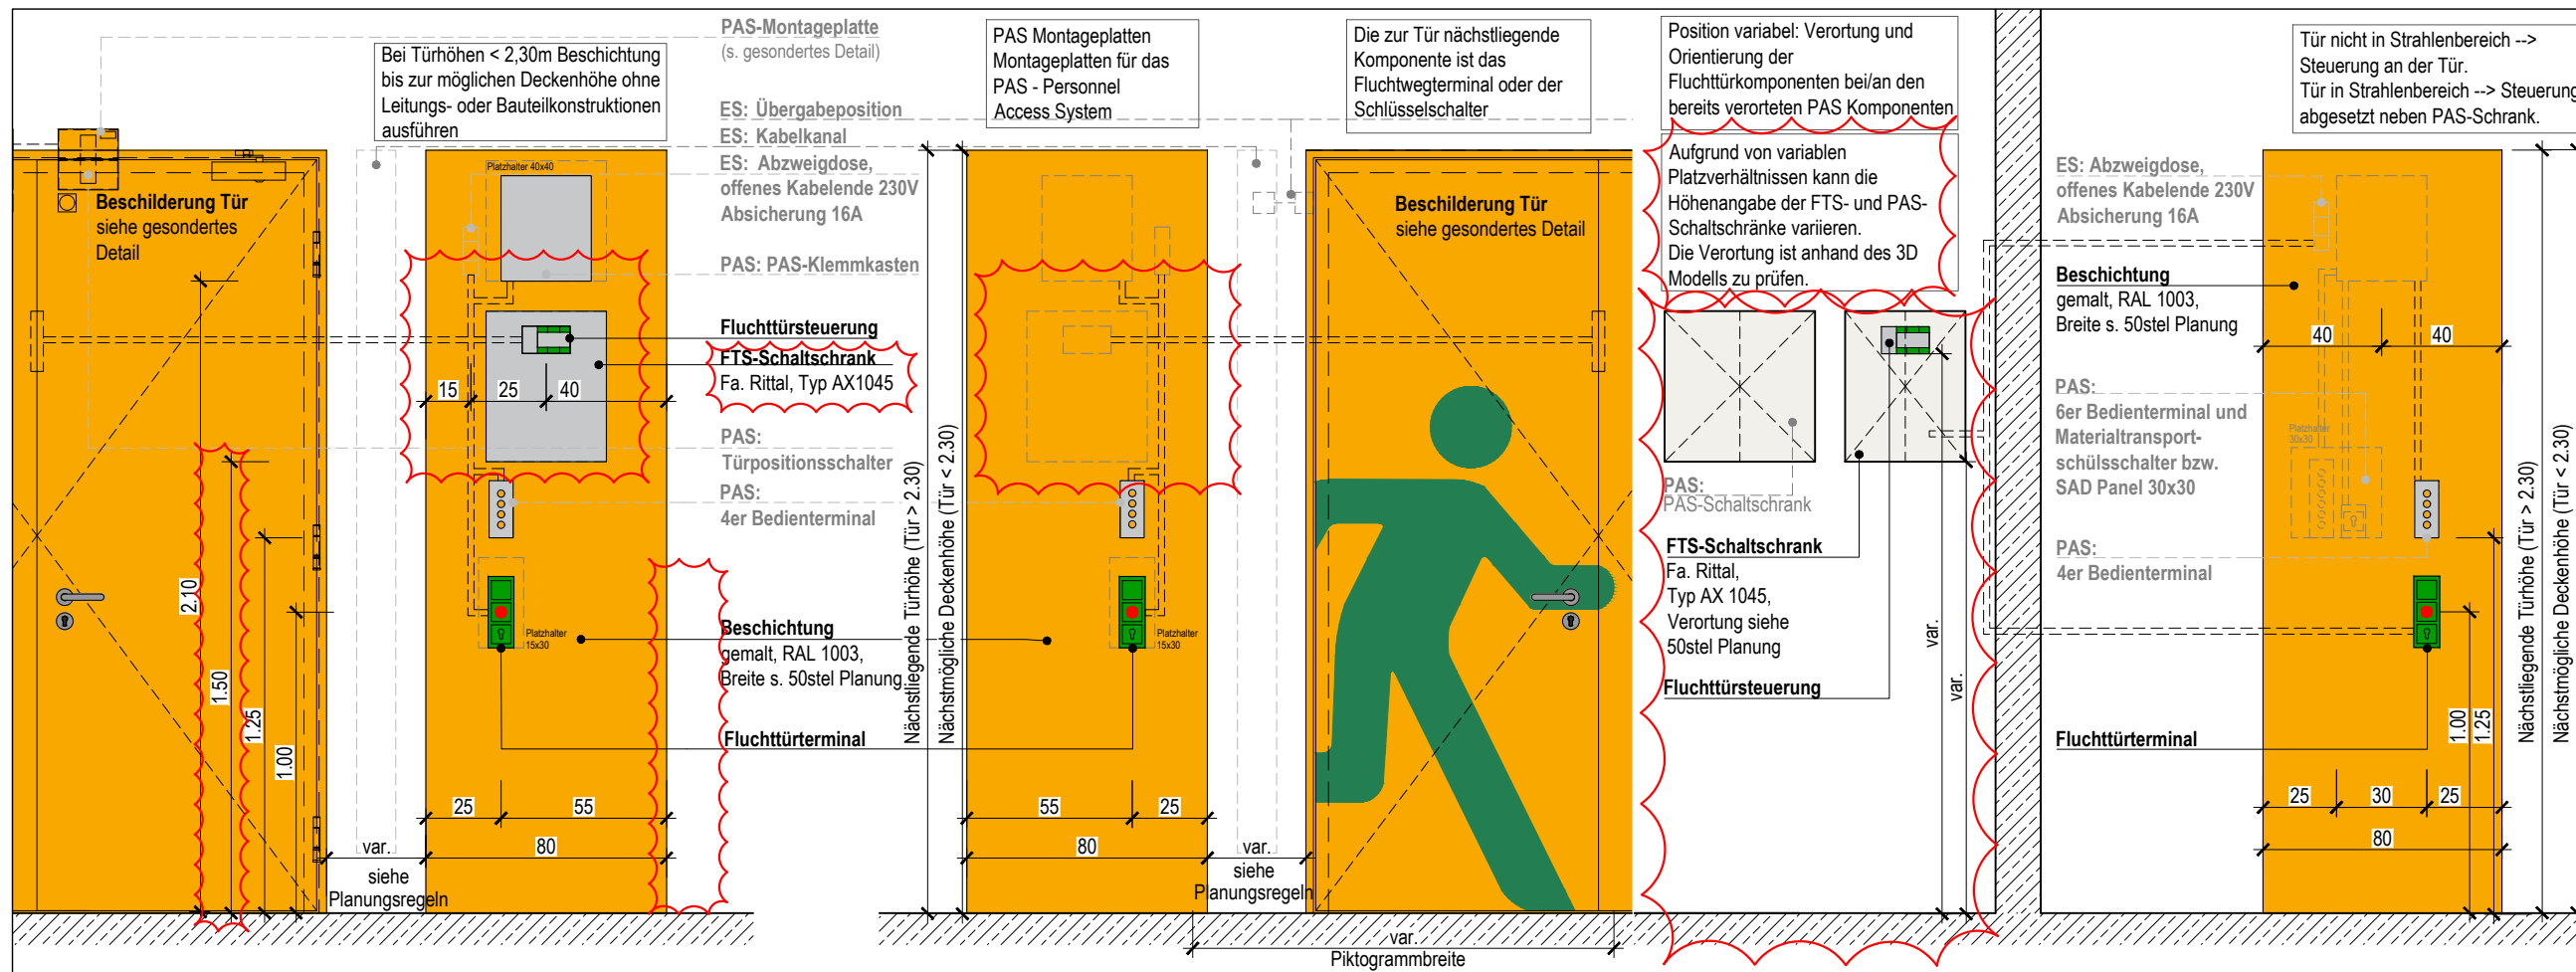

Die Architekturzeichnungen sind nur in Verbindung mit den Zeichnungen der einzelnen Fachplaner und den von den Architekten freigegebenen Werkplanungen gültig. Es gilt die 50stel Architektenplanung, alle Maße sind mit den Angaben der aktuellen 50stel Architektenplanung abzugleichen. Unstimmigkeiten zwischen den Architekturzeichnungen und der Fachplanung sind vor Ausführung mit der Projektleitung abzustimmen und der örtlichen Bauleitung umgehend mitzuteilen. Alle Maße sind vor Ort zu überprüfen. Herstellersysteme kommen ausschließlich mit bauaufsichtlicher Zulassung zum Einsatz. Zusätzlich zu diesen Plänen gelten die anerkannten Regeln der Technik und alle notwendigen DIN, EURO- und ISO-Normen. Bei Unstimmigkeiten ist umgehend darauf hinzuweisen. Bei allen in der Legende und im Plan beschriebenen Türen, Wand-, Boden- und Deckenmaterialien sind die Werte des Brandschutzgutachtens, der Bauphysik sowie die Vorgaben des Strahlenschutzes im eingebauten Zustand zu erzielen.

Angaben nur gültig mit DIN A0 Planlegenden!									
Datum	21.01.2026	Erstlercode	ion	bearbeitet am	Maßstab	1:25	Index	D	
Blatt-Gr.	DIN A3	Phase	Ausführungsplanung	geprüft	lw		Blattschn.	02	
Teilproj.	Gewerk	Phase	Planinhalt/Reserve	Typ	Gebäude		Plot-M.		
F	CAR	5							

REGELEDITEL
Beschilderung Gefahrstelle
PAS Komponenten bei Objektüren

FAIR
 Facility for Antiproton
 and Ion Research in Europe GmbH
 Poststrasse 20A, 60329 Frankfurt
 Tel.: (069) 25 62 62 - 62
 Fax: (069) 25 62 62 - 99
 Planverfasser
ion42
 Architektengemeinschaft ion42 GbR