



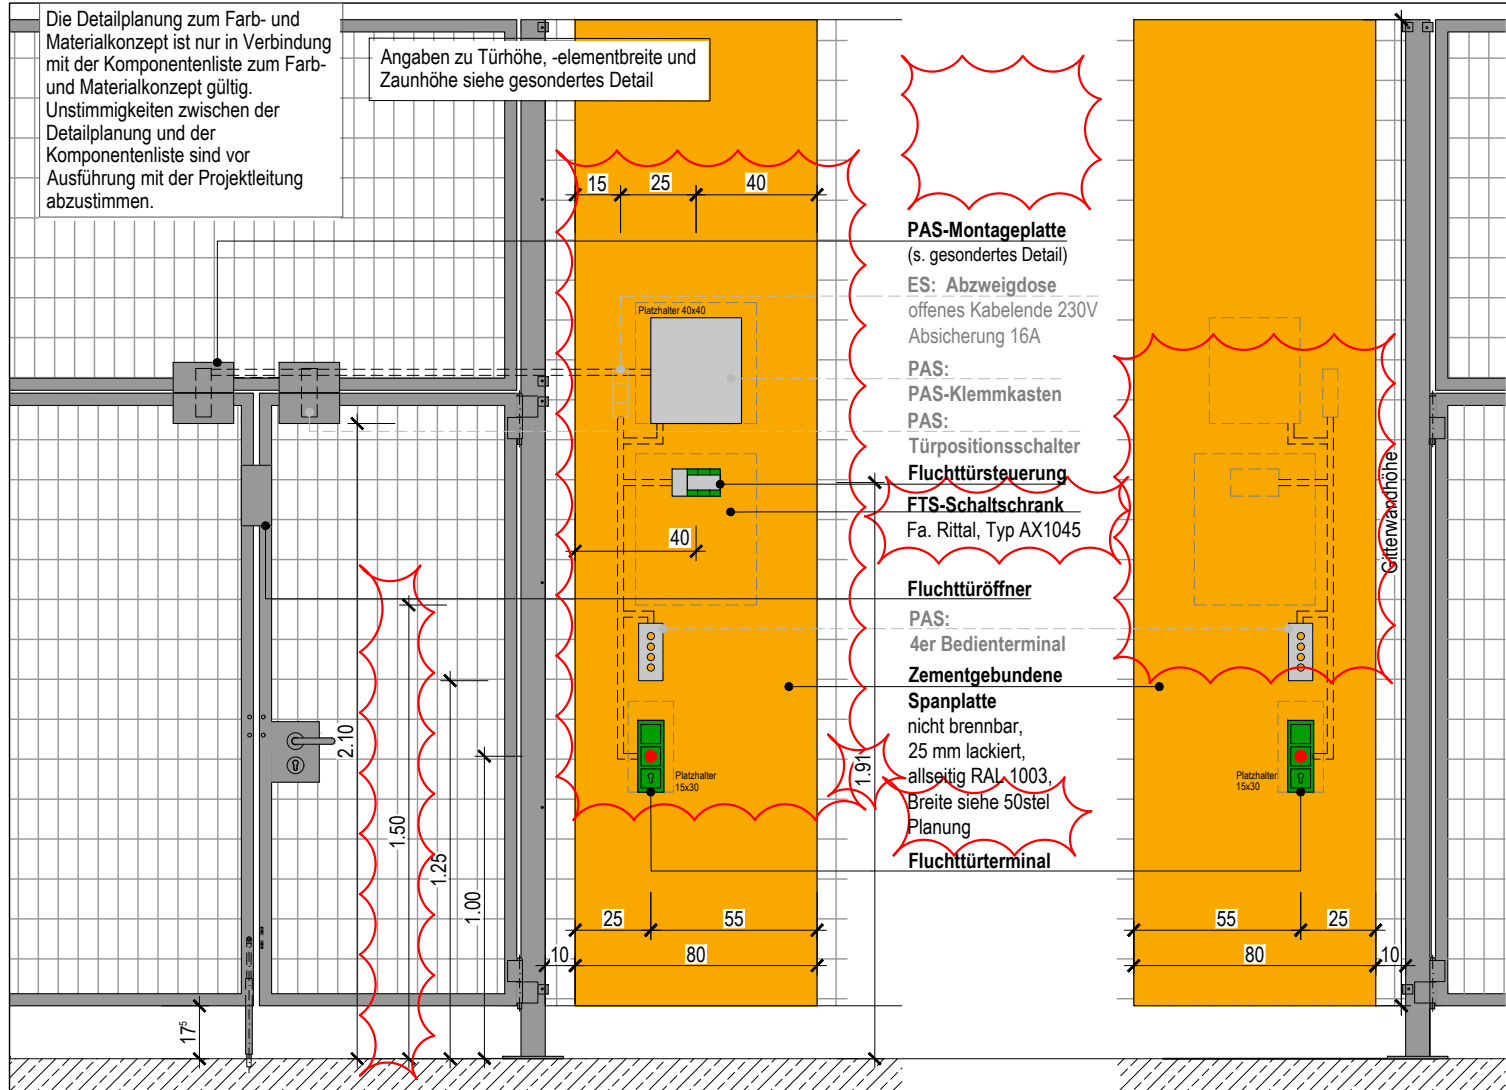


A.1 Ansicht Montageseite
für beidseitige Fluchtrichtung

A.2 Ansicht Montagegegenseite
für beidseitige Fluchtrichtung

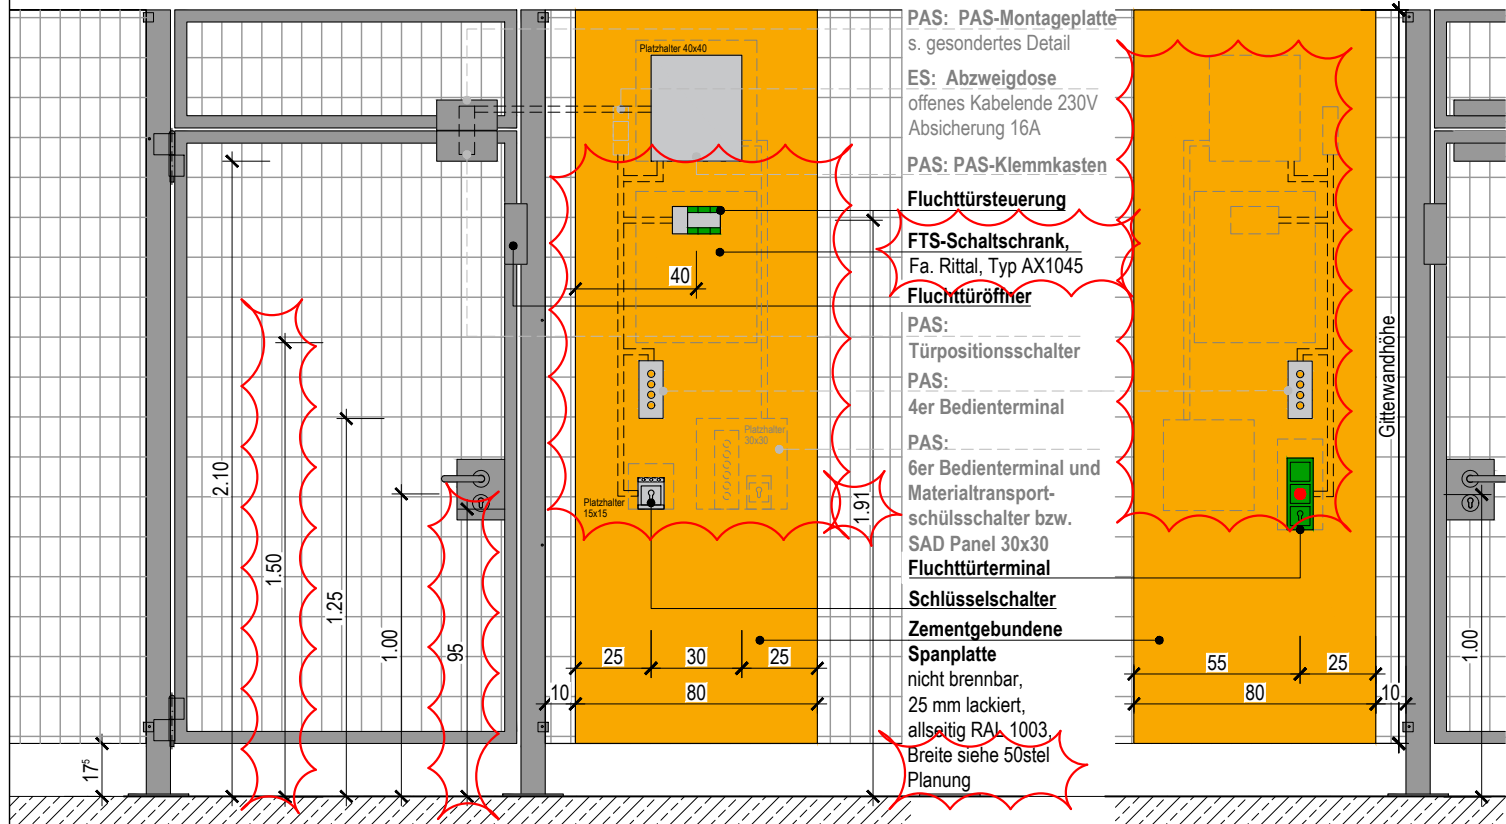


B.1 Ansicht Montageseite
für einseitige Fluchtrichtung

B.2 Ansicht Montagegegenseite
für einseitige Fluchtrichtung

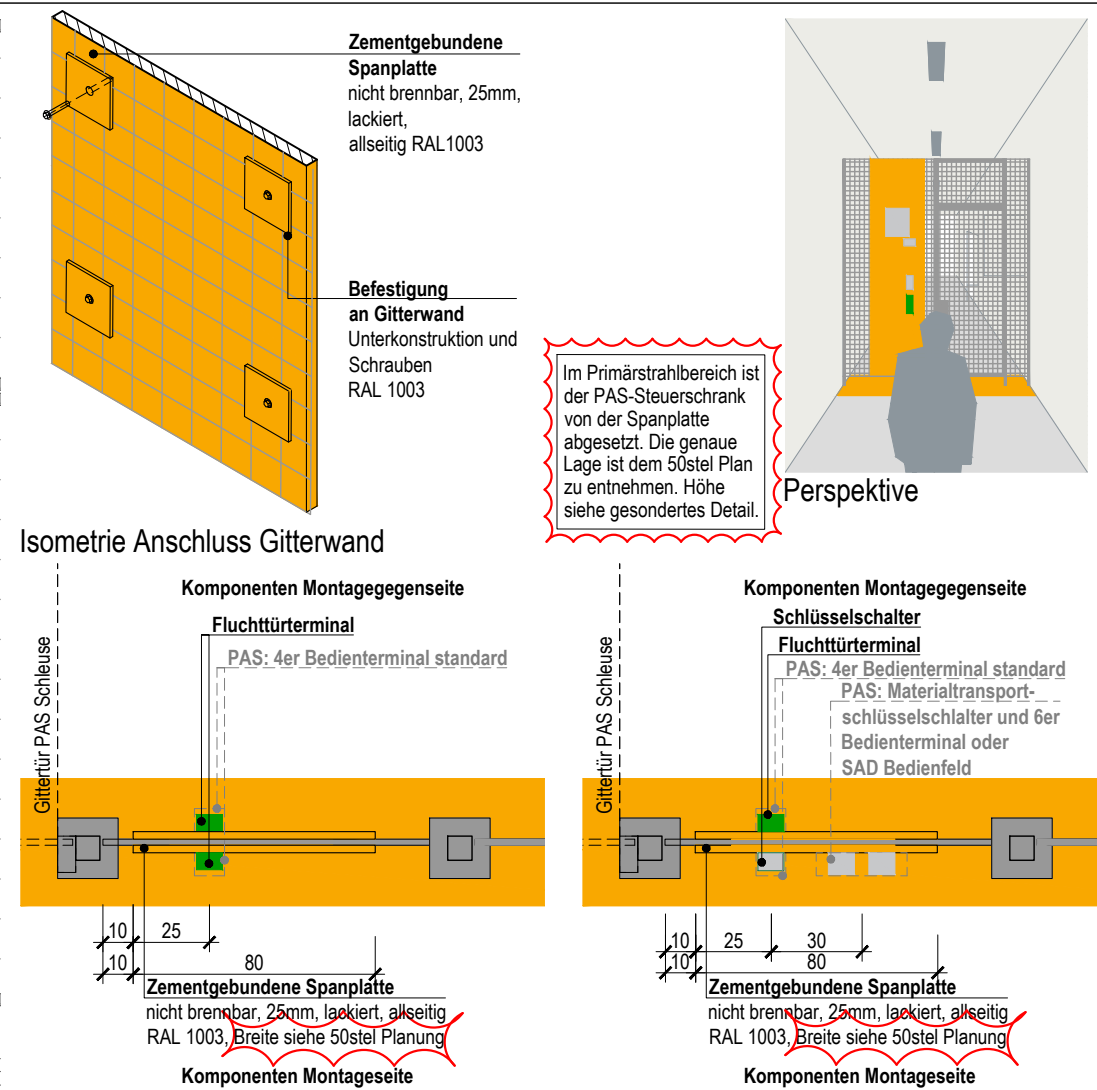

A.3 Grundriss Komponenten für
beidseitige Fluchtrichtung M 1:25

B.3 Grundriss Komponenten für
einseitige Fluchtrichtung M 1:25

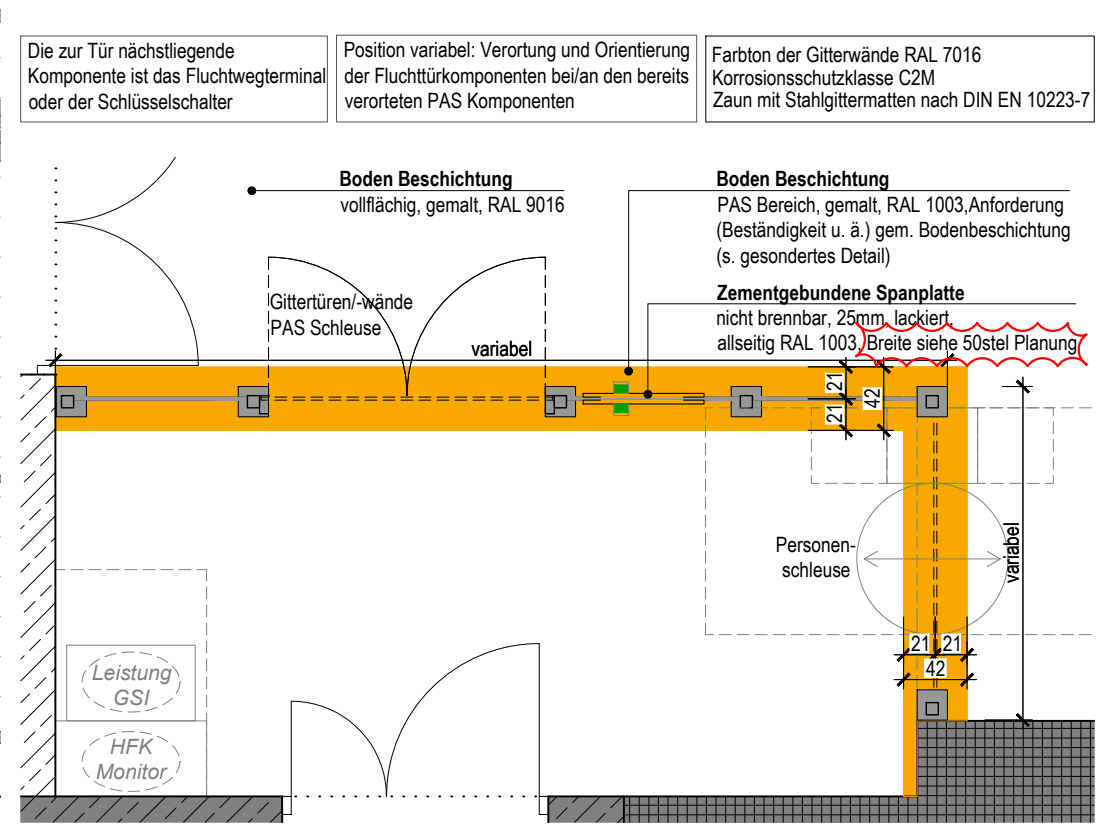

C Grundriss PAS Streifen im PAS Bereich M 1:50

Die Architekturzeichnungen sind nur in Verbindung mit den Zeichnungen der einzelnen Fachplaner und den von den Architekten freigegebenen Werkplanungen gültig. Es gilt die 50stel Architektenplanung, alle Maße sind mit den Angaben der aktuellen 50stel Architektenplanung abzugleichen. Unstimmigkeiten zwischen den Architekturzeichnungen und der Fachplanung sind vor Ausführung mit der Projektleitung abzustimmen und der örtlichen Bauleitung umgehend mitzuteilen. Alle Maße sind vor Ort zu überprüfen. Herstellersysteme kommen ausschließlich mit bauaufsichtlicher Zulassung zum Einsatz. Zusätzlich zu diesen Plänen gelten die anerkannten Regeln der Technik und alle notwendigen DIN, EURO- und ISO-Normen. Bei Unstimmigkeiten ist umgehend darauf hinzuweisen. Bei allen in der Legende und im Plan beschriebenen Türen, Wand-, Boden- und Deckermaterialien sind die Werte des Schallschutz-, bzw. des Brandschutzgutachtens im eingebauten Zustand zu erzielen.

ce	adp	pb	pb	pb	pb	pb	gez.																			
F	xx.xx.2026	Höhe Fluchttürterminalsteuerung u. Masketten angepasst, Beschriftung u. Hinweis u. PAS Schaltschrank ergänzt.	E	06.02.2025	Z. A. freigegeben, Entfall PAS in Platinhalt. Anpassung Breite Spanplatte & Komponenten & Benamungen/Beschriftungen	D	27.02.2024	Z. A. freigegeben,Detail Anpassung, Zementgebundene Spanplatte statt Holzwerkstoffplatte; Ergänzung Fluchttüröffner	-	22.12.2022	Anpassung Detail aufgrund v. CR 252	C	25.03.2022	Entfall NCS-Ton gem. Festlegung BH; Ergänzung Hinweis Bodenbeschichtung	B	01.12.2021	Planungsfortschreibung (Anpassung RAL-Ton nach Bemusterung ANR) & Ergänzung Hinweis	A	28.08.2020	Zur Ausführung freigegeben	O	06.03.2020	Freigabe Bauherr (06.12.2019) Einarbeitung Prüfanmerkungen	Index	Datum	Änderungsbeschreibung

Angaben nur gültig mit DIN A0 Planlegende!										REGEDETAIL Beschilderung Gefährstelle PAS Streifen & Komponenten bei Gittertüren 02										FAIR Planverfasser Architektengemeinschaft ion42 GbR									
Datum		xx.12.2026	Erstlercode		ion		bearbeitet		pb	Maßstab		1:25/1:50		Index		F		01		Blattschn.		Index		F		01		F	
Blatt-Gr.		DIN A3	Phase		Ausführungsplanung		geprüft		md	Tiefe		930		EbeneNr.		D		Typ		Gebäude		F		CAR		5		F	
Teilprojekt		Gewerk	Phase		Planinhalt		Reserve		md	Tiefe		930		EbeneNr.		D		Typ		Gebäude		F		CAR		5		F	