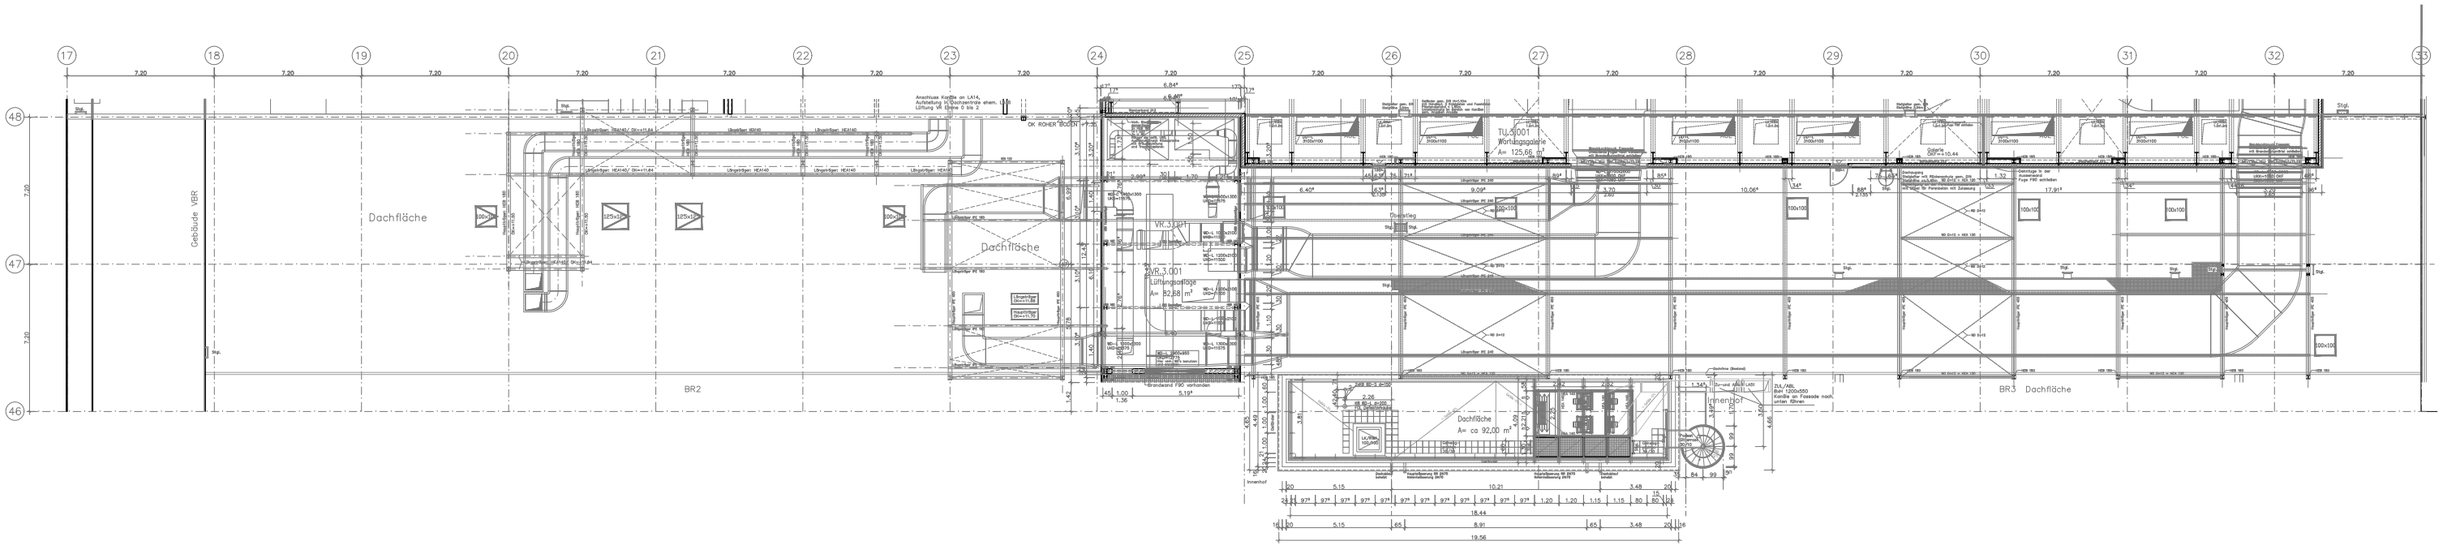

Bauherr:

GSI Helmholtzzentrum für Schwerionenforschung GmbH

Planckstraße 1
64291 Darmstadt www.gsi.de

Gebäude:

VR - Versorgungsräume

Planinhalt:

Grundriss E3 - Ebene 3

Die Architekturzeichnungen sind nur in Verbindung mit den Zeichnungen der einzelnen Fachplaner gültig. Unstimmigkeiten zwischen den Architekturzeichnungen und der Fachplanung sind vor Ausführung mit der Projektleitung abzustimmen. Alle Masse sind vor Ort zu überprüfen.

Dieser Plan ist für Firma GSI urheberrechtlich geschützt

	Name	Datum	Maßstab:	Format:	Blatt:
Gezeichnet:	M. Erhard	23.08.2023	1 : 300	DIN A3	
Geprüft:			Plan-Nr.:	20230823_VR_GR_E3_06	
Laufwerk:					