


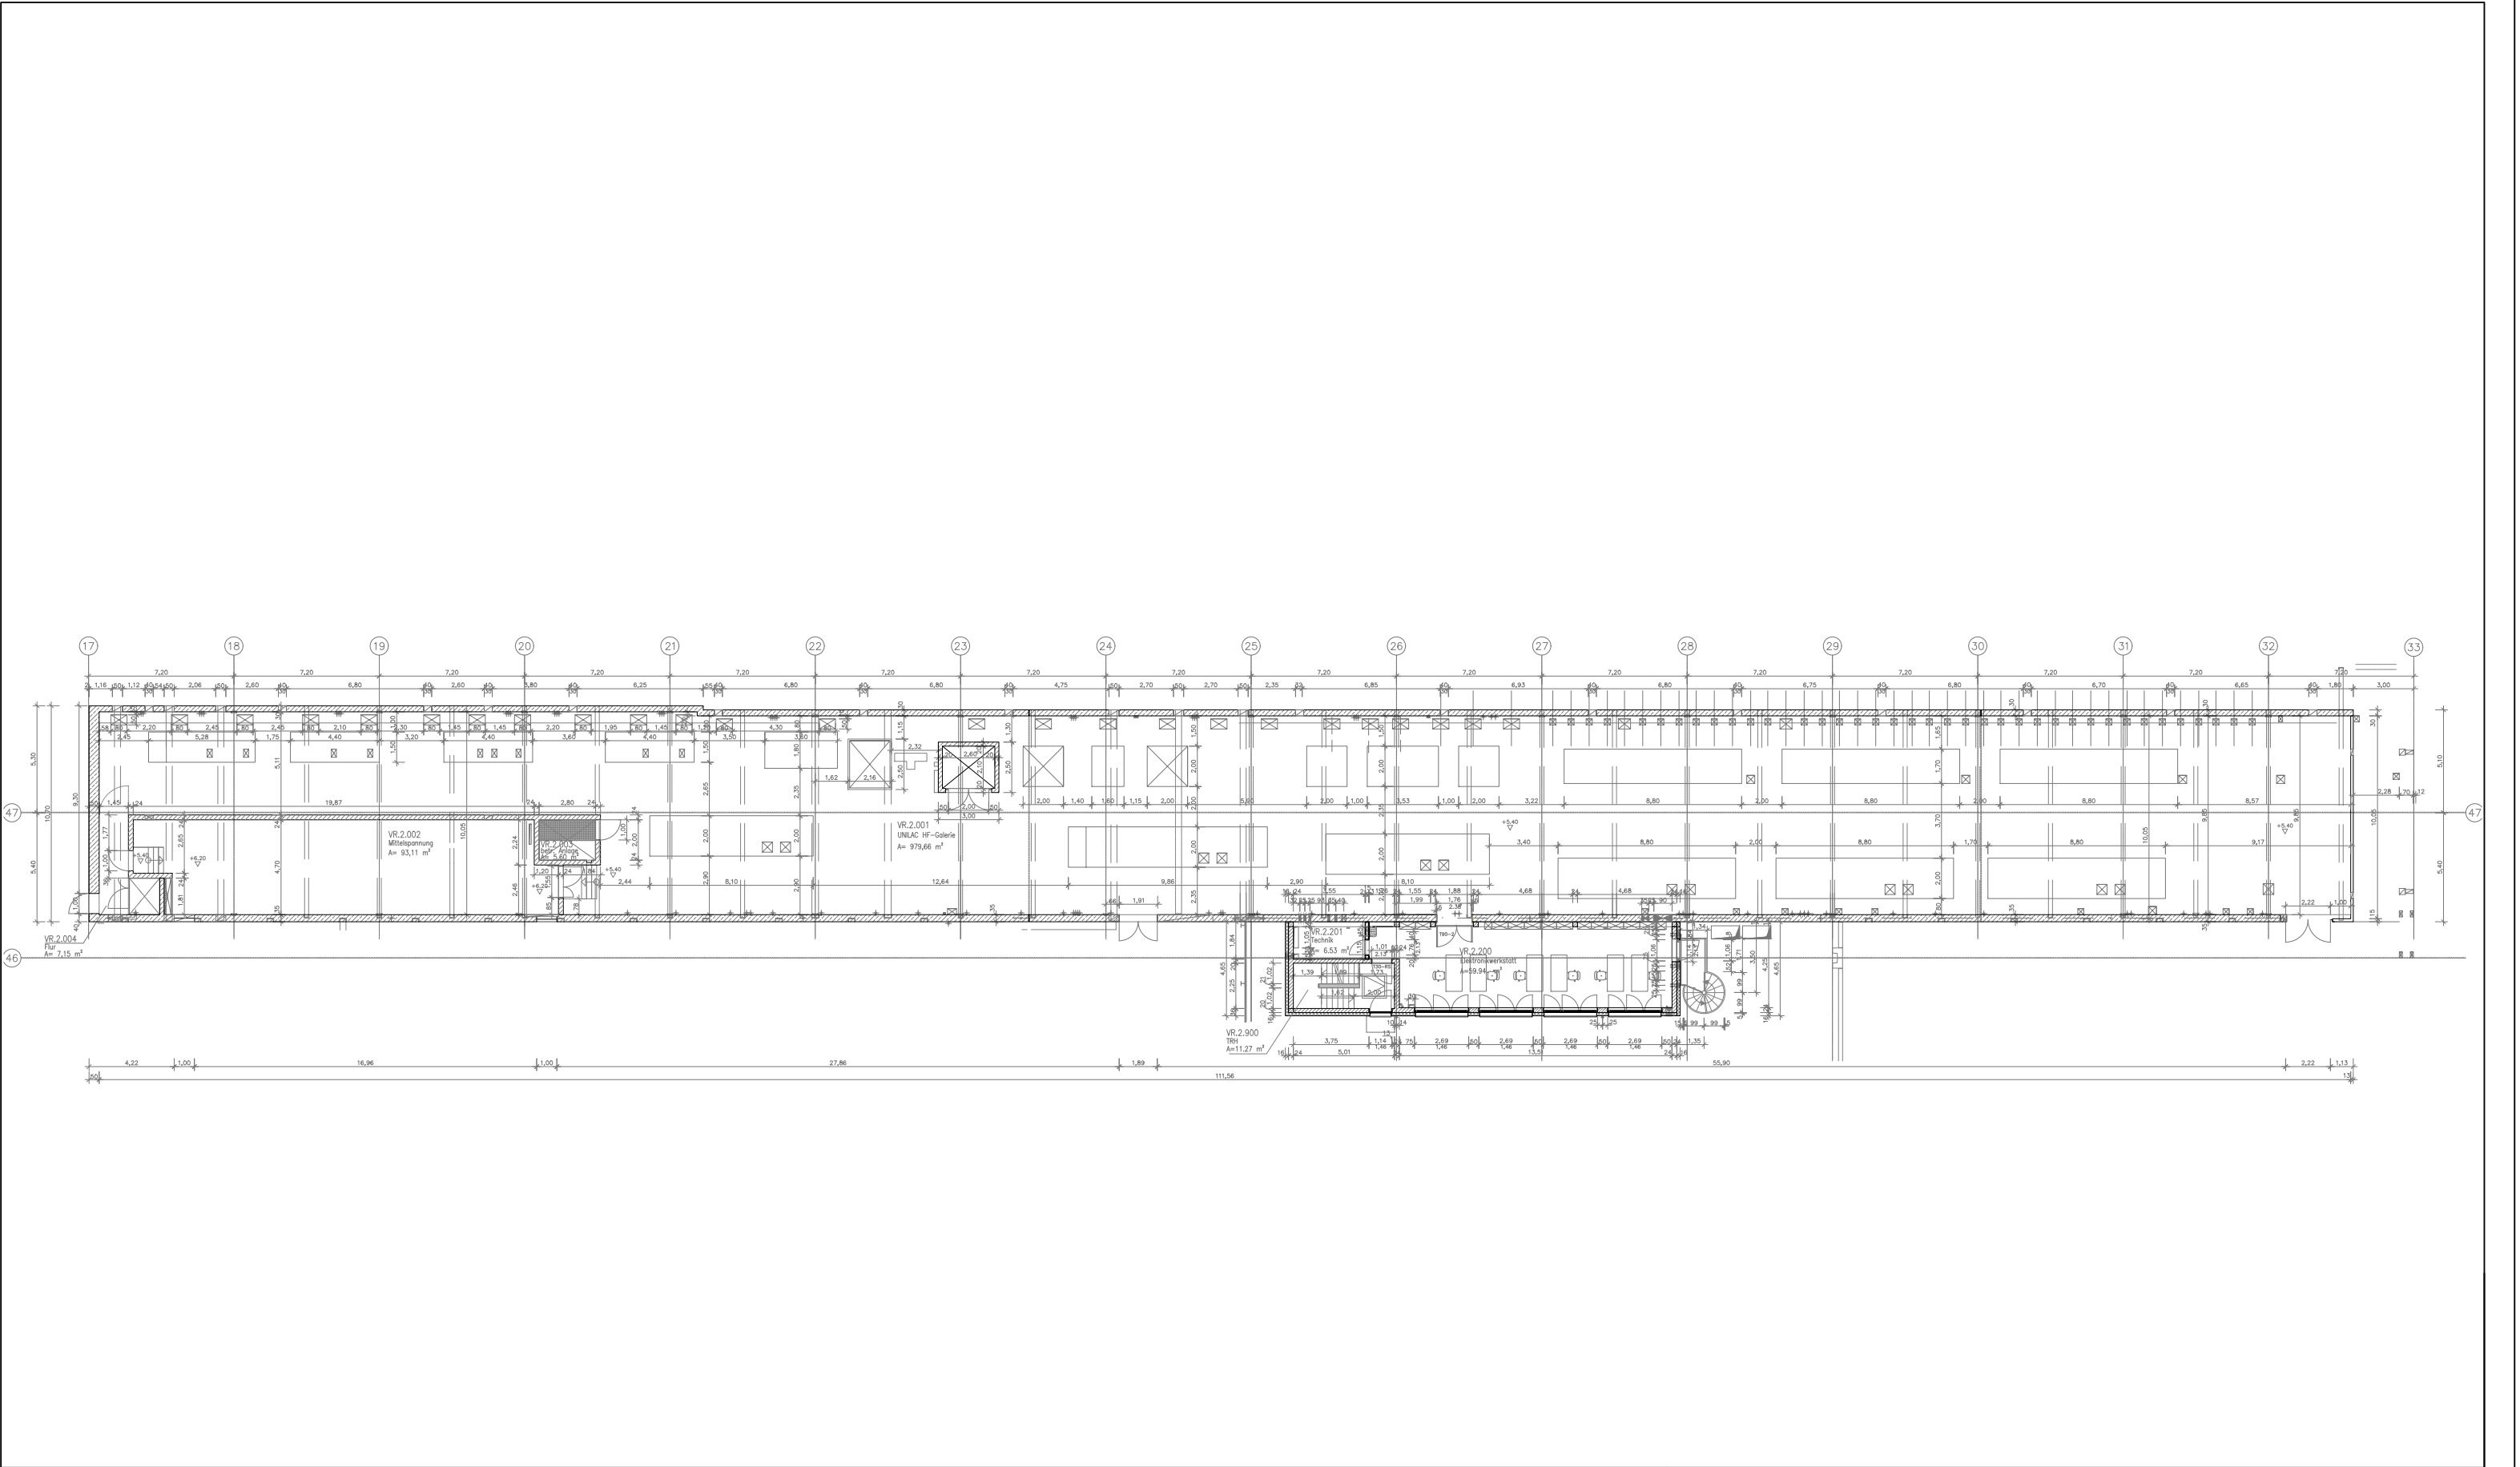

Bauherr:



GSI Helmholtzzentrum für
Schwerionenforschung GmbH

Planckstraße 1
64291 Darmstadt www.gsi.de

Gebäude:

VR - Versorgungsräume

Planinhalt:

Grundriss Ebene 2

Die Architekturzeichnungen sind nur in Verbindung mit den Zeichnungen der einzelnen Fachplaner gültig. Unstimmigkeiten zwischen den Architekturzeichnungen und der Fachplanung sind vor Ausführung mit der Projektleitung abzustimmen. Alle Masse sind vor Ort zu überprüfen.					
Dieser Plan ist für Firma GSI urheberrechtlich geschützt					
	Name	Datum	Maßstab:	Format:	Blatt:
Gezeichnet:	P.Dormann	15.05.2024	1 : 300	DIN A3	
Geprüft:			Plan-Nr.:	20240515_VR_GR_E2_06	
Laufwerk:					