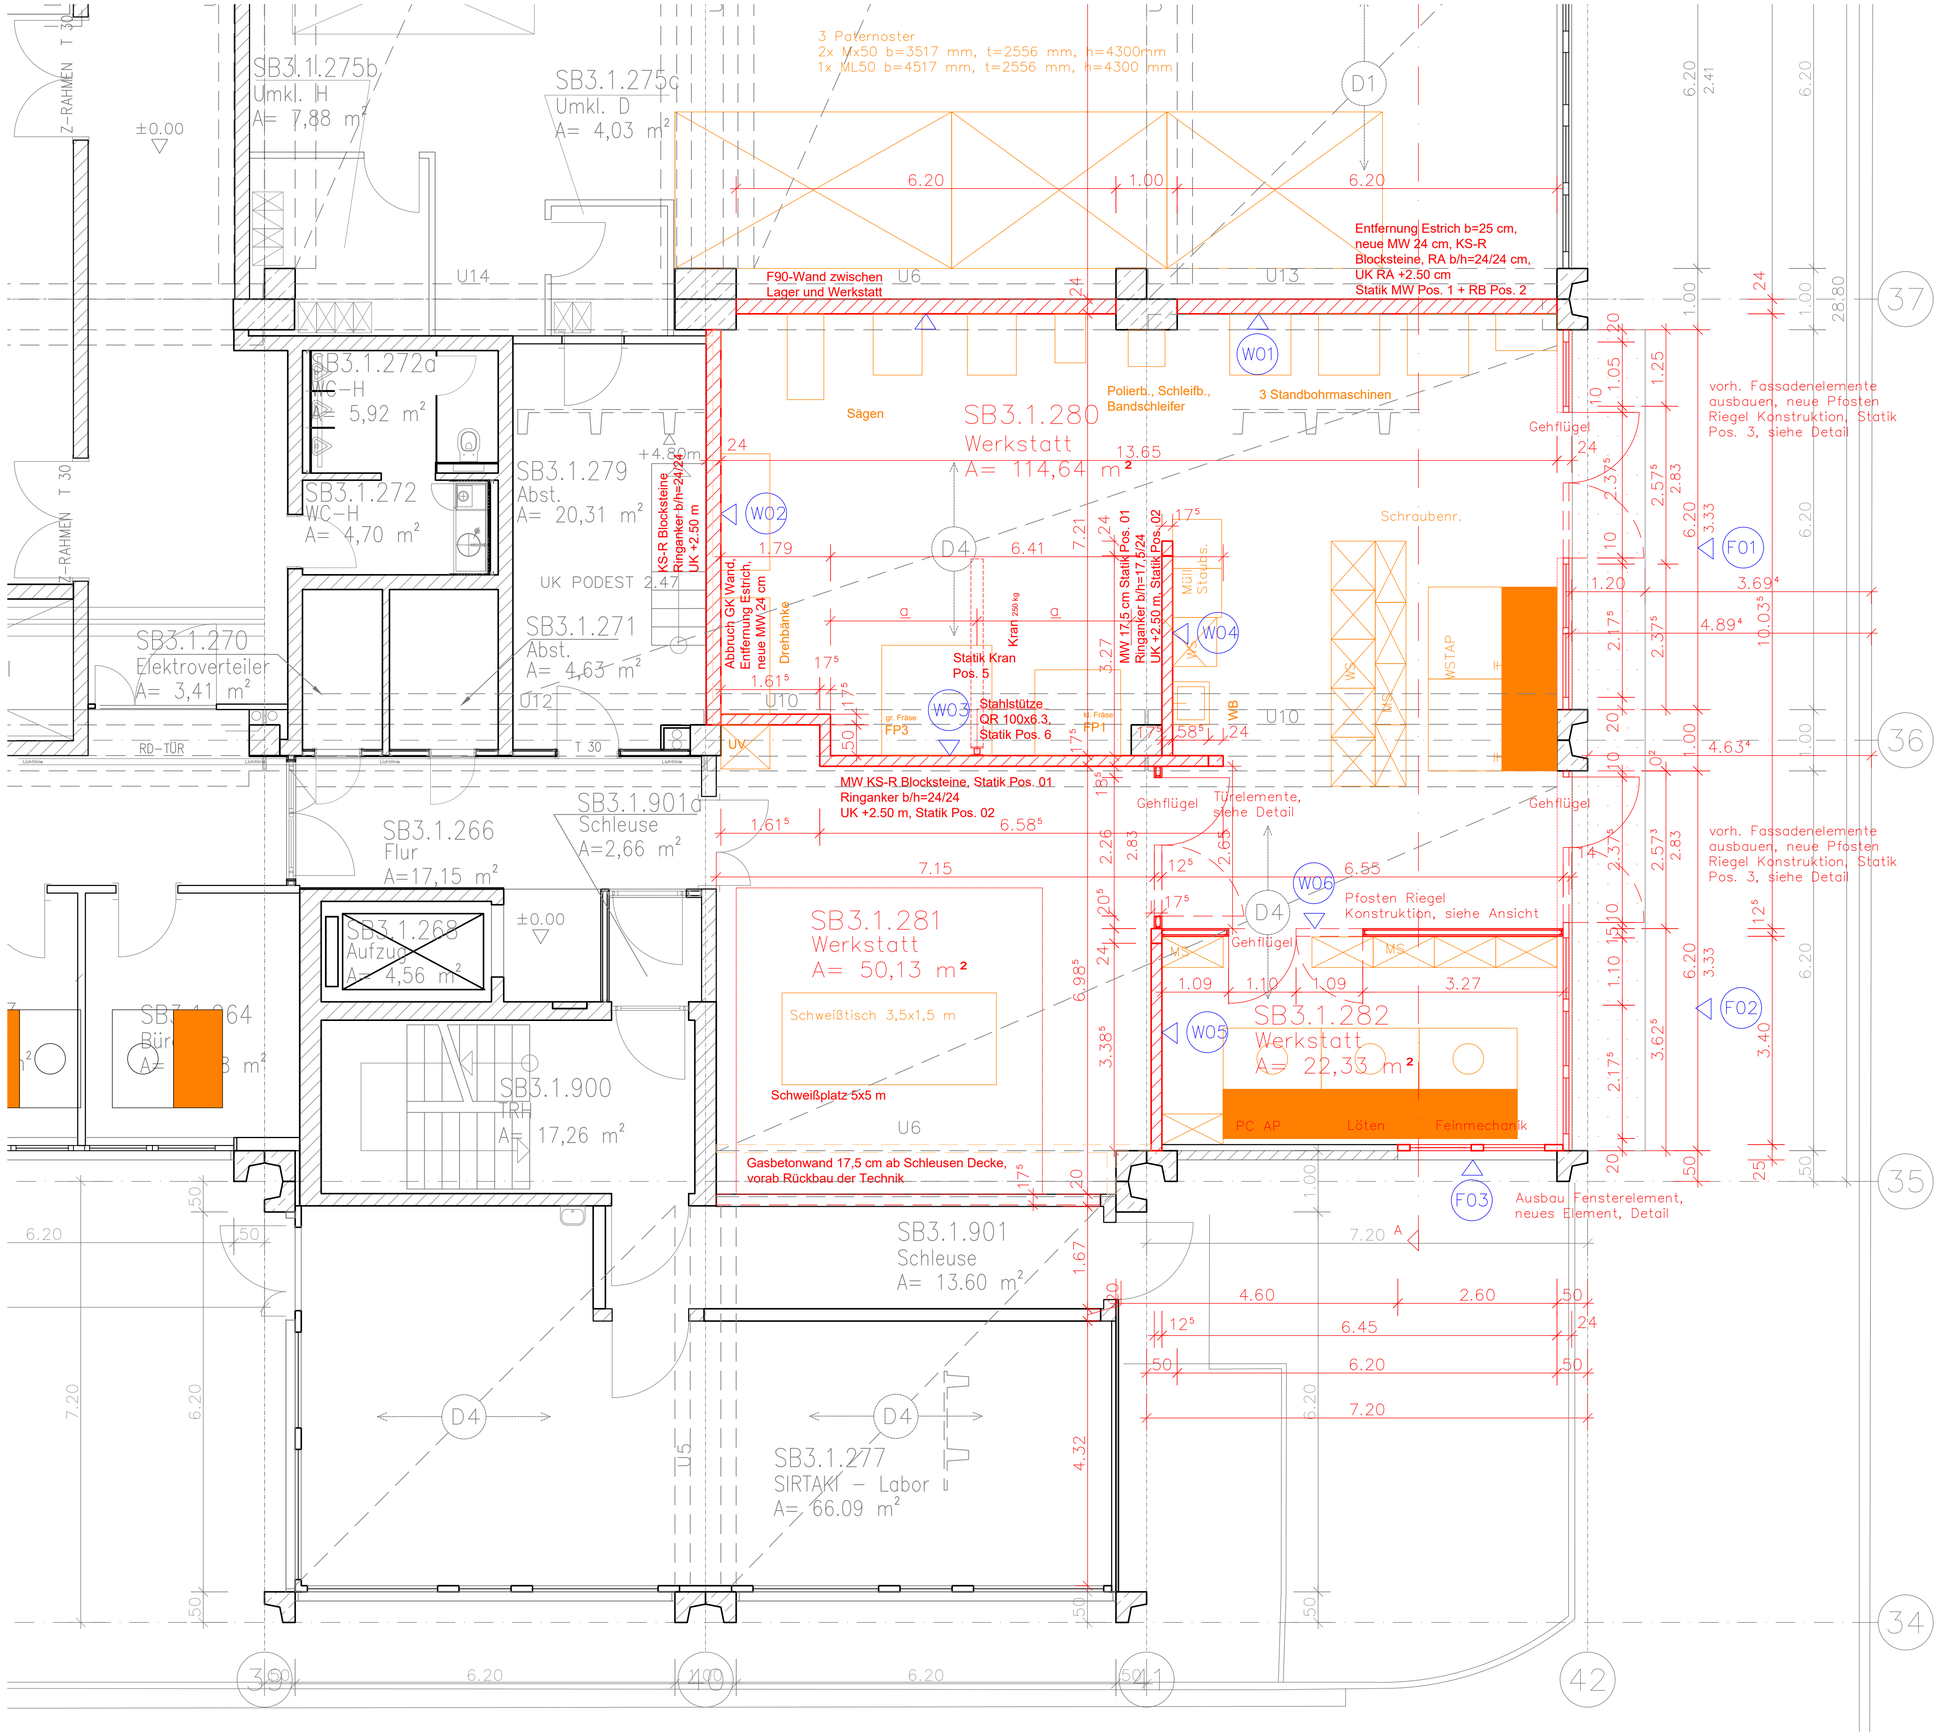

Index:	Art der Änderung:	Name:	Datum:
01			
00	Originalplan/letzte Aktualisierung:		

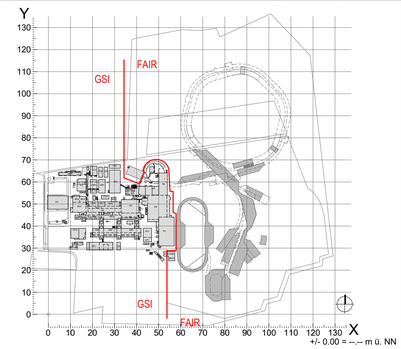

Bauherr:

Unterschrift:

GSI Helmholtzzentrum für Schwerionenforschung GmbH
Planckstraße 1
64291 Darmstadt www.gsi.de

Planverfasser:

Unterschrift:

Bauvorhaben: SB3_Nutzungsänderung einer Teilfläche des Hauptlagers SB3.1.275 zu Werkstätten

Gebäude: SB3 – Südbau 3

Planinhalt: Grundriss Ebene 1 Umbau Ausführungsplanung Süd

Dieser Plan ist für Firma GSI urheberrechtlich geschützt

	Name	Datum	Achsbez.:	Maßstab:	Format:
Gezeichnet:	M. Erhard	17.04.2026	X __ - __ Y __ - __	1:50	
Geprüft:			Datei-Name:		

Firma:	Gebäude:	Gewerk:	Phase:	Darstellungsart:	Detailierung:	Blatt:	Index:
GSI	SB3	AR	5	GR	01	01	01