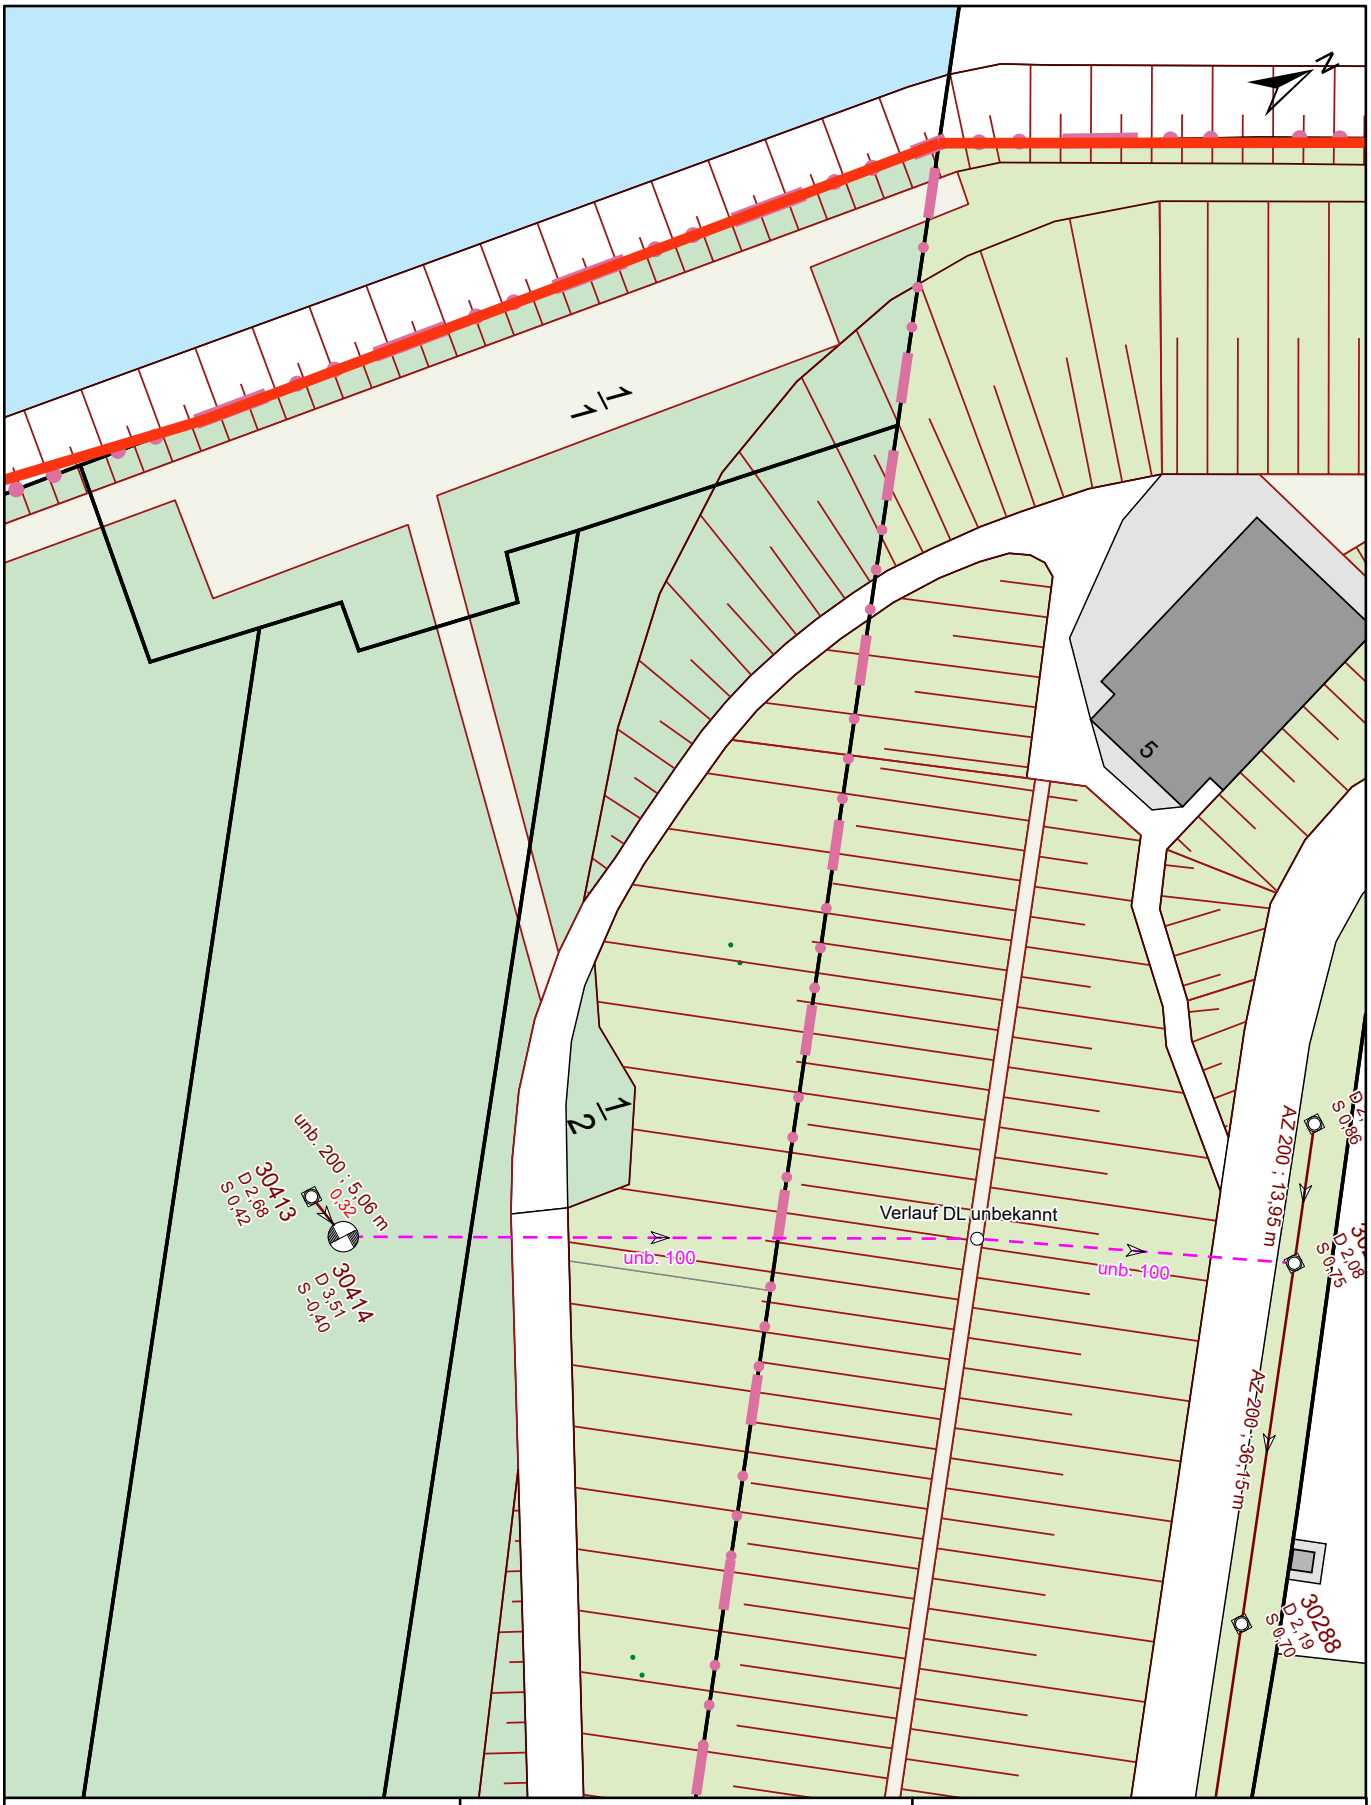


Die in den Plänen enthaltenen Eintragungen hinsichtlich der Leitungslage und -tiefe sind unverbindlich. Die genaue Lage der Leitungen ist durch Querschläge in Handschachtung festzustellen. In Leitungsnähe sind die Erdarbeiten unbedingt von Hand, mit äußerster Vorsicht und nach vorheriger Absprache mit der zuständigen Betriebsstelle des OOWV durchzuführen.

Hauptverwaltung
Georgstraße 4
26919 Brake

Quelle: Auszug aus den Geodaten des Landesamtes für Geoinformation und Landesvermessung Niedersachsen

© 2026

Thema: OOWV Abwasser

Planausschnitt/Bereich/Vorgang

Maßstab: 1:750

Erstellt am: 02.11.2026