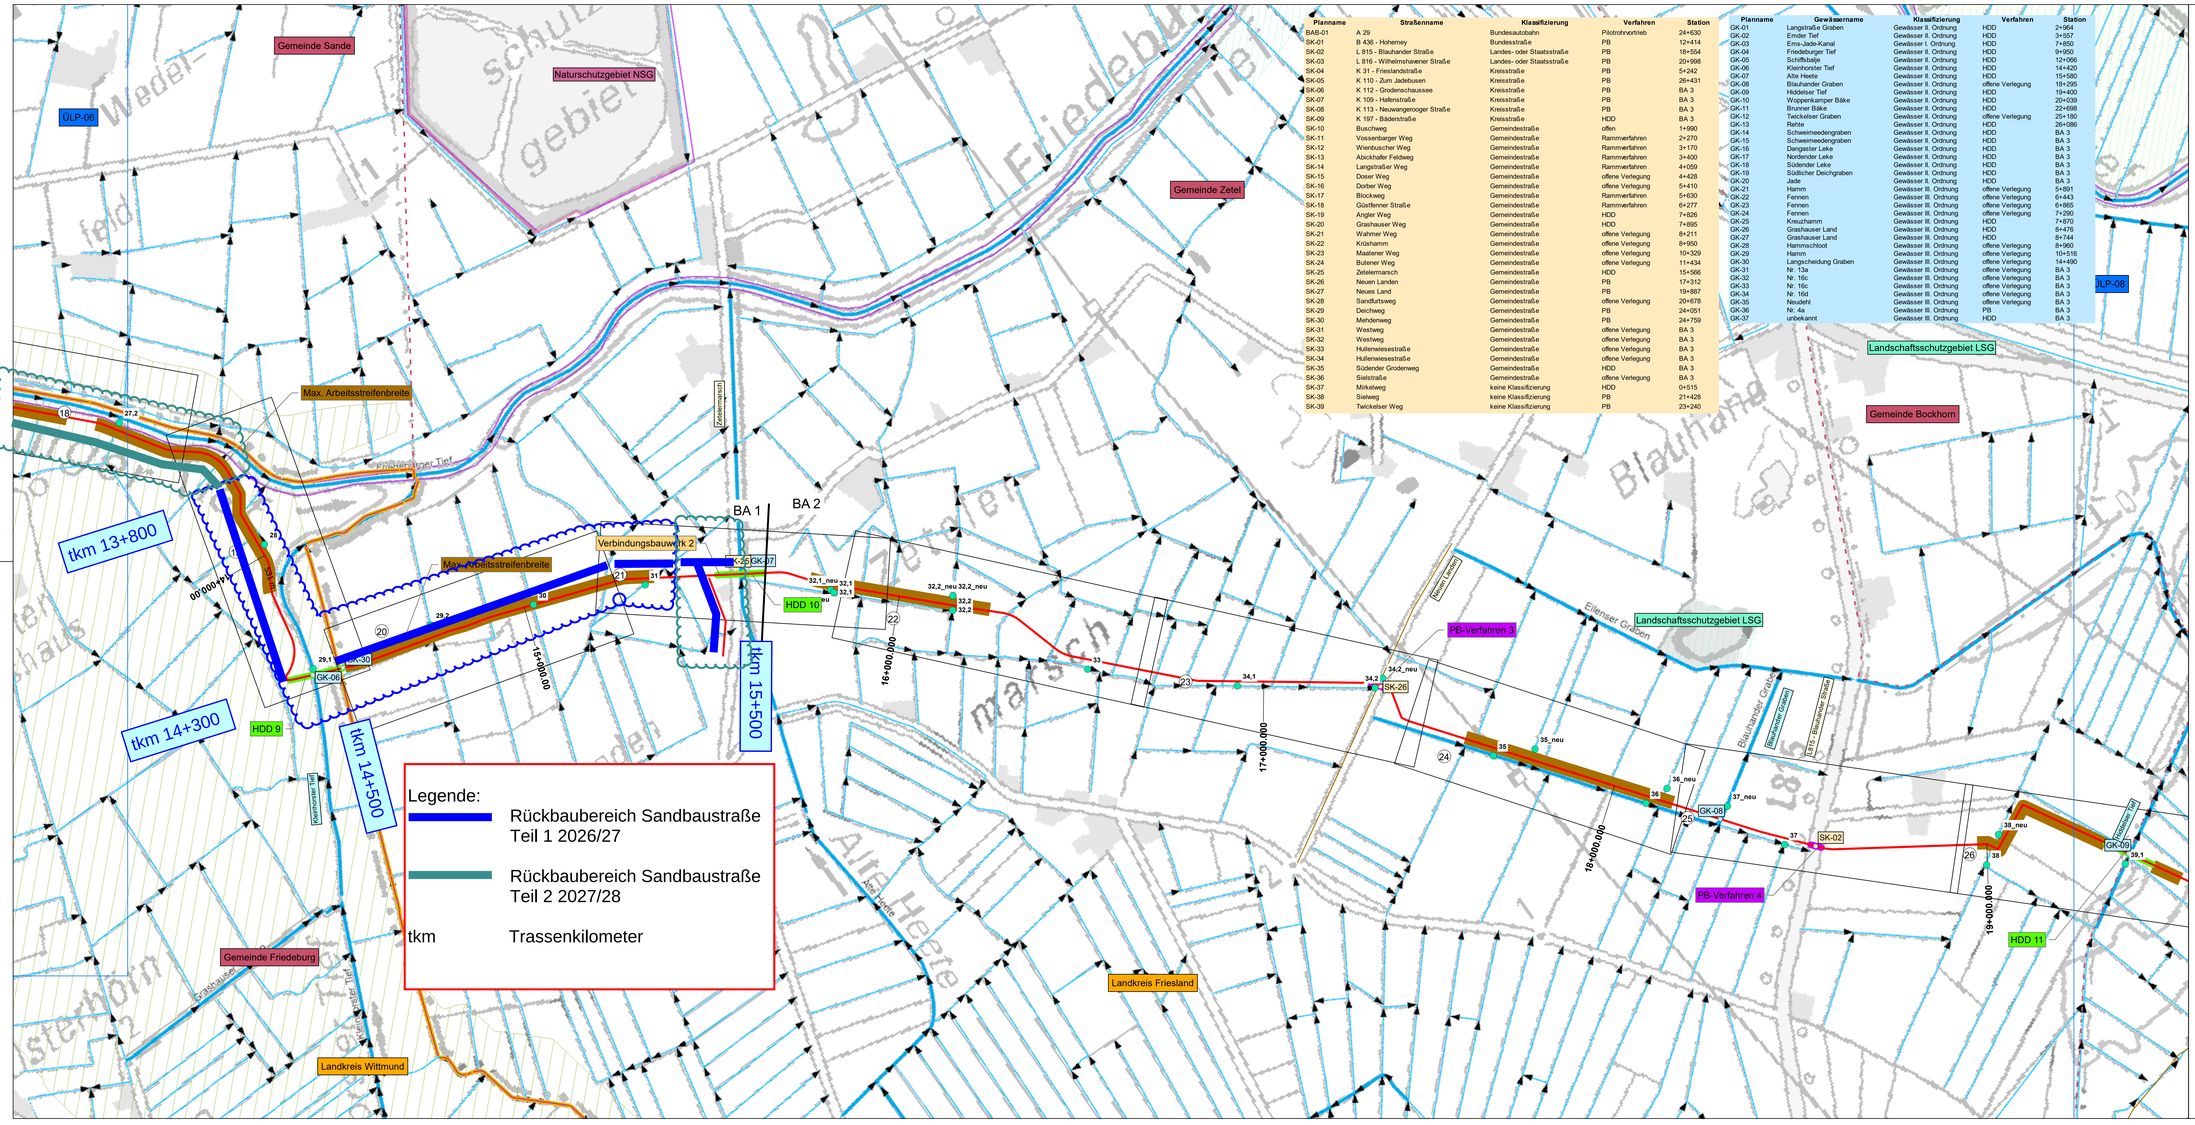


Legende:

- Rückbaubereich Sandbaustraße Teil 1 2026/27
- Rückbaubereich Sandbaustraße Teil 2 2027/28
- tkm Trassenkilometer


Planname	Straßenname	Klassifizierung	Verfahren	Station
BAB-01	A 29	Bundesautobahn	Pilotrohrvortrieb	24+630
SK-01	B 436 - Hohemey	Bundesstraße	PB	12+414
SK-02	L 815 - Blauhander Straße	Landes- oder Staatsstraße	PB	18+554
SK-03	L 816 - Wilhelmshavener Straße	Landes- oder Staatsstraße	PB	20+998
SK-04	K 31 - Frieslandstraße	Kreisstraße	PB	5+242
SK-05	K 110 - Zum Jadebusen	Kreisstraße	PB	26+431
SK-06	K 112 - Grodenschaussee	Kreisstraße	PB	BA 3
SK-07	K 109 - Hafenstraße	Kreisstraße	PB	BA 3
SK-08	K 113 - Neuwangerooger Straße	Kreisstraße	PB	BA 3
SK-09	K 197 - Bäderstraße	Kreisstraße	HDD	BA 3
SK-10	Buschweg	Gemeindestraße	offen	1+990
SK-11	Vossenbarger Weg	Gemeindestraße	Rammverfahren	2+270
SK-12	Wienbuscher Weg	Gemeindestraße	Rammverfahren	3+170
SK-13	Abickhafer Feldweg	Gemeindestraße	Rammverfahren	3+400
SK-14	Langstraße Weg	Gemeindestraße	Rammverfahren	4+059
SK-15	Doser Weg	Gemeindestraße	offene Verlegung	4+428
SK-16	Dorber Weg	Gemeindestraße	offene Verlegung	5+410
SK-17	Blockweg	Gemeindestraße	Rammverfahren	5+630
SK-18	Güstfenner Straße	Gemeindestraße	Rammverfahren	6+277
SK-19	Angler Weg	Gemeindestraße	HDD	7+828
SK-20	Grashauser Weg	Gemeindestraße	HDD	7+895
SK-21	Wahmer Weg	Gemeindestraße	offene Verlegung	8+211
SK-22	Krishamm	Gemeindestraße	offene Verlegung	8+950
SK-23	Maatener Weg	Gemeindestraße	offene Verlegung	10+329
SK-24	Butener Weg	Gemeindestraße	offene Verlegung	11+434
SK-25	Zetelermansch	Gemeindestraße	HDD	15+566
SK-26	Neuen Landen	Gemeindestraße	PB	17+312
SK-27	Neues Land	Gemeindestraße	PB	19+887
SK-28	Sandfurtweg	Gemeindestraße	offene Verlegung	20+678
SK-29	Deichweg	Gemeindestraße	PB	24+051
SK-30	Mehdenweg	Gemeindestraße	PB	24+759
SK-31	Westweg	Gemeindestraße	offene Verlegung	BA 3
SK-32	Westweg	Gemeindestraße	offene Verlegung	BA 3
SK-33	Hullenwiesestraße	Gemeindestraße	offene Verlegung	BA 3
SK-34	Hullenwiesestraße	Gemeindestraße	offene Verlegung	BA 3
SK-35	Süderster Grodenweg	Gemeindestraße	HDD	BA 3
SK-36	Sielstraße	Gemeindestraße	offene Verlegung	BA 3
SK-37	Mirkelweg	keine Klassifizierung	HDD	0+515
SK-38	Sielweg	keine Klassifizierung	PB	21+428
SK-39	Twickelser Weg	keine Klassifizierung	PB	23+240

Planname	Gewässername	Klassifizierung	Verfahren	Station
GK-01	Langstraße Graben	Gewässer II. Ordnung	HDD	2+964
GK-02	Emder Tief	Gewässer II. Ordnung	HDD	3+557
GK-03	Ems-Jade-Kanal	Gewässer II. Ordnung	HDD	7+850
GK-04	Friedeburger Tief	Gewässer II. Ordnung	HDD	9+950
GK-05	Schiffsfahrt	Gewässer II. Ordnung	HDD	12+096
GK-06	Kleinhorster Tief	Gewässer II. Ordnung	HDD	14+420
GK-07	Alte Heete	Gewässer II. Ordnung	HDD	15+580
GK-08	Blauhander Graben	Gewässer II. Ordnung	offene Verlegung	18+295
GK-09	Hiddelser Tief	Gewässer II. Ordnung	HDD	19+430
GK-10	Woppenkamper Bäke	Gewässer II. Ordnung	HDD	20+039
GK-11	Brunner Bäke	Gewässer II. Ordnung	HDD	22+698
GK-12	Twickelser Graben	Gewässer II. Ordnung	offene Verlegung	25+180
GK-13	Rehte	Gewässer II. Ordnung	HDD	26+086
GK-14	Schweimeedengraben	Gewässer II. Ordnung	HDD	BA 3
GK-15	Schweimeedengraben	Gewässer II. Ordnung	HDD	BA 3
GK-16	Dangaster Leke	Gewässer II. Ordnung	HDD	BA 3
GK-17	Nordender Leke	Gewässer II. Ordnung	HDD	BA 3
GK-18	Südender Leke	Gewässer II. Ordnung	HDD	BA 3
GK-19	Südlicher Deichgraben	Gewässer II. Ordnung	HDD	BA 3
GK-20	Jade	Gewässer II. Ordnung	HDD	BA 3
GK-21	Hamm	Gewässer III. Ordnung	offene Verlegung	5+891
GK-22	Fennen	Gewässer III. Ordnung	offene Verlegung	6+443
GK-23	Fennen	Gewässer III. Ordnung	offene Verlegung	6+865
GK-24	Fennen	Gewässer III. Ordnung	offene Verlegung	7+290
GK-25	Kreuzhamm	Gewässer III. Ordnung	HDD	7+870
GK-26	Grashauser Land	Gewässer III. Ordnung	HDD	8+476
GK-27	Grashauser Land	Gewässer III. Ordnung	HDD	8+744
GK-28	Hammschloot	Gewässer III. Ordnung	offene Verlegung	8+960
GK-29	Hamm	Gewässer III. Ordnung	offene Verlegung	10+516
GK-30	Langscheiding Graben	Gewässer III. Ordnung	offene Verlegung	14+490
GK-31	Nr. 13a	Gewässer III. Ordnung	offene Verlegung	BA 3
GK-32	Nr. 16c	Gewässer III. Ordnung	offene Verlegung	BA 3
GK-33	Nr. 16c	Gewässer III. Ordnung	offene Verlegung	BA 3
GK-34	Nr. 16d	Gewässer III. Ordnung	offene Verlegung	BA 3
GK-35	Neudahl	Gewässer III. Ordnung	offene Verlegung	BA 3
GK-36	Nr. 4a	Gewässer III. Ordnung	PB	BA 3
GK-37	unbekannt	Gewässer III. Ordnung	HDD	BA 3

Legende

- Beantragte Einleitungsstelle für bauzeitliche Wasserhaltung
- Archäologischer Fund
- Gewässerkreuzung, fortlaufend nummeriert
- Straßenkreuzung, fortlaufend nummeriert
- Blattrahmen, fortlaufend numeriert
- Trasse TWL DN 600
- HDD-Verfahren
- Rammverfahren
- PB-Verfahren
- Pilotrohrvortrieb
- Max. Arbeitsstreifenbreite
- Gemeindegrenze
- Landkreisgrenze
- Historische Deichlinie
- Etzeler Marschen (Bauzeitenbeschränkung wg. Brutvögel)
- FFH-Gebiet - Natura 2000
- Naturschutzgebiet NSG
- Trinkwasserschutzgebiet WSG
- Trinkwassergewinnungsgebiet TWGG
- EU-Vogelschutzgebiet - Natura 2000
- Landschaftsschutzgebiet LSG
- 1+000.000 Stationierung

Quelle: Auszug aus den Geobasisdaten der Niedersächsischen Vermessungs- und Katasterverwaltung. ©2014

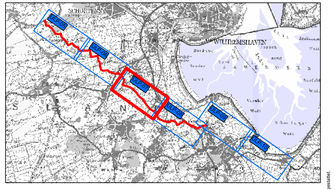

Nr.	Art der Änderung	Datum	Zeichen
3.	Aktualisierung Einleitstellen	22.05.2023	S-LFe
2.	Ergänzung max. Arbeitsstreifenbreite	11.11.2022	S-LFe
1.	Entfall Pressung Sandfurtweg	13.07.2022	S-LFe

für die Ausschreibung

AUSFÜHRUNGSPLANUNG

Auftraggeber: OOWV

OOWV
Oldenburgisch-Ostfriesischer Wasserverband
Georgstraße 4 DE 26919 Brake
Tel. +49 44 01 / 916 - 0
Fax. +49 44 01 / 53 98
Email: oowv.brake@oowv.de
Internet: www.oowv.de

Projekt:

Trinkwasserleitung DN 600
Sandelermöns - Diekmannshausen

Plandarstellung:

Übersichtslageplan
Station 13+157 - 19+295

Plan-Bez.:	107_ÜLP-07
Maßstab:	1:5.000
Unterlage: -	Index: 3
Blatt-Nr.:	1/1

Aufgestellt:
Brake, den 08.04.2022
Oldenburgisch-Ostfriesischer Wasserverband
im Auftrag

Zur Bauausführung freigegeben:
Brake, den 18.05.2022
Oldenburgisch-Ostfriesischer Wasserverband
im Auftrag

© LANDOLFILTH Ingenieurgesellschaft mbH. Weitergabe sowie Vervielfältigung dieses Dokumentes, Verwertung und Mitteilung seines Inhalts sind verboten, soweit nicht ausdrücklich gestattet.