


Grundriss

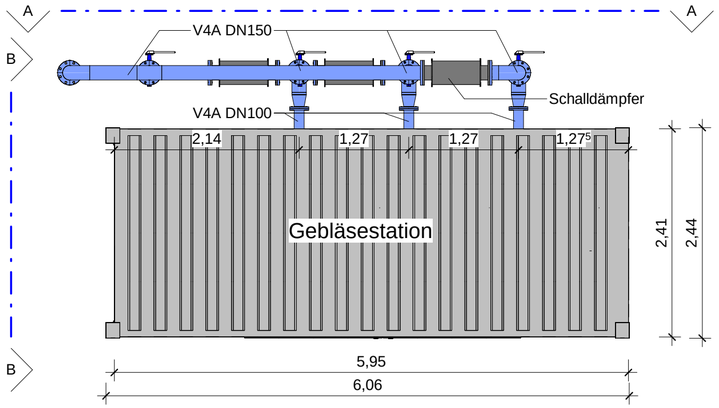


Schnitt B - B

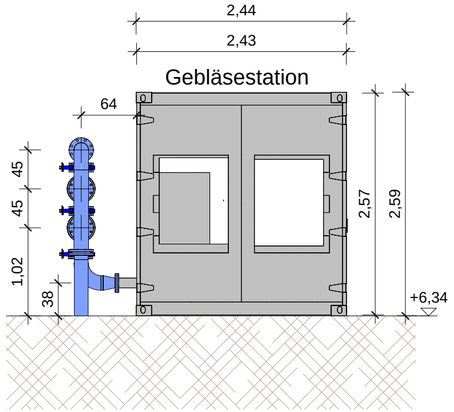

Schnitt A - A

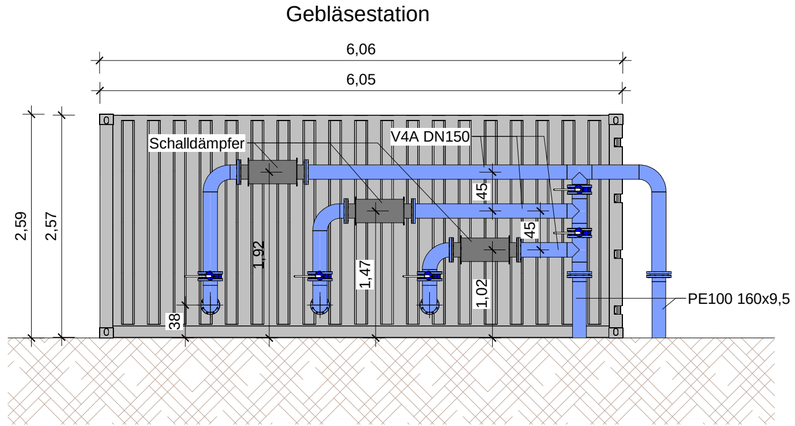

3D Ansicht

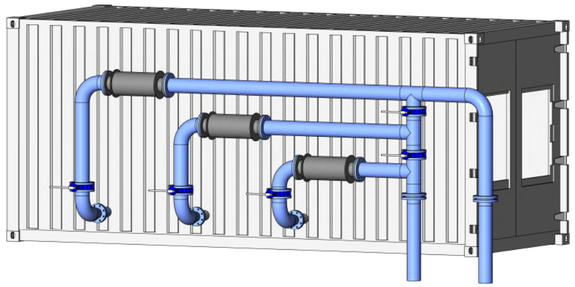

Legende

Druckluft

Zeichnung erstellt	18.06.2026	MW	NH	RP	0
Änderung	Datum	gez.	bearb.	gepr.	Index

Zeichnung:
Gebläsestation
Grundriss, Schnitt und 3D Ansicht

Ausschreibung

Maßstab: 1 : 50

Baumaßnahme:
Austausch Belüftungstechnik
Kläranlage Spiekeroog

Projekt-Nr.: 40-012

Zeichnungs-Nr.: A-201

Auftraggeber:

OOWV

ehp Umweltplanung GmbH
Eggerstedter Weg 20, 25421 Pinneberg
Sarnowstraße 9, 18435 Stralsund
Tel. (0 41 01) 50 90 0 mail@ehp-umweltplanung.de
UMWELTPLANUNG