


Grundriss

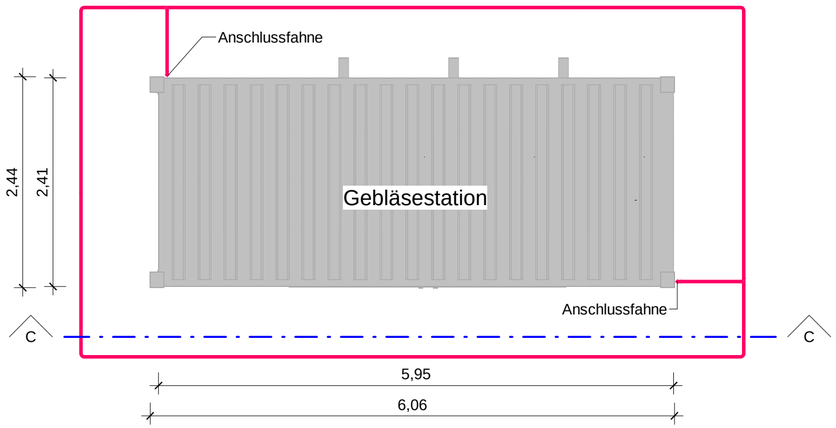

3D Ansicht

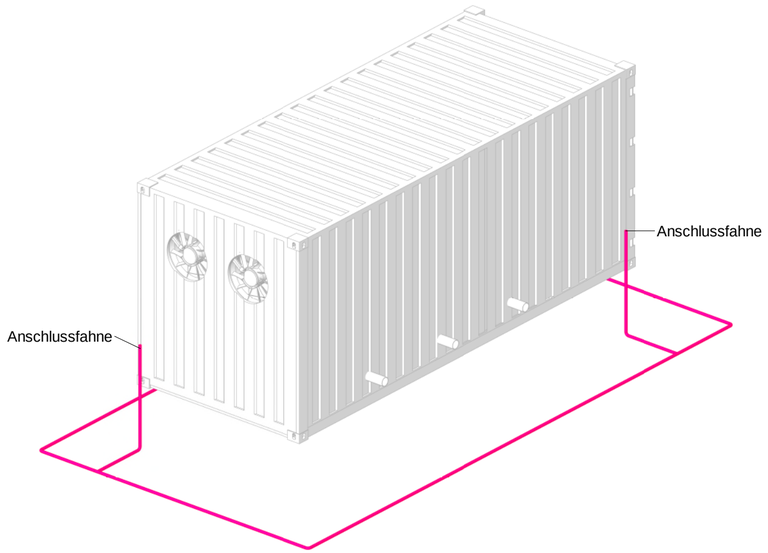

Schnitt C - C

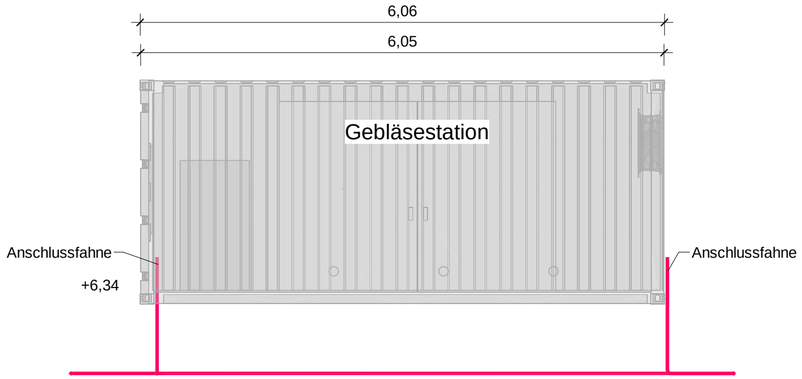

Legende

Ringerder V4A 10mm rund

Zeichnung erstellt	17.06.2026	MW	NH	RP	0
Änderung	Datum	gez.	bearb.	gepr.	Index

Zeichnung:
Gebläsestation Erdung
Grundriss, Schnitt und 3D Ansicht

Ausschreibung

Maßstab: 1 : 50

Baumaßnahme:
Austausch Belüftungstechnik
Kläranlage Spiekeroog

Projekt-Nr.: 40-012

Zeichnungs-Nr.: A-202

Auftraggeber:

OOWV

ehp Umweltplanung GmbH
Eggerstedter Weg 20 25421 Pinneberg
Sarnowstraße 9 18435 Stralsund
Tel. (0 41 01) 50 90 0 mail@ehp-umweltplanung.de
ehp UMWELTPLANUNG