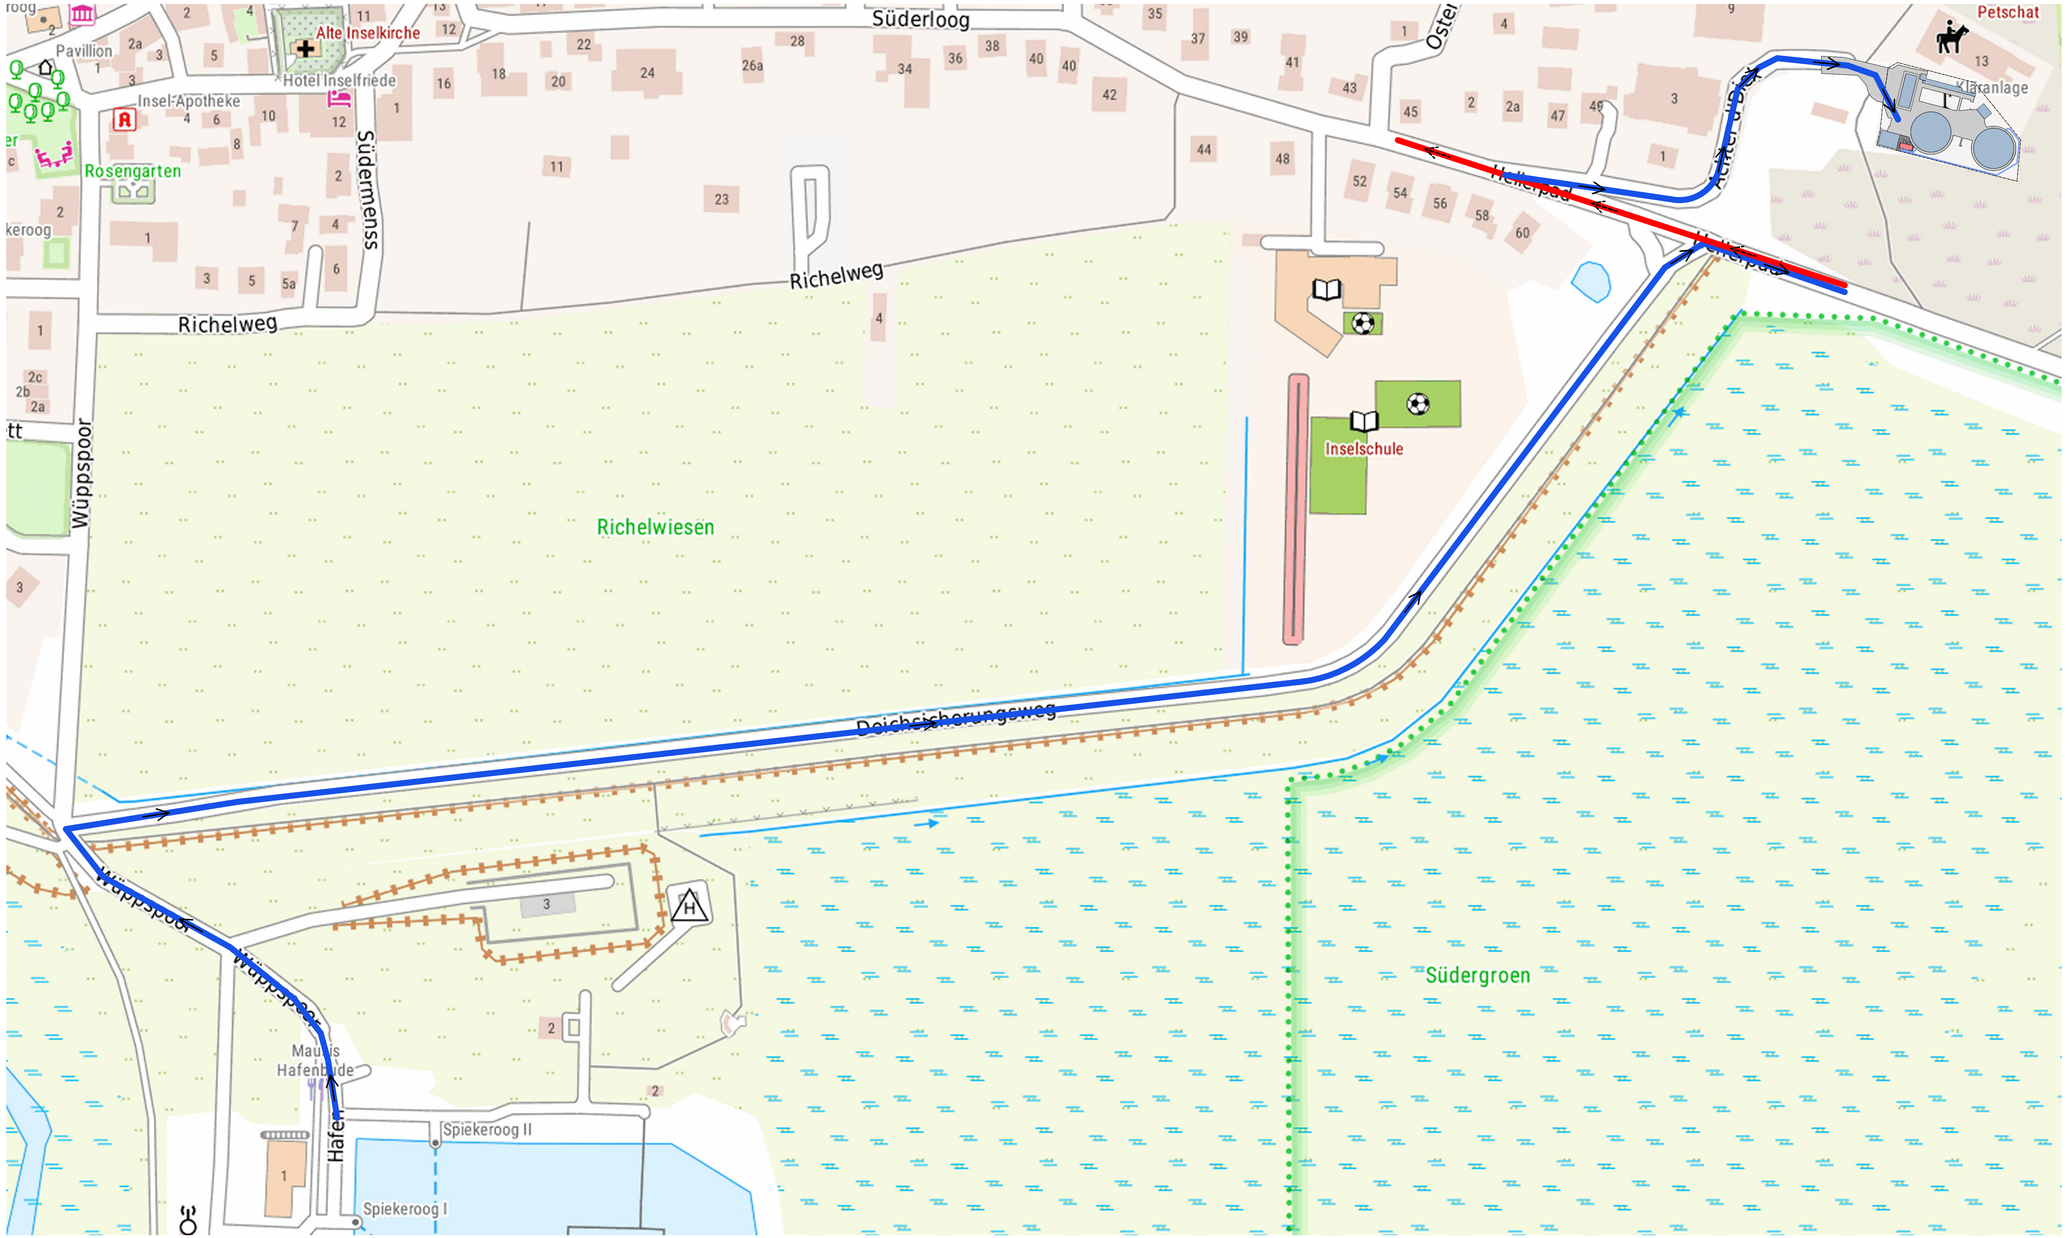

Legende

Vorwärtsfahrt

Rückwärtsfahrt

Zeichnung erstellt	16.05.2026	MW	NH	RP	0
Änderung	Datum	gez.	bearb.	gepr.	Index

Zeichnung:
Fahrweg für den Kran

Ausschreibung

Maßstab: 1 : 1000

Baumaßnahme:
Austausch Belüftungstechnik
Kläranlage Spiekeroog

Projekt-Nr.: 40-012

Zeichnungs-Nr.: A-001

Auftraggeber:

OOWV

ehp Umweltplanung GmbH
Eggersteder Weg 20 25421 Pinneberg
Sarnowstraße 9 18435 Stralsund
Tel. (0 41 01) 50 90 0 mail@ehp-umweltplanung.de