
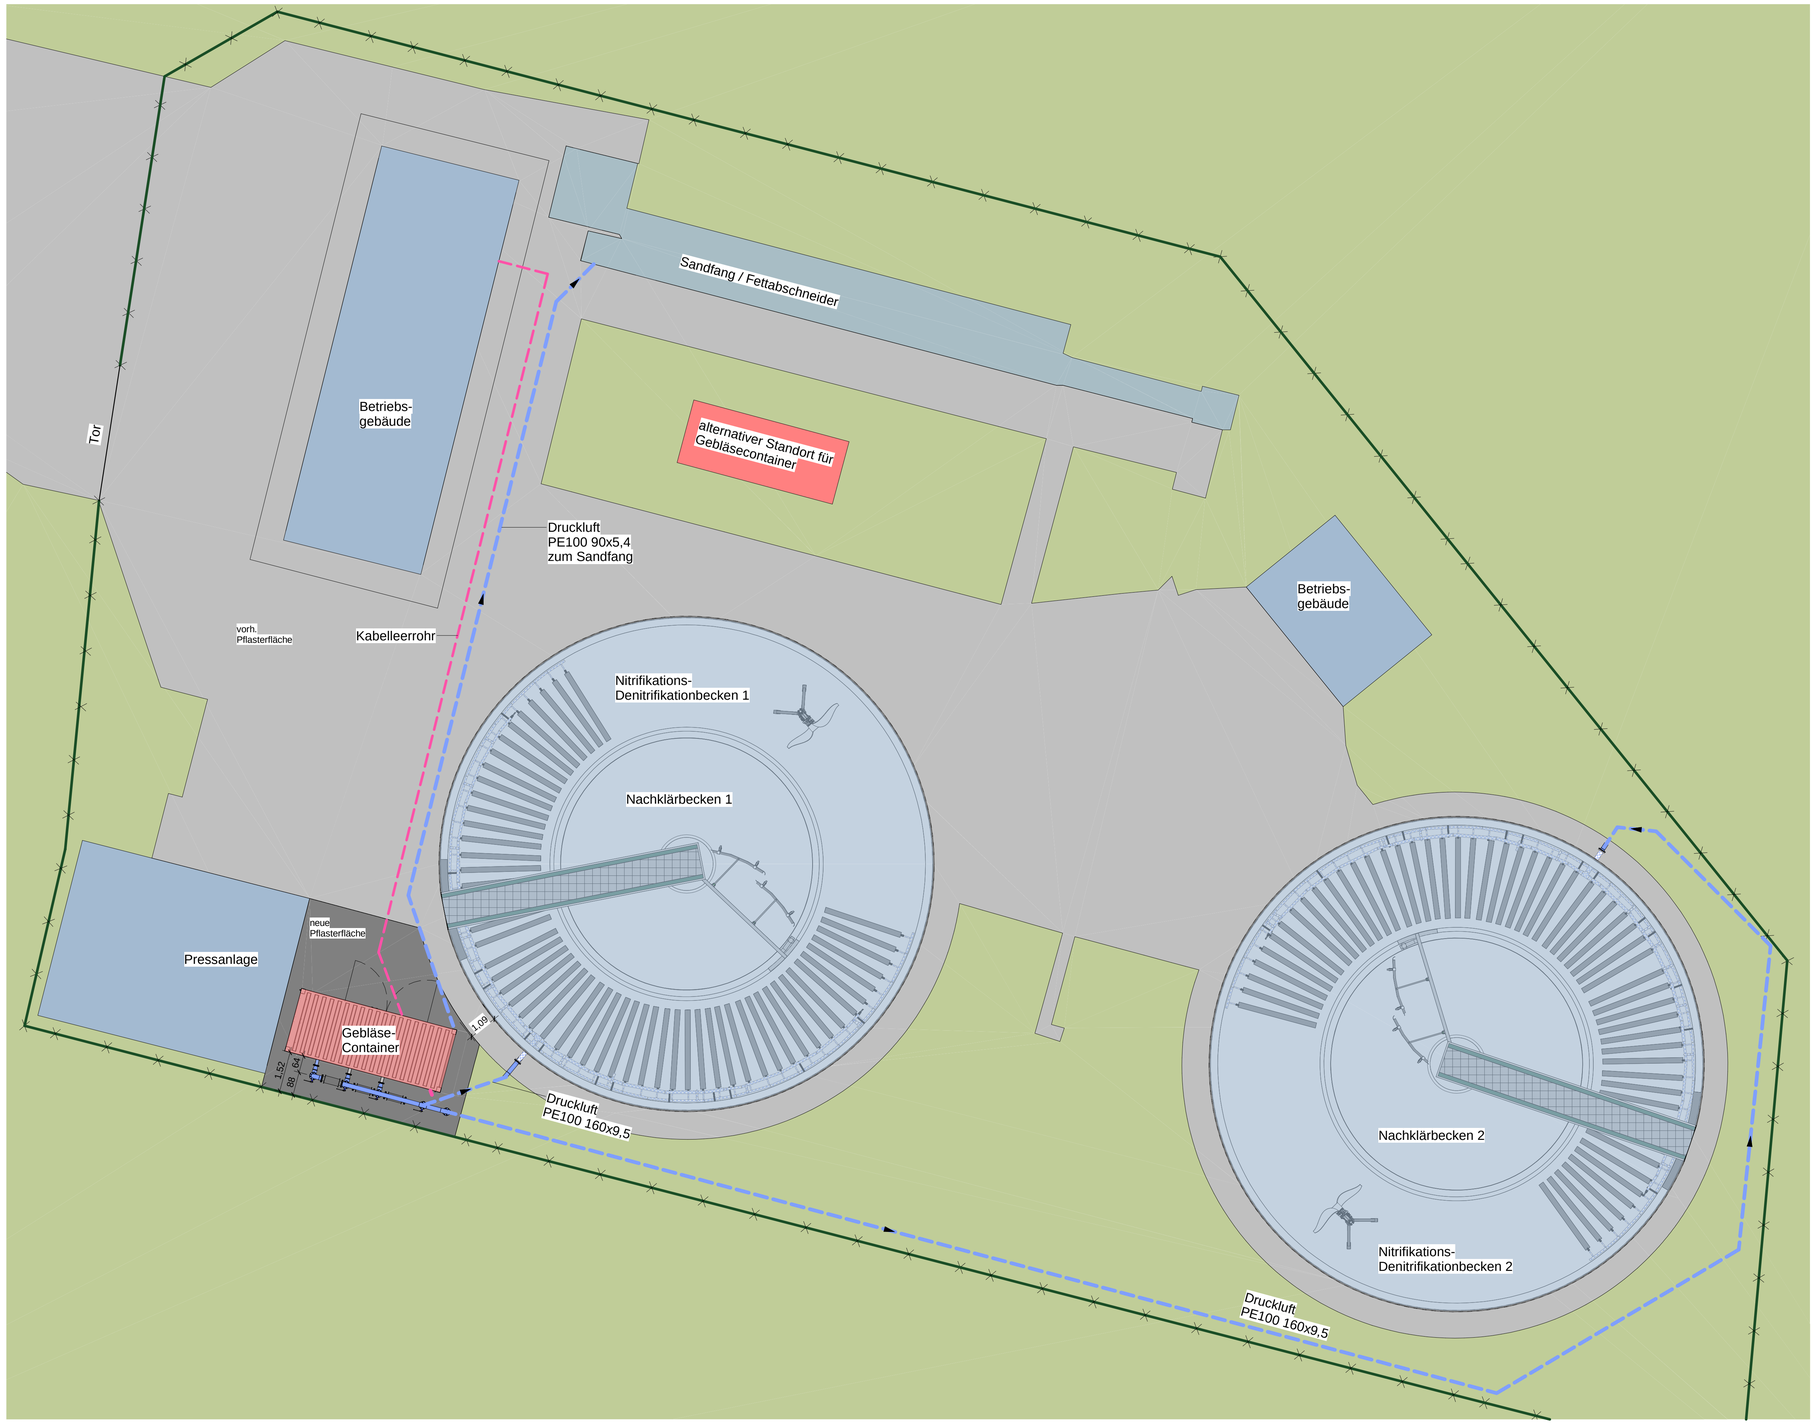


Legende

- Neubau
- Bestand
- Druckluftleitung
- Druckluftleitung erdverlegt
- Kabelleerrohr

- vorh. Pflasterfläche
- neue Pflasterfläche

- Zaun

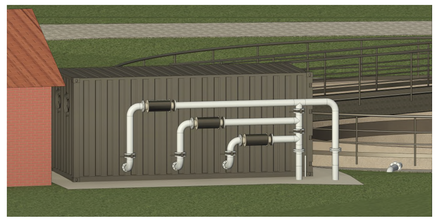

Zeichnung erstellt	18.06.2026	MW	NH	RP	0
Änderung	Datum	gez.	bearb.	gepr.	Index

Zeichnung:
Oberflächenplan

Ausschreibung

Maßstab: 1 : 100

Baumaßnahme:
Austausch Belüftungstechnik
Kläranlage Spiekeroog

Projekt-Nr.: 40-012

Zeichnungs-Nr.: A-101

Auftraggeber:
OOWV

ehp Umweltplanung GmbH
Eggersteder Weg 20
25421 Pinneberg
Samowskistraße 9
18435 Stralsund
Tel. 0 41 01/ 50 90 0 mail@ehp-umweltplanung.de