



Verteilerbauwerk:

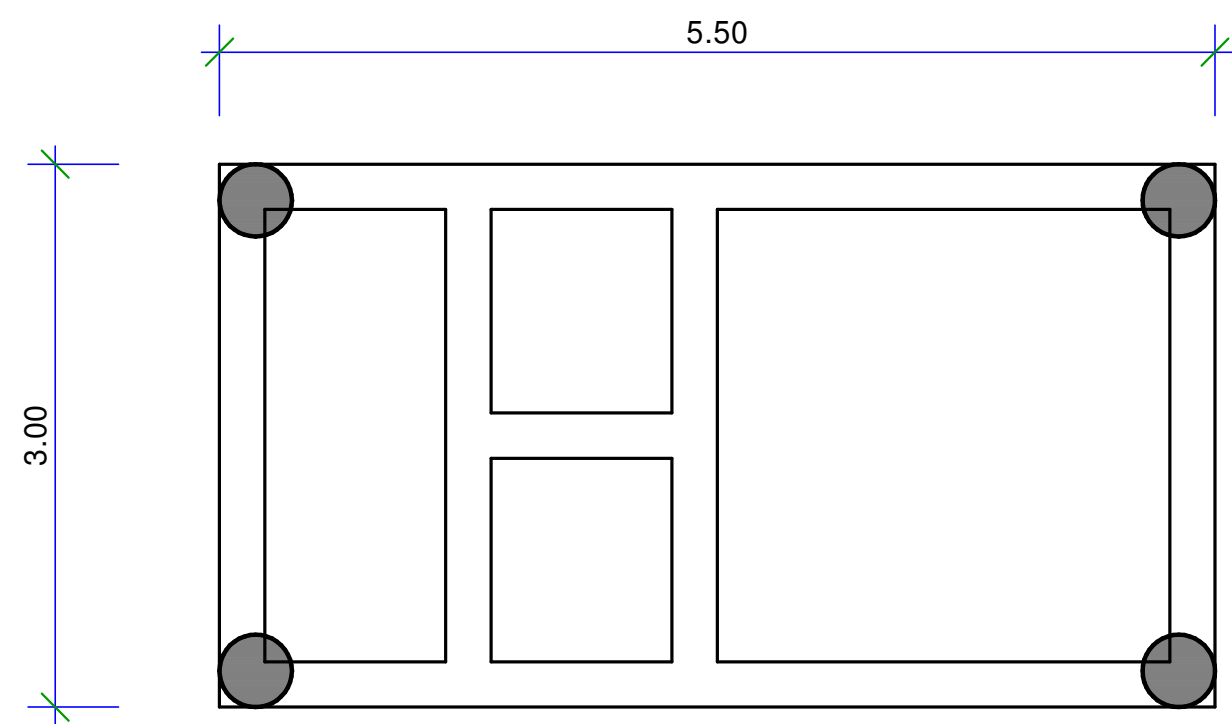


Insgesamt 6 Pfähle: Bemessungspfahllast = 225 kN

Gebläsestation

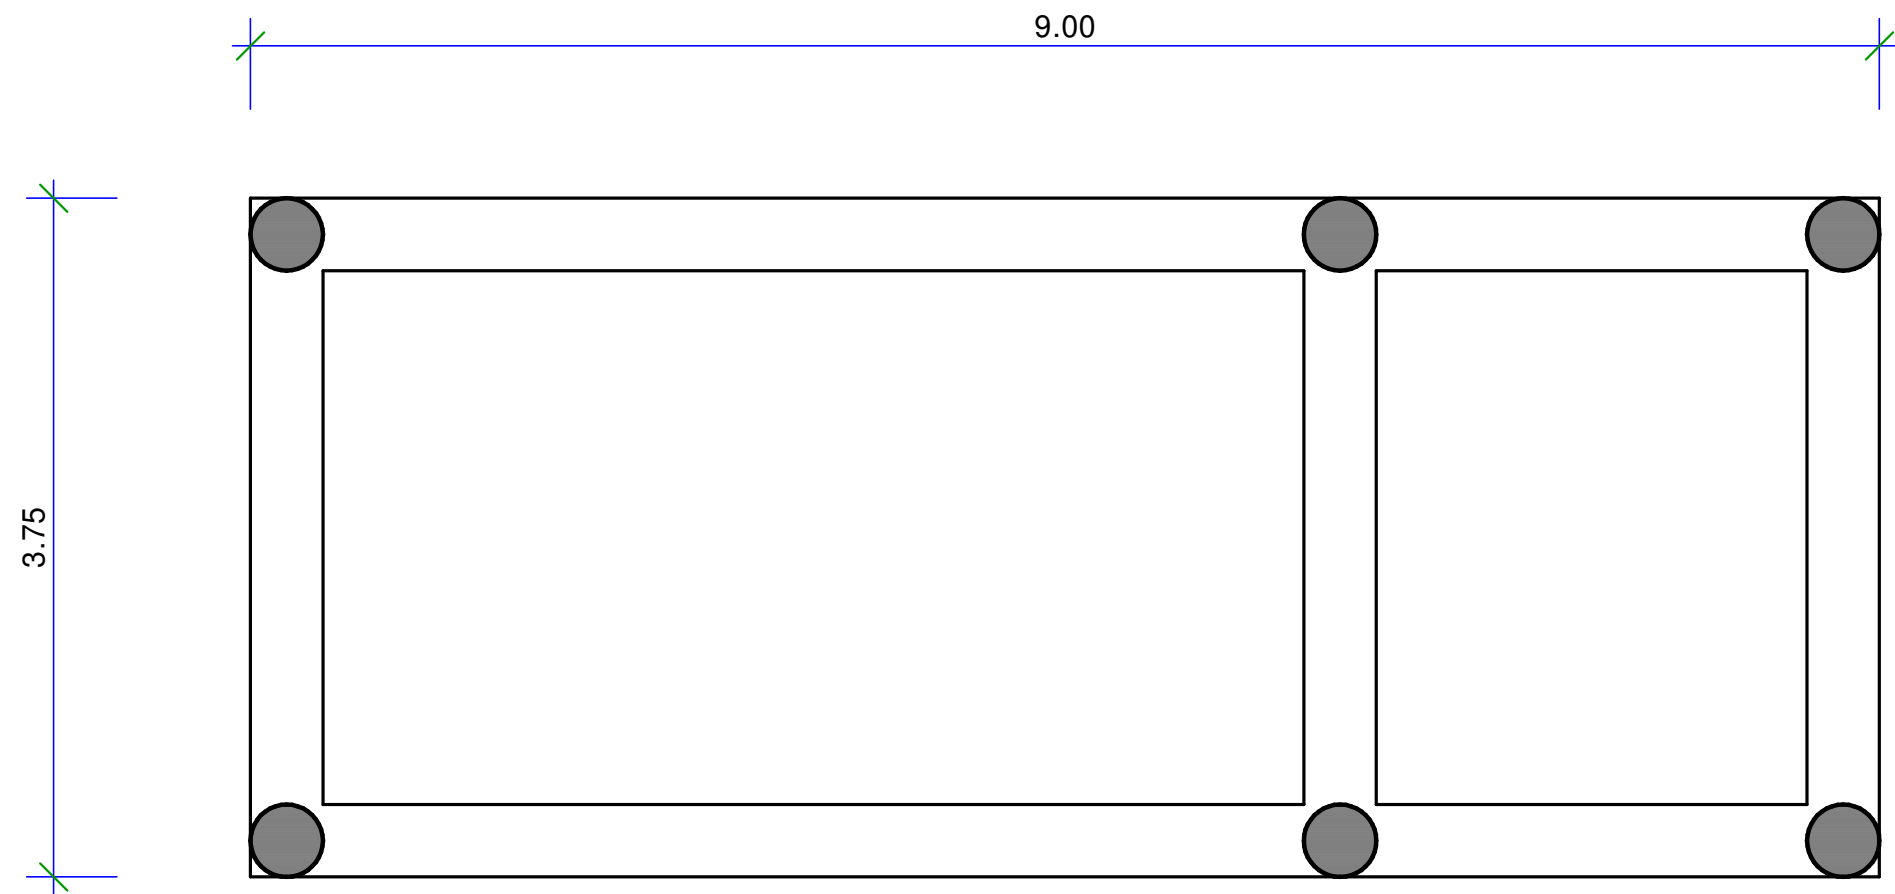

Insgesamt 6 Pfähle: Bemessungspfahllast = 350 kN

Fällmitteltank:

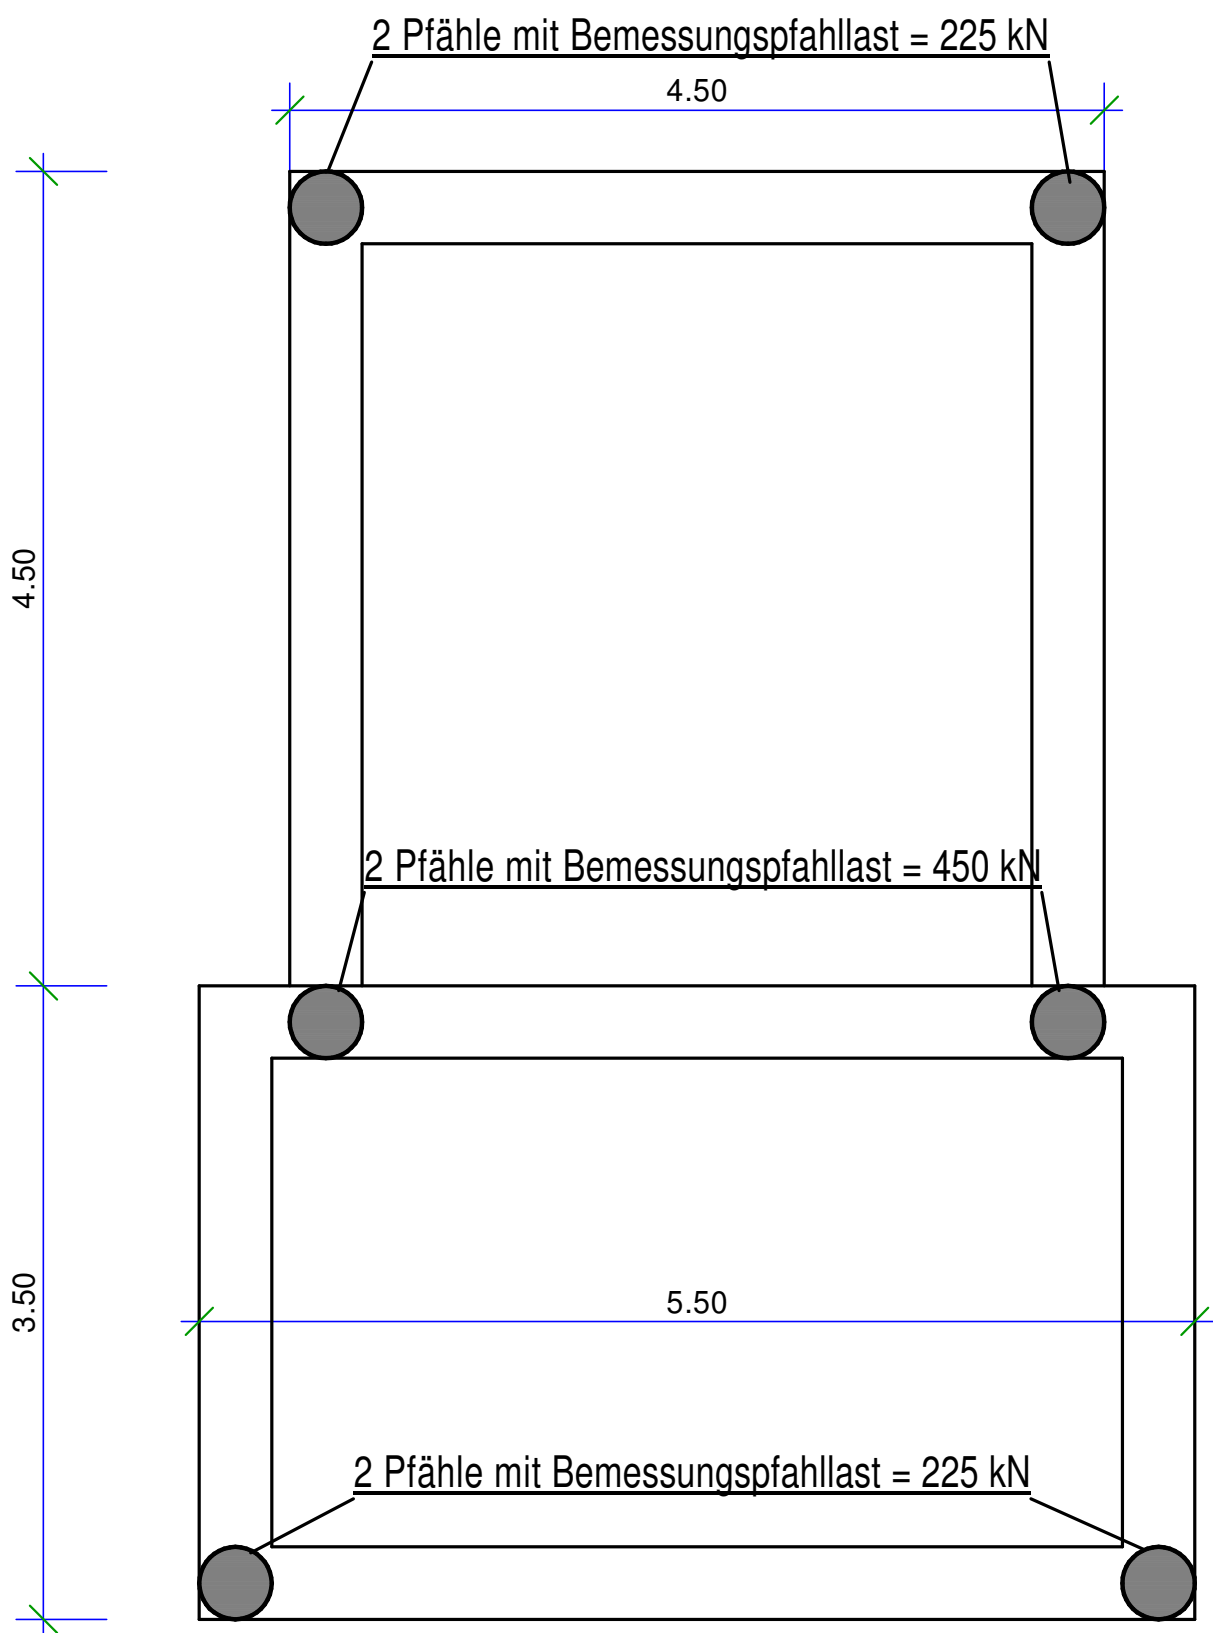

Pfahlexpositionsklasse gem. Bodengutachten: XA 2

Kläranlage Twistringen
Umbau Belebung

Oldenburger-Ostfriesischer Wasserverband

Übersicht Gründungspfähle der einzelnen Bauteile

SCHMIDT
Ingenieurbüro
für Baustatik



Dorfstr. 30
25776 St. Annen
04882/605420

21.05.2026

M 1:50

D 1