



Grundriss unten

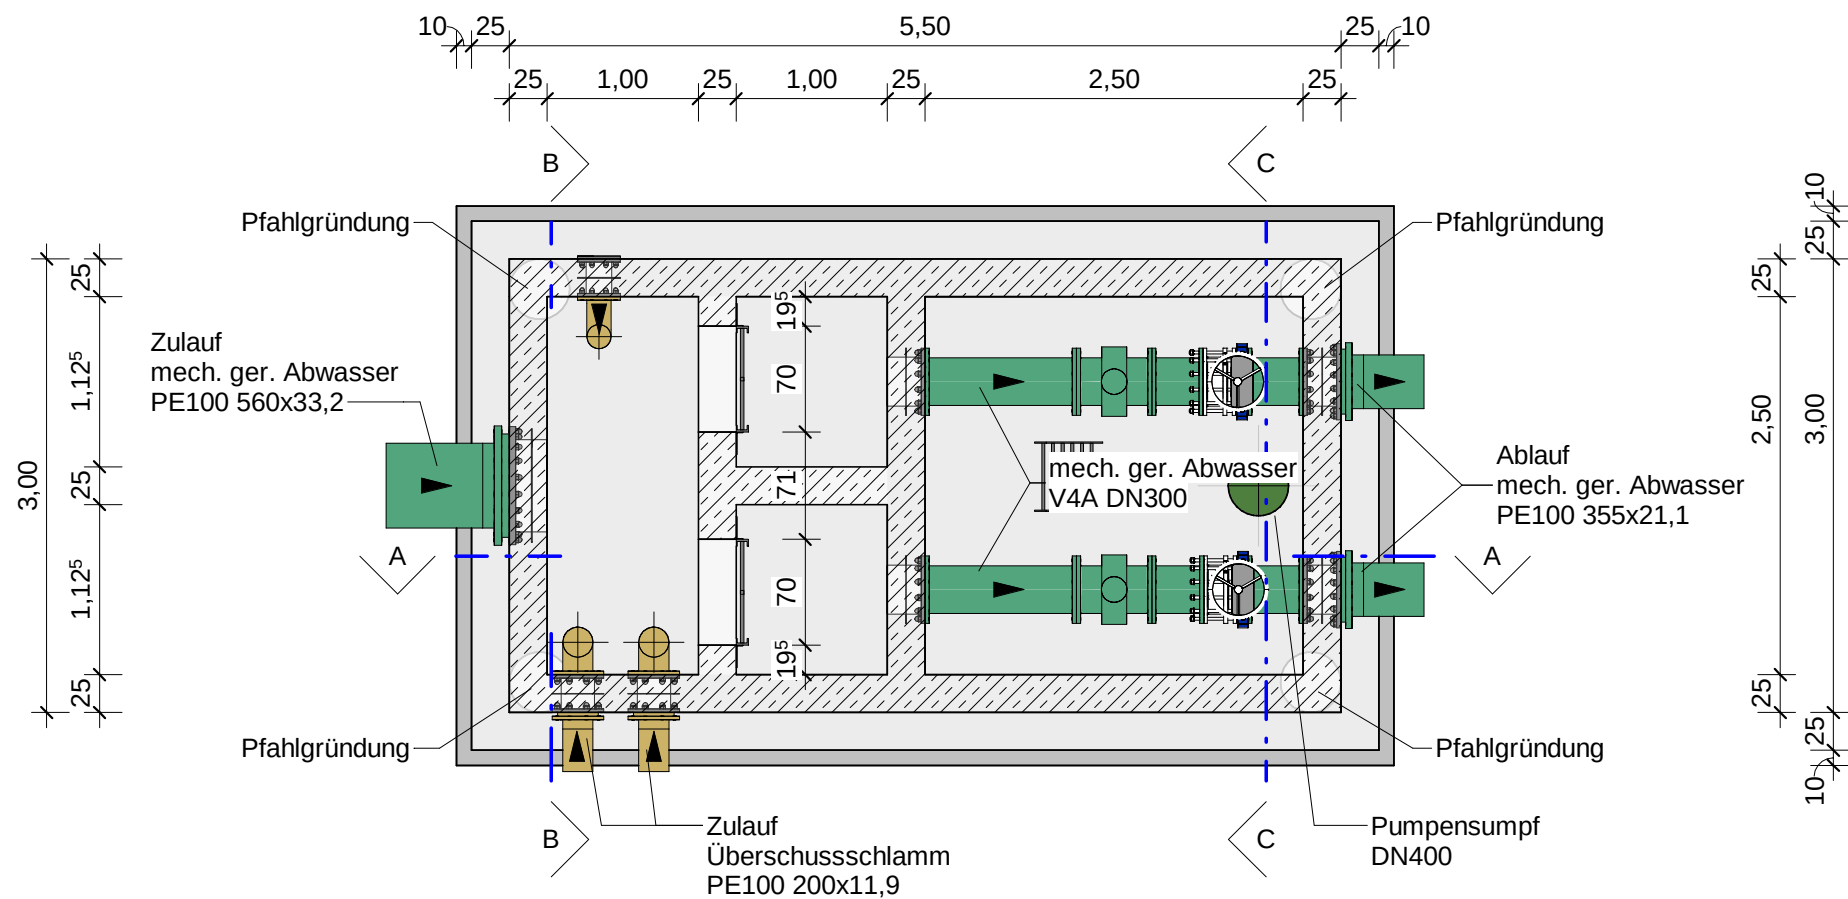


Draufsicht

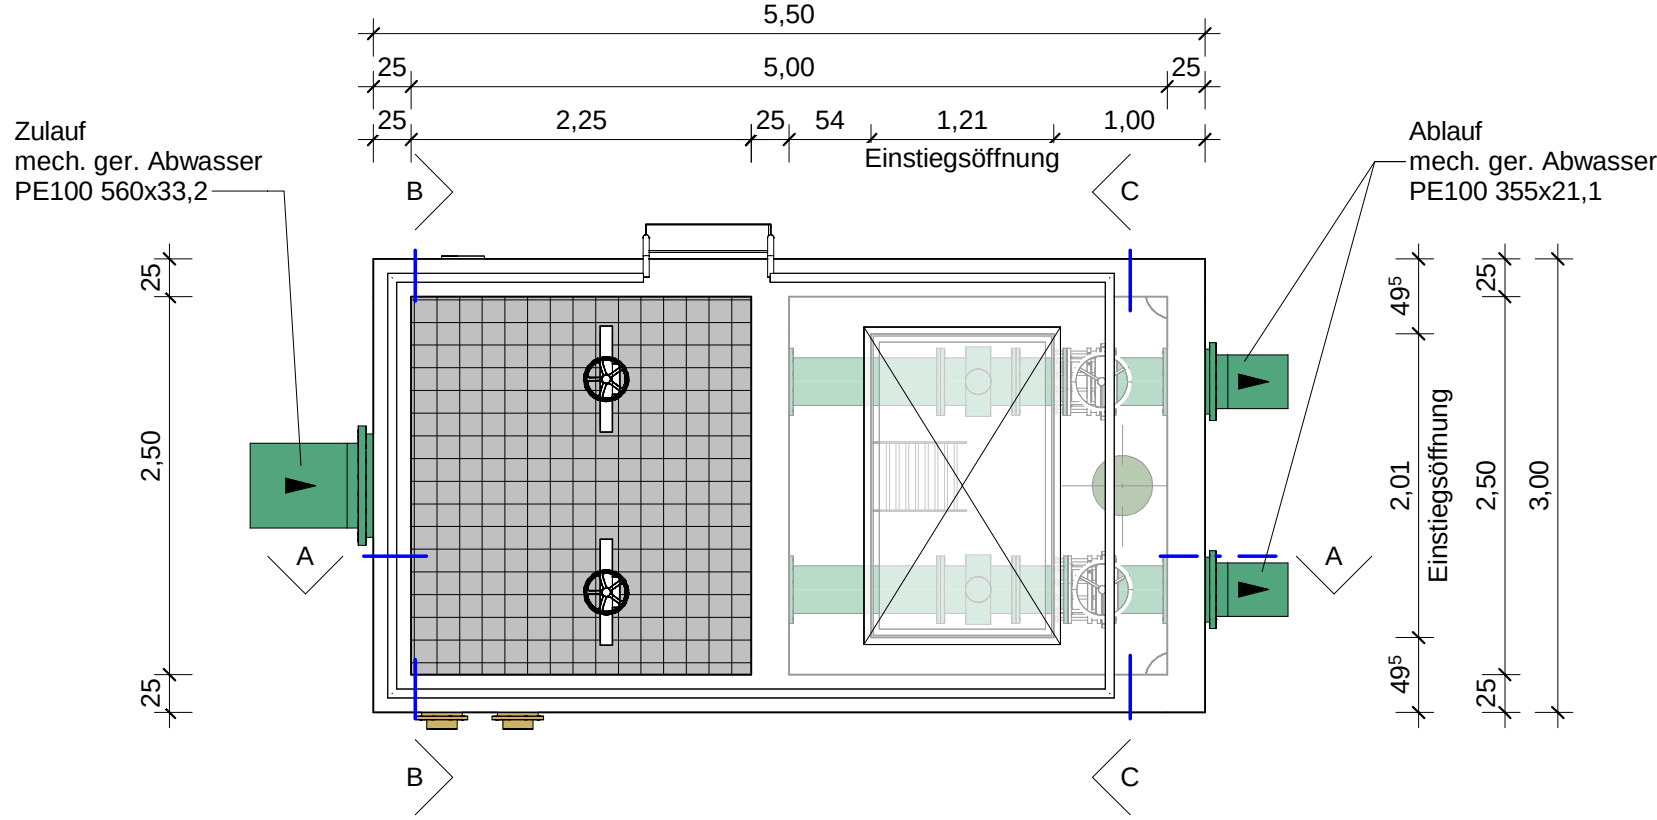


Legende


- mech. ger. Abwasser
- Rücklaufschlamm

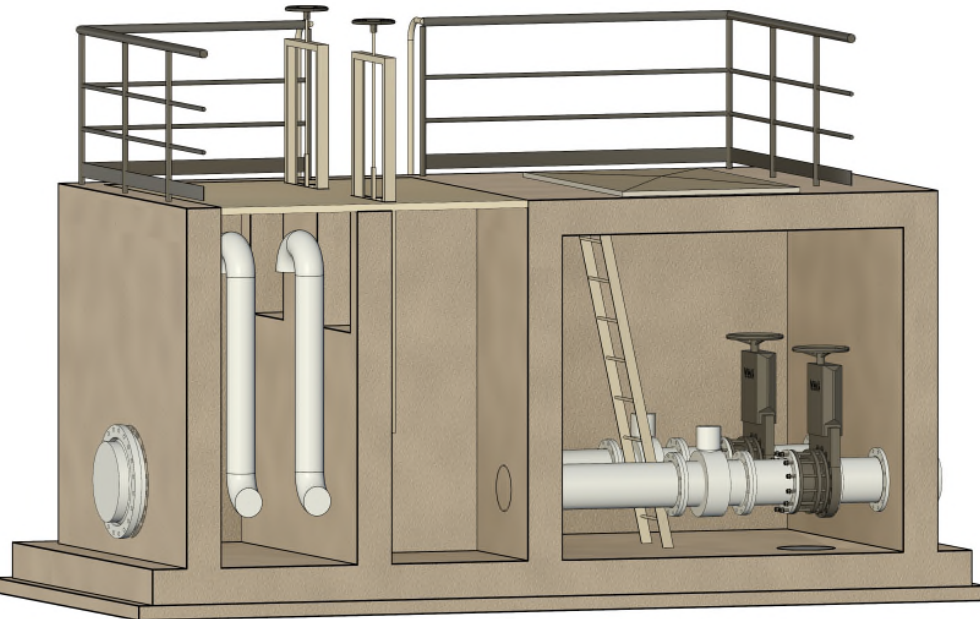


Schnitt A - A

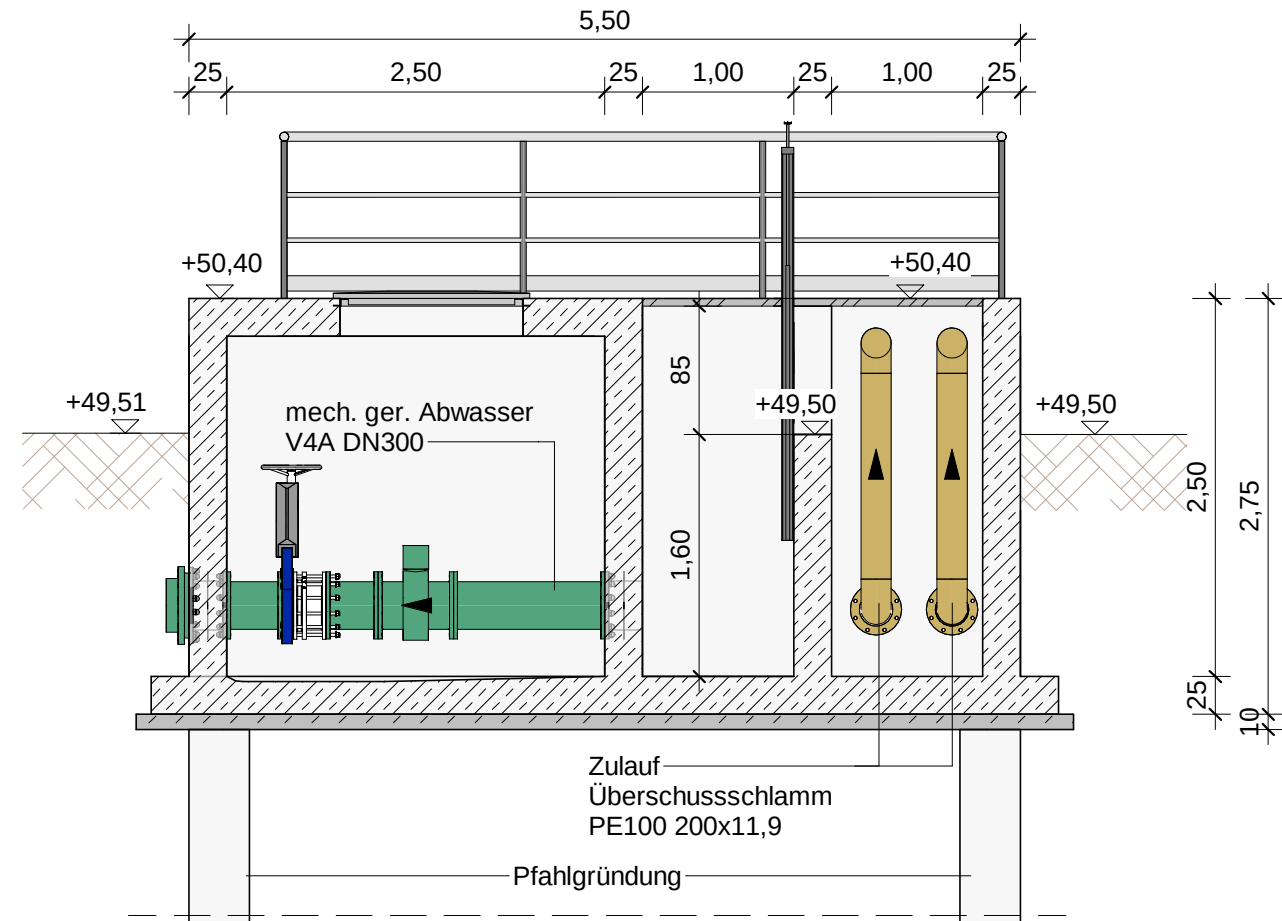

Schnitt B - B

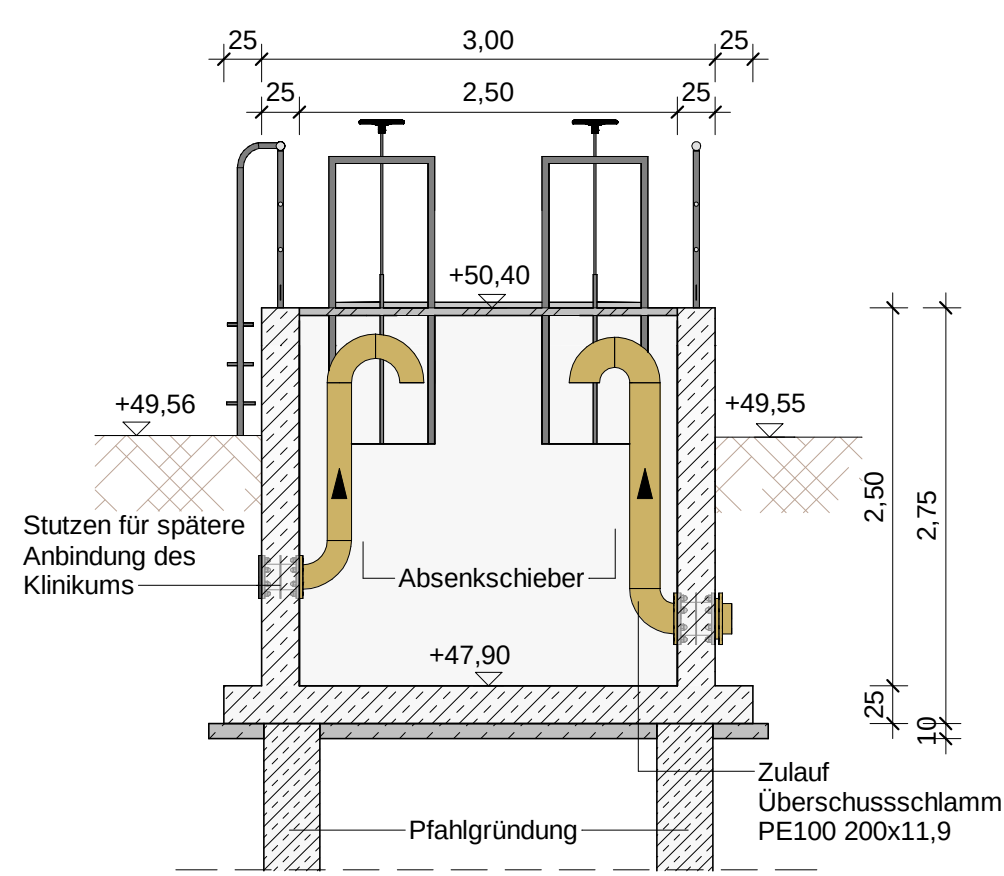

Schnitt C - C

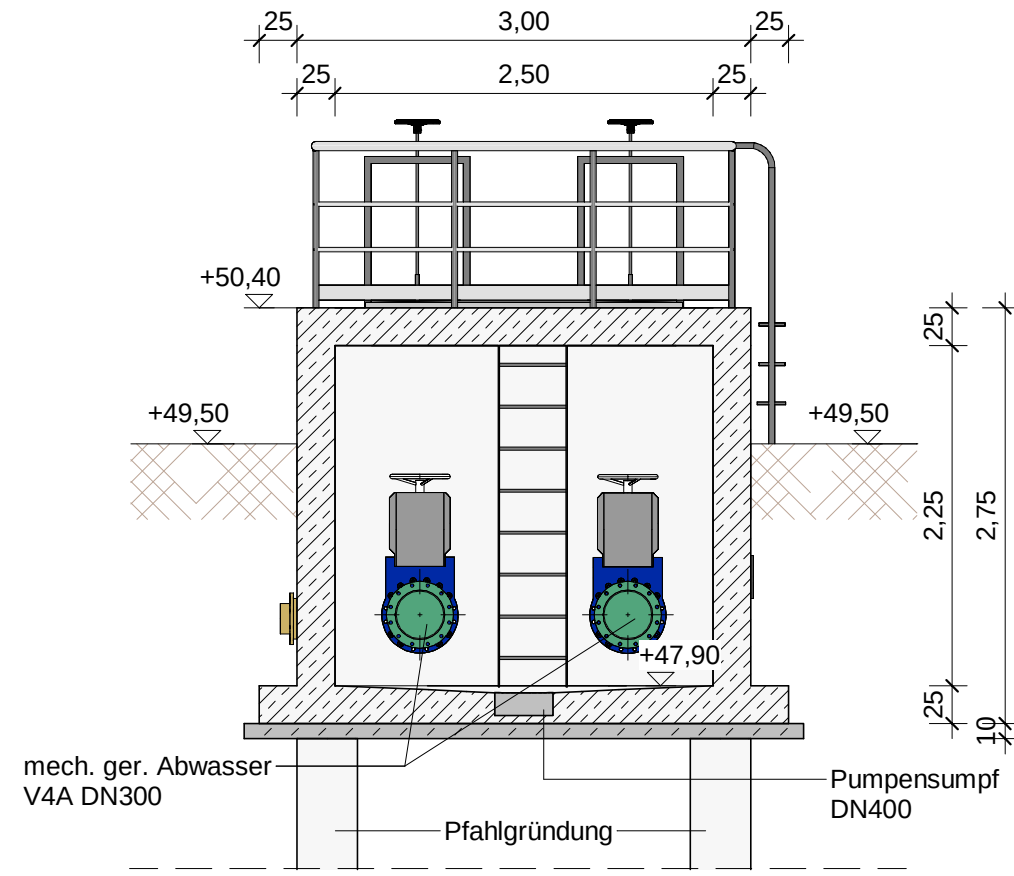

Pfahlgründung eingefügt	26.05.2026	MW	SF	RP	2
Zulaufleitung überarbeitet	13.03.2026	MW	SF	RP	1
Zeichnung erstellt	05.03.2026	MW	SF	RP	0
Änderung	Datum	gez.	bearb.	gepr.	Index
Zeichnung:		Ausschreibung			
Verteilerbauwerk		Maßstab:			
Grundriss, Schnitte und 3D-Ansicht		1 : 50			
Baumaßnahme:		Projekt-Nr.:			
Umbau		40-011			
Kläranlage Twistringen		Zeichnungs-Nr.:			
		A-204-1			
Auftraggeber:		ehp Umweltplanung GmbH			
		Eggerstedter Weg 20 Sarnowstraße 9			
		25421 Pinneberg 18435 Stralsund			
		Tel. (0 41 01) 50 90 0 mail@ehp-umweltplanung.de			