

Legende

- mech. ger. Abwasser
- mech. ger. Abwasser vorh.
- Provisorium


- Neubau
- Rückbau

Hinweis


Die Darstellung der Bestandsleitungen ist unverbindlich.
Die genaue Lage und Höhe der Leitungen sind vor Ort zu ermitteln.

Der Verlauf der Leitungen ist aus verschiedenen
Bestandsunterlagen übernommen und nur schematisch dargestellt.


Grundriss Provisorium

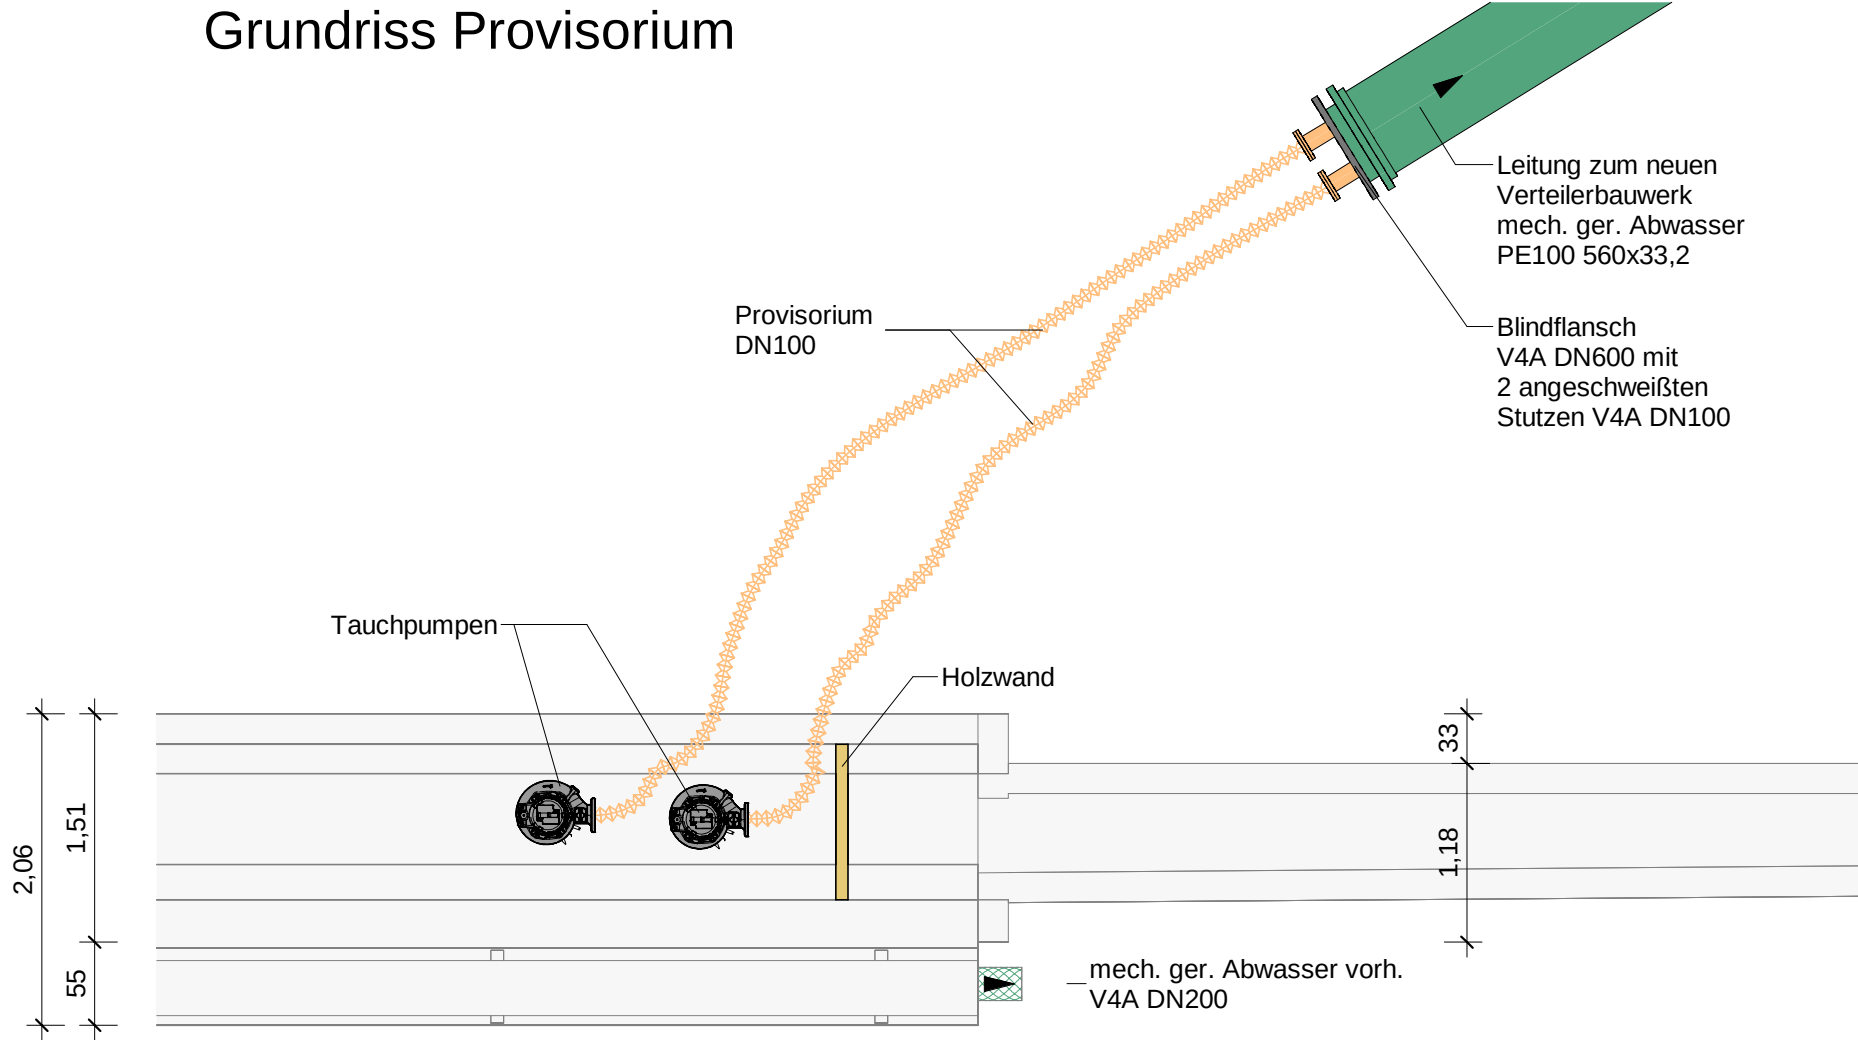


Grundriss Rückbau

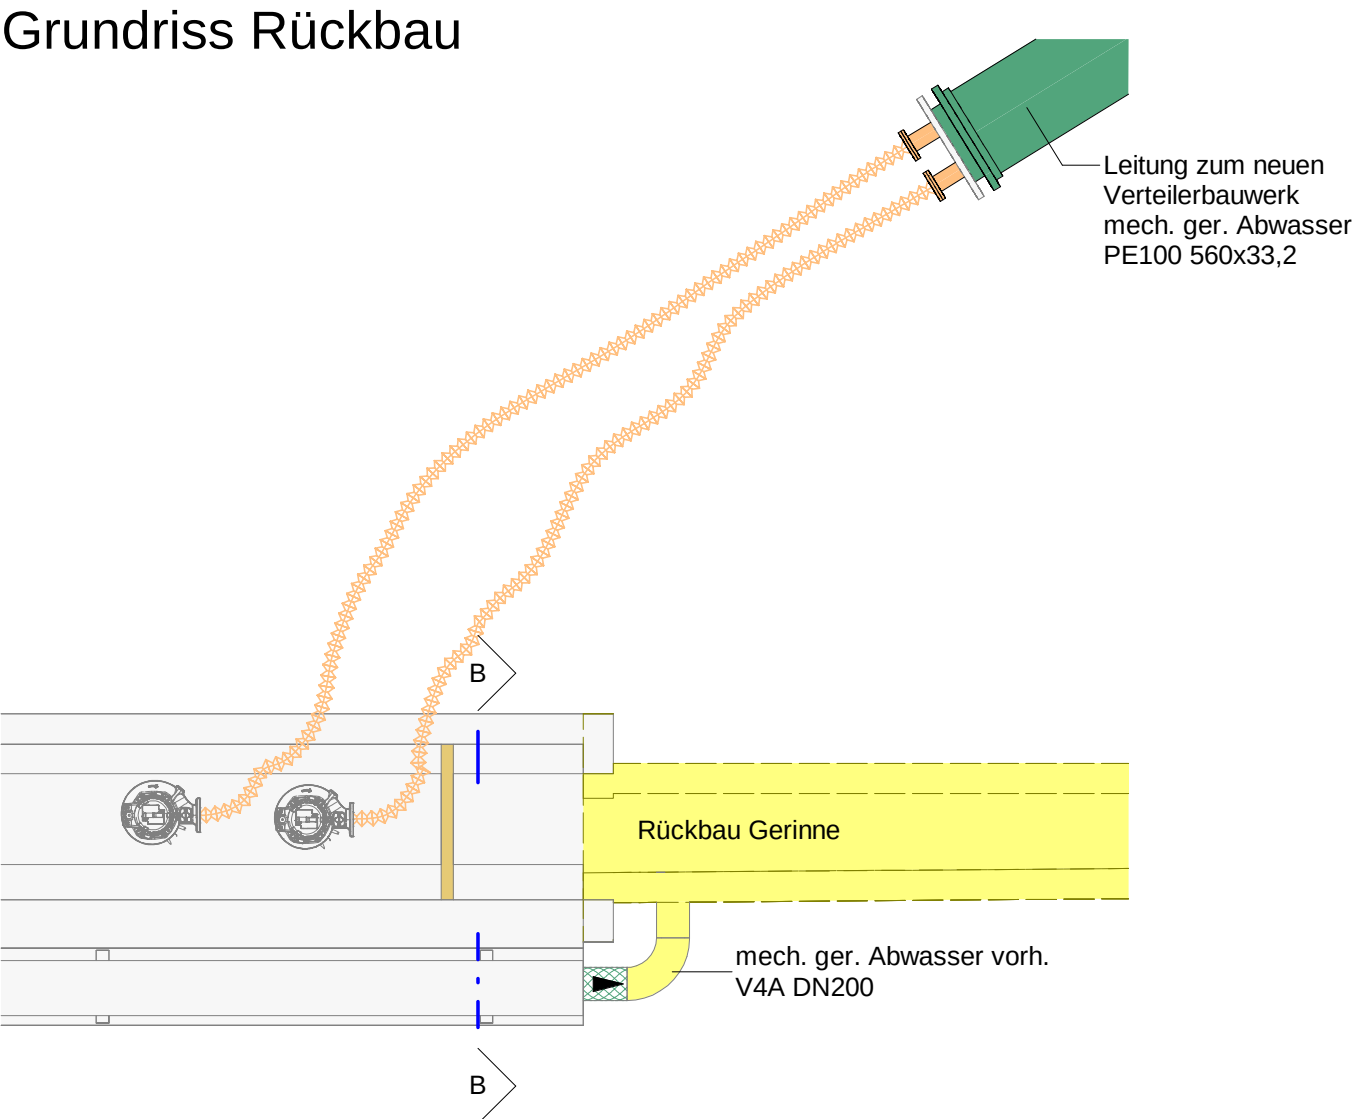

Schnitt B - B Rückbau

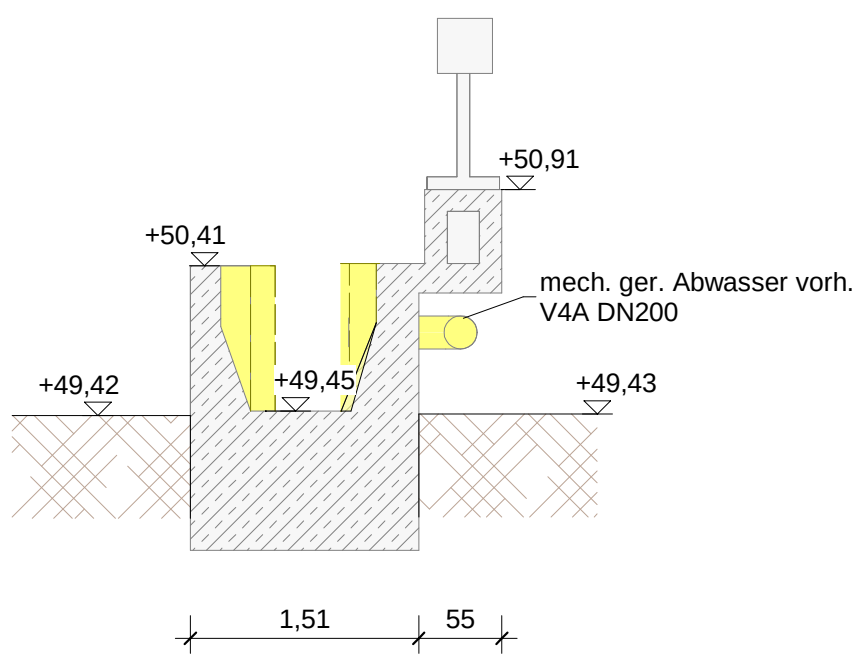


Grundriss Neubau

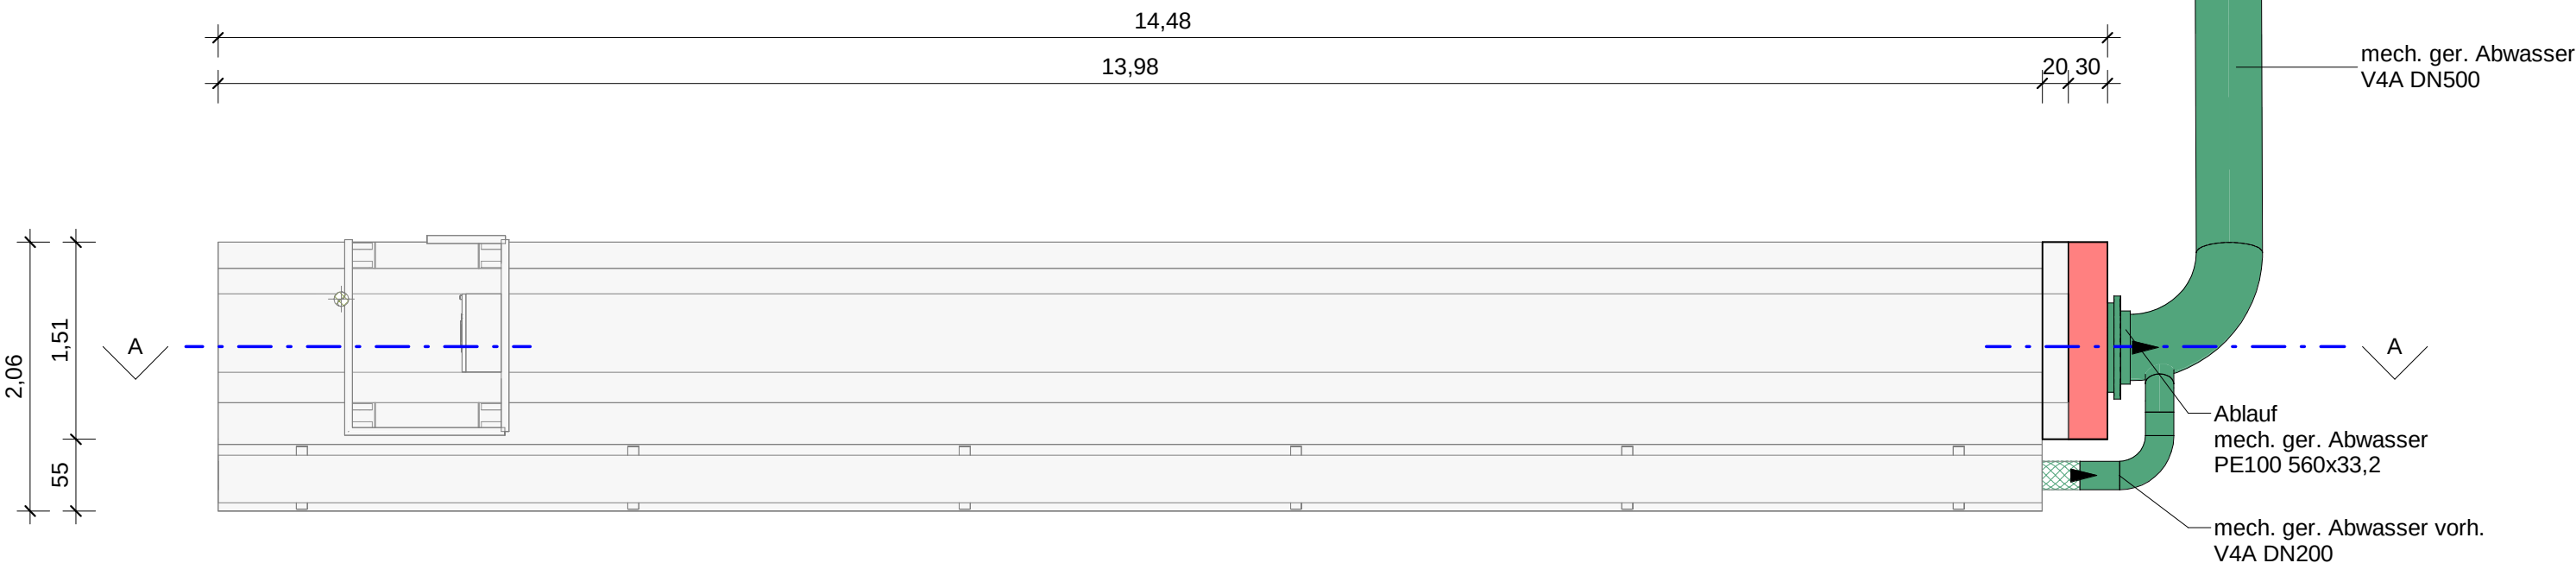

Schnitt A - A Neubau



3D-Ansicht Neubau

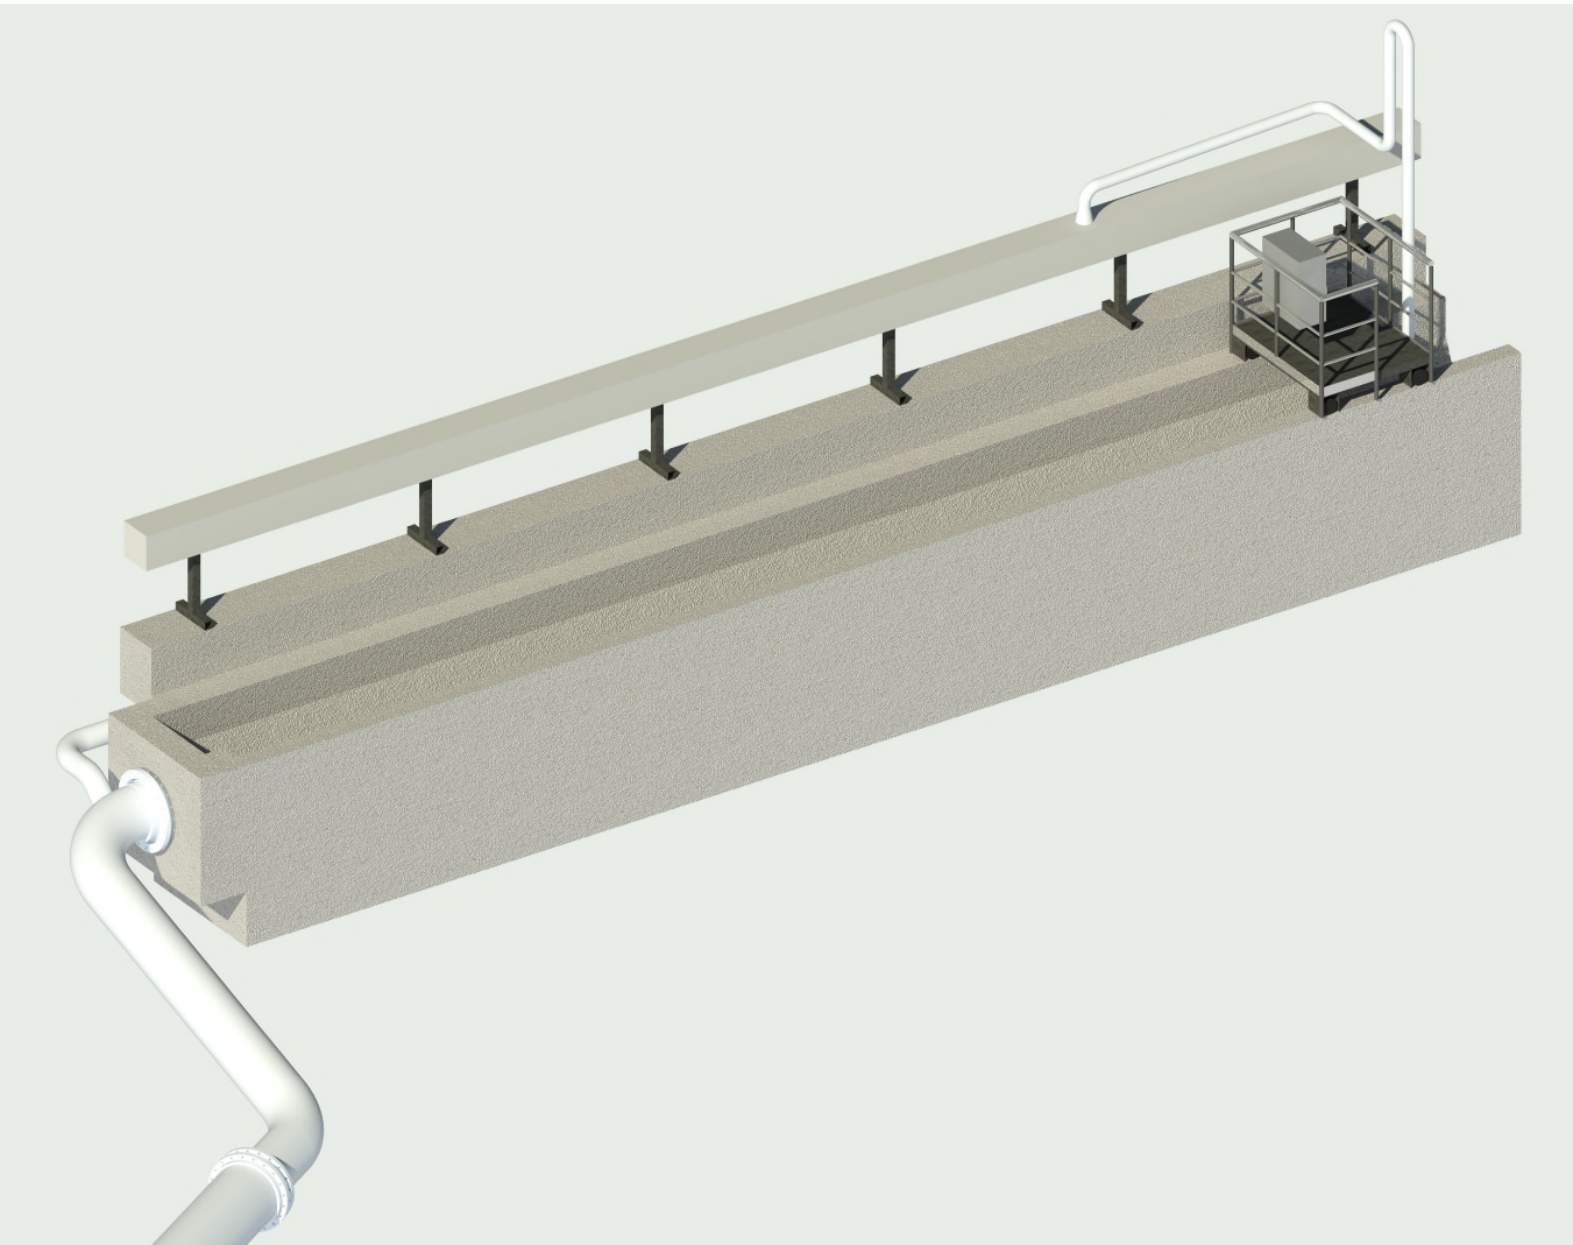

Zeichnung überarbeitet	19.03.2026	MW	SF	RP	1
Zeichnung erstellt	05.03.2026	MW	SF	RP	0
Änderung	Datum	gez.	bearb.	gepr.	Index
Zeichnung:		Ausschreibung			
Sandfang		Maßstab:		1 : 50	
Grundriss, Schnitte und 3D-Ansicht		Projekt-Nr.:		40-011	
Baumaßnahme:		Zeichnungs-Nr.:		A-205-1	
Umbau					
Kläranlage Twistringen					
Auftraggeber:		  ehp Umweltplanung GmbH Eggerstedter Weg 20 Sarnowstraße 9 25421 Priemberg 18435 Stralsund Tel. (0 41 01) 50 90 0 mail@ehp-umweltplanung.de  ehp Umweltplanung			