


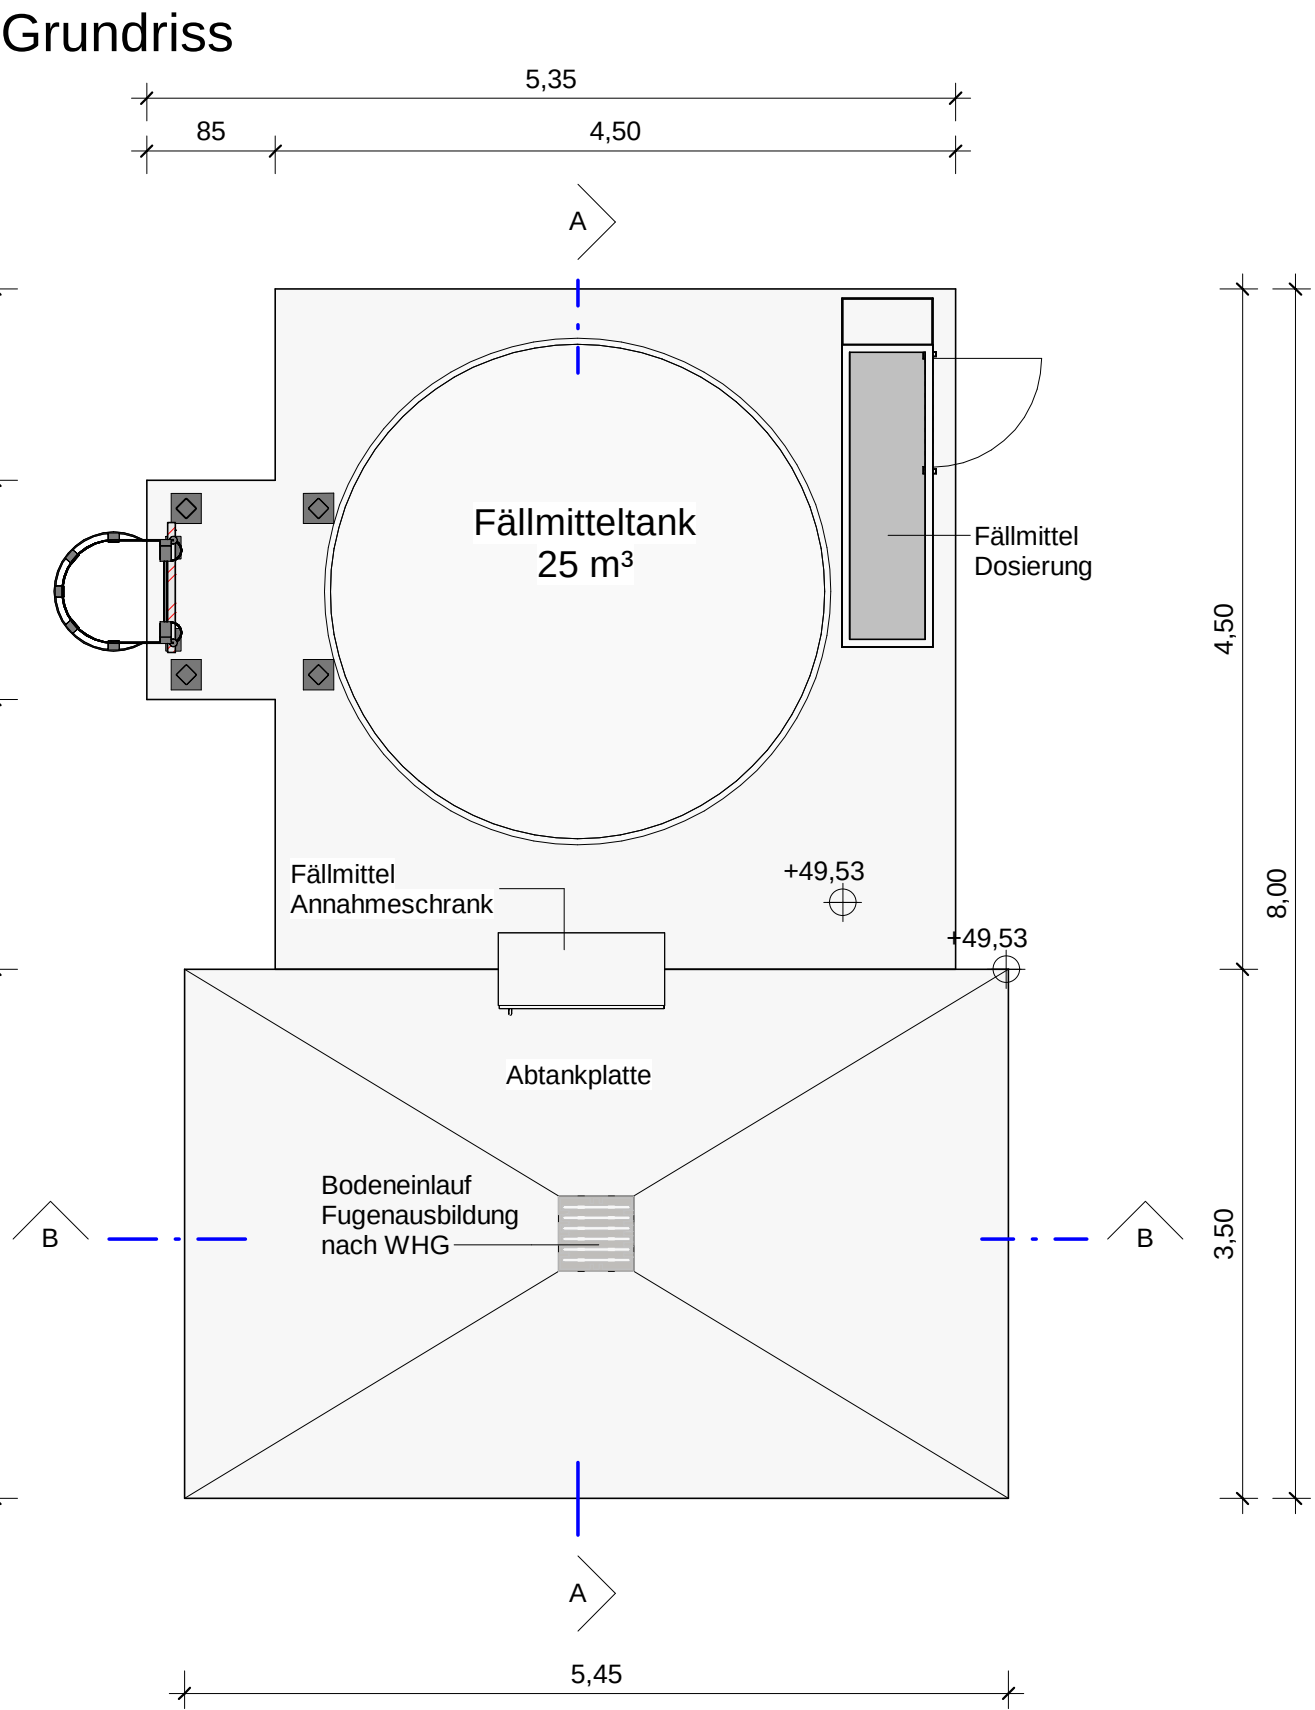


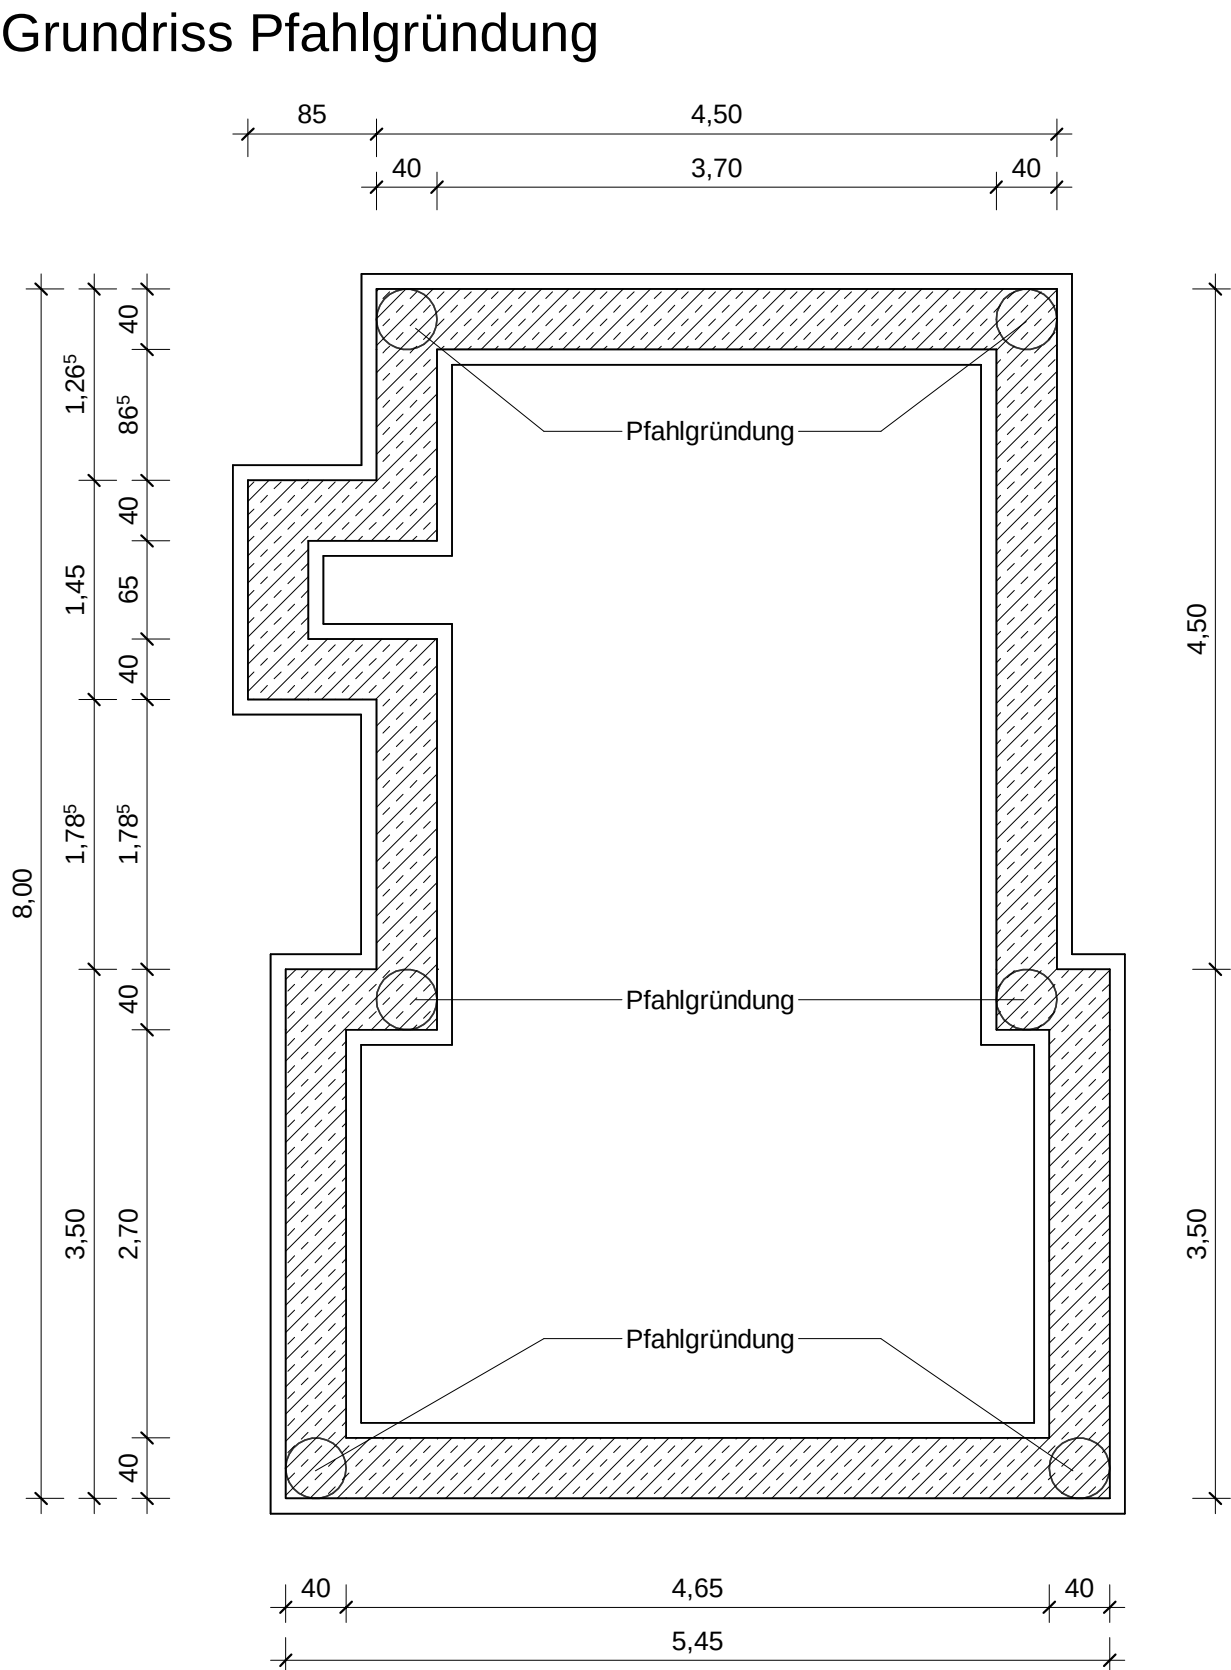


Schnitt A - A

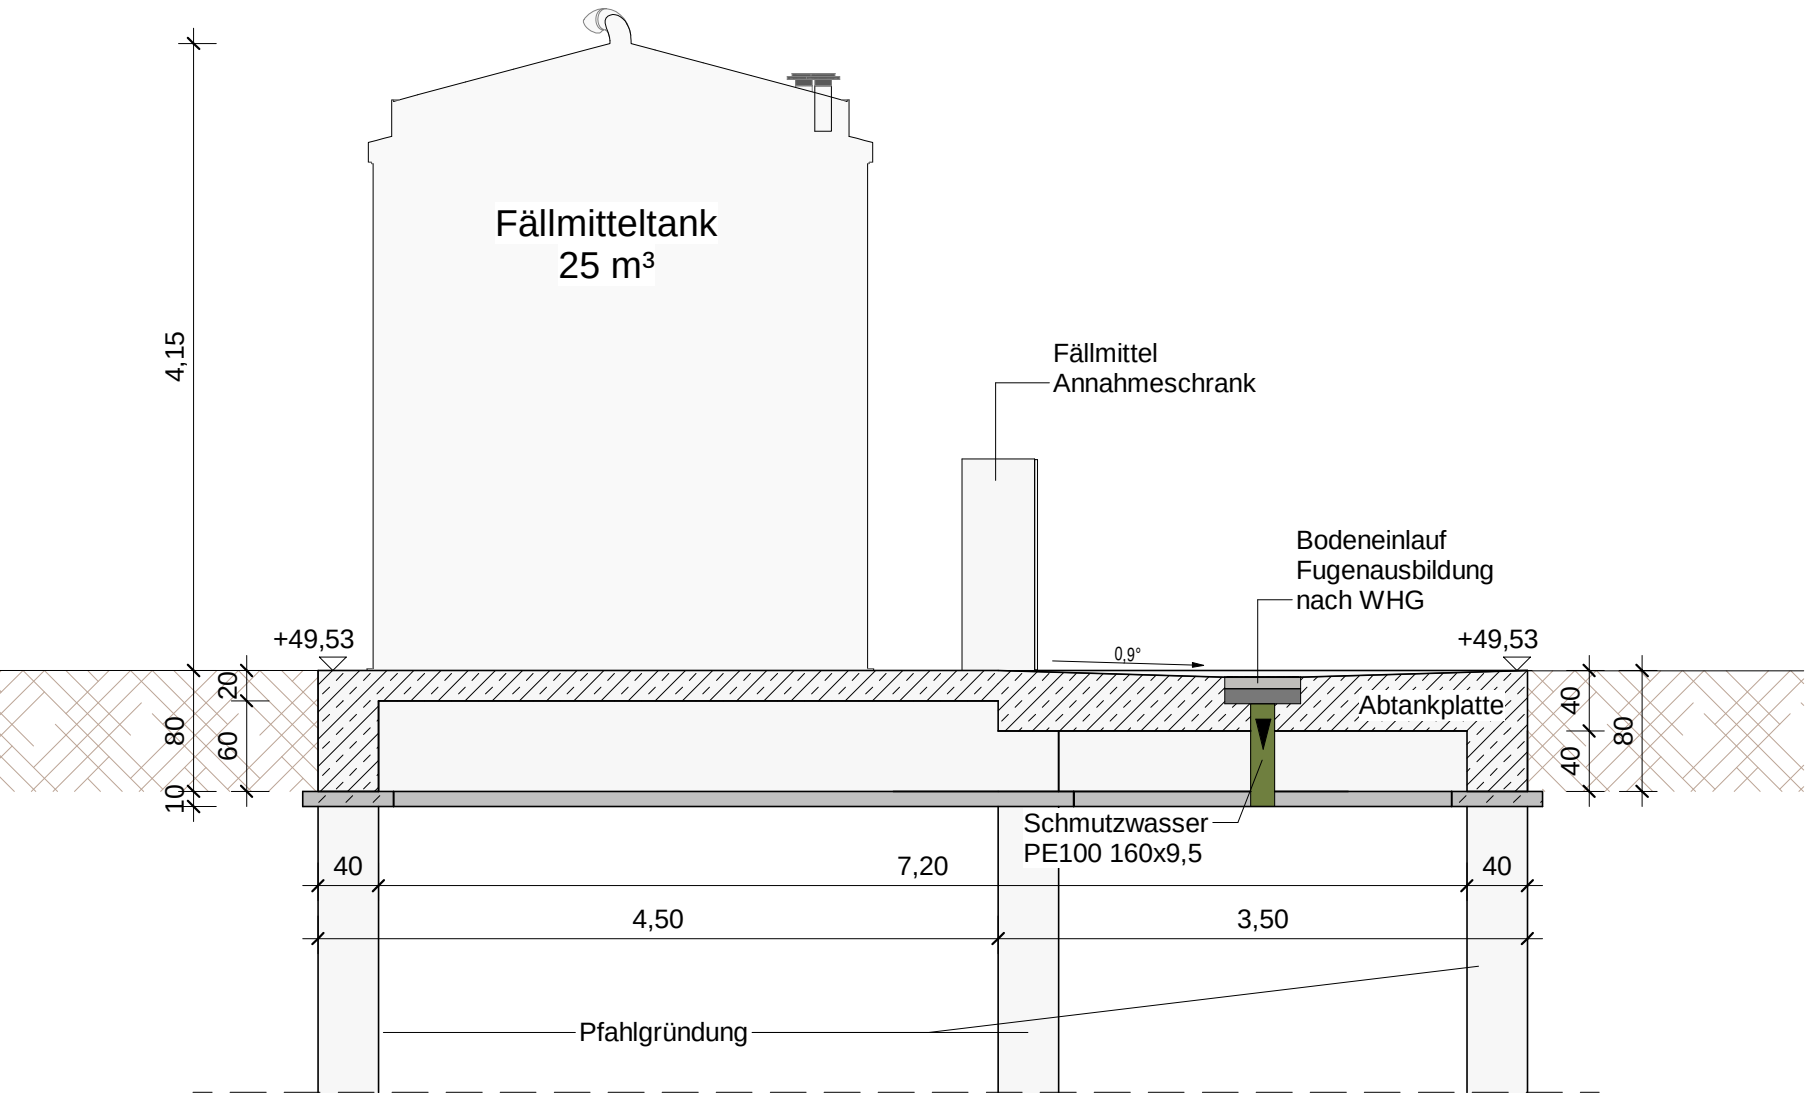

Schnitt B - B

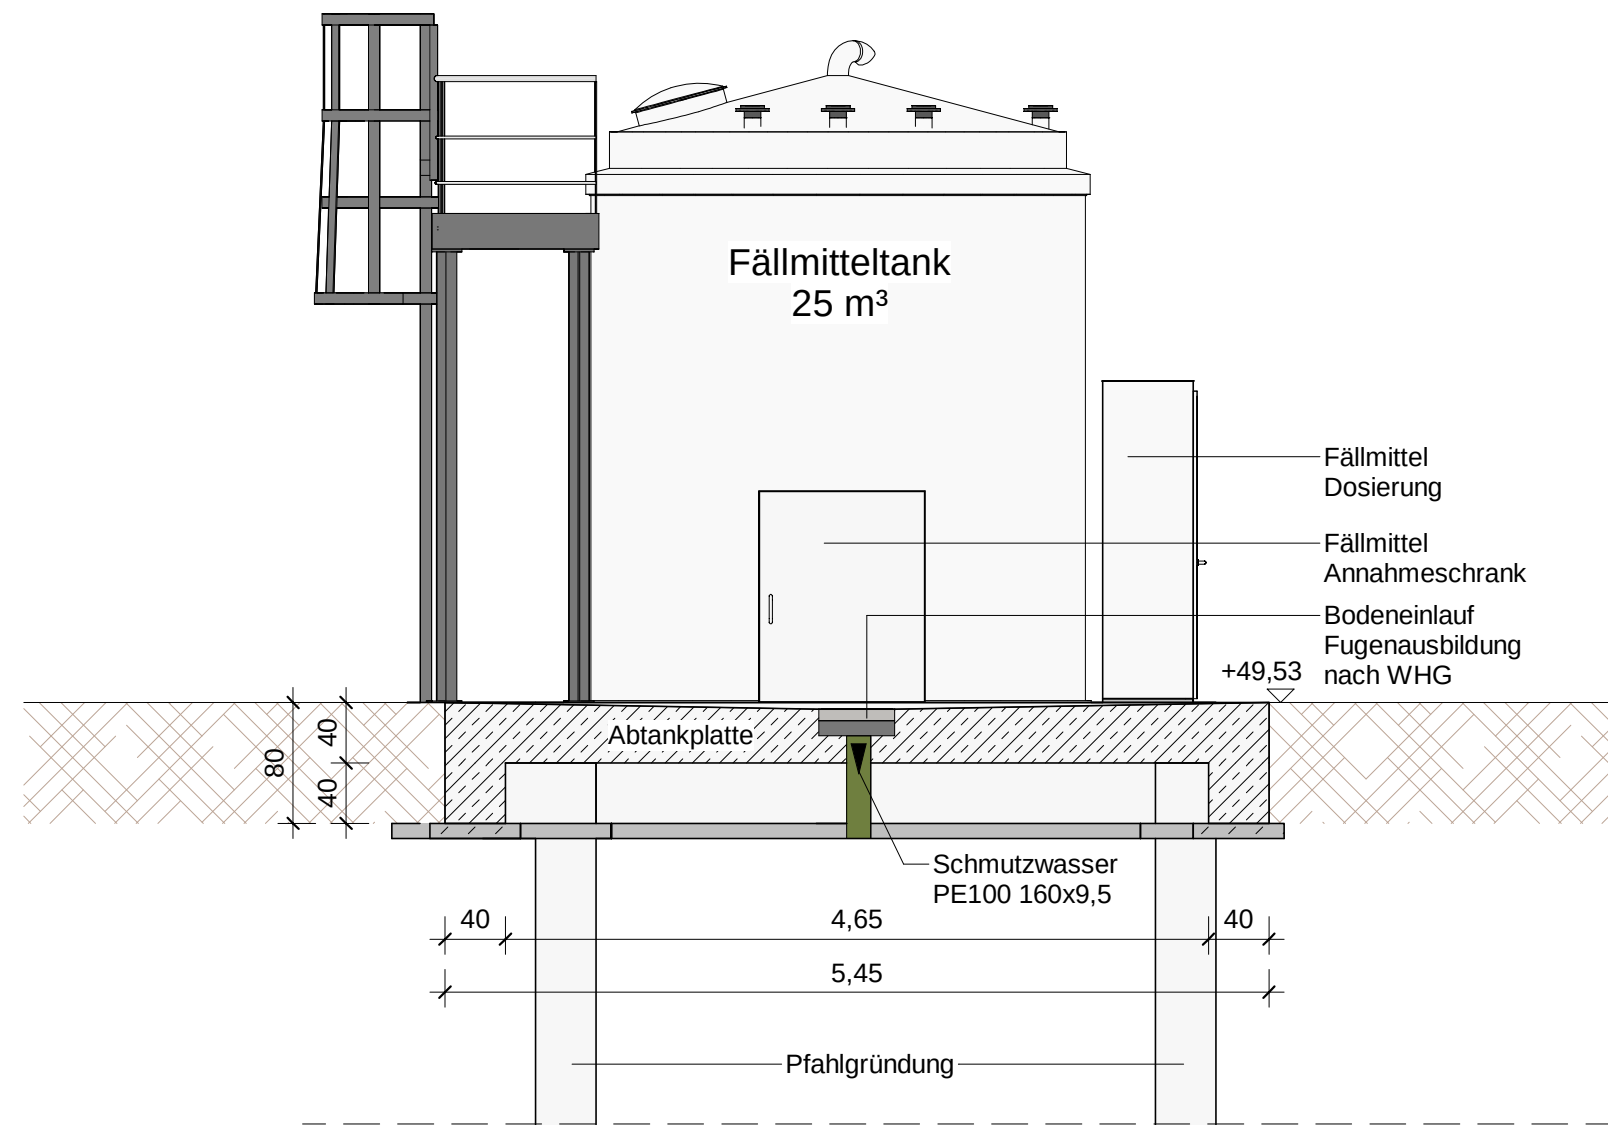

3D Ansicht

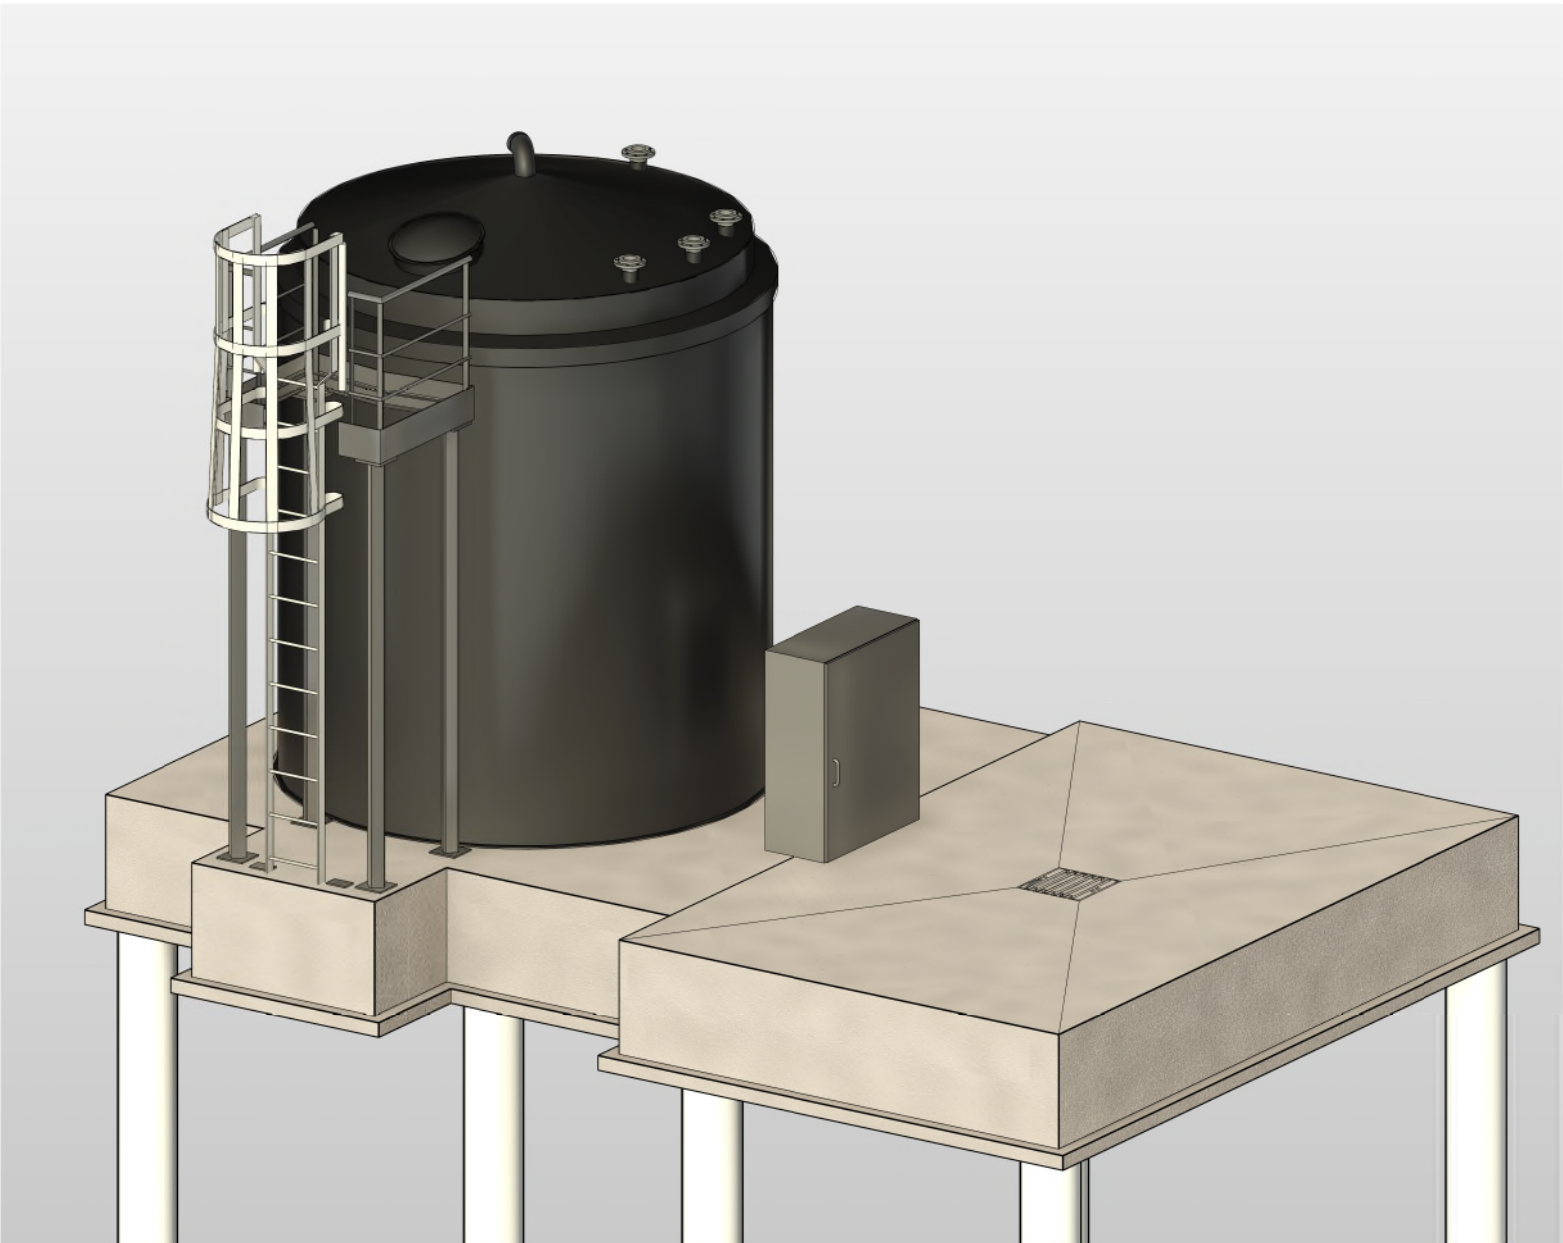

Legende

Schmutzwasser, Betriebsabwasser

Annahmeschrank versetzt	01.06.2026	MW	SF	RP	2
Pfahlgründung eingefügt	26.05.2026	MW	SF	RP	1
Zeichnung erstellt	05.03.2026	MW	SF	RP	0
Änderung	Datum	gez.	bearb.	gepr.	Index
Zeichnung:		Ausschreibung			
Fällmitteltank		Maßstab:		1 : 50	
Grundriss, Schnitte und 3D Ansicht					
Baumaßnahme:		Projekt-Nr.:		40-011	
Umbau Belegung		Zeichnungs-Nr.:		A-206-1	
KläranlageTwistringen					

