


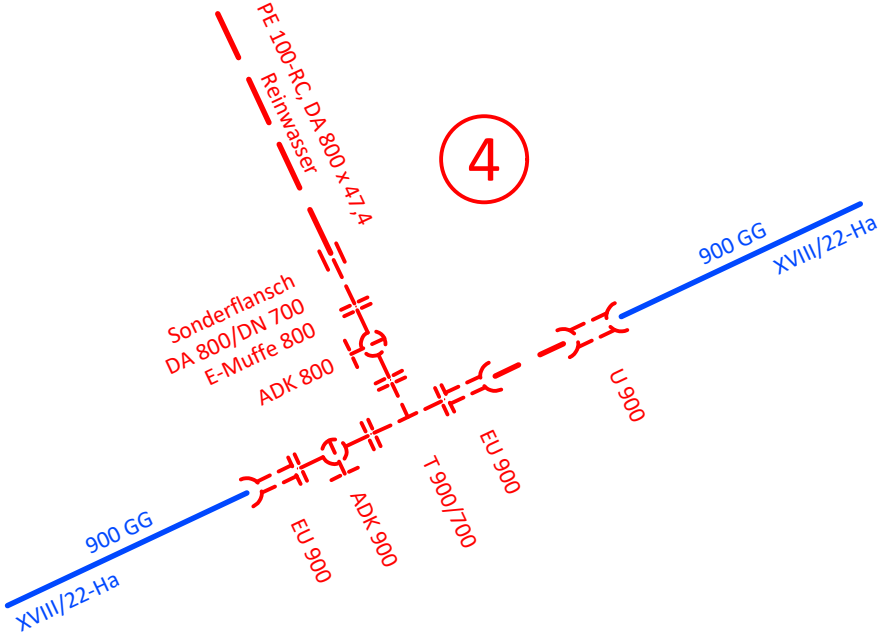
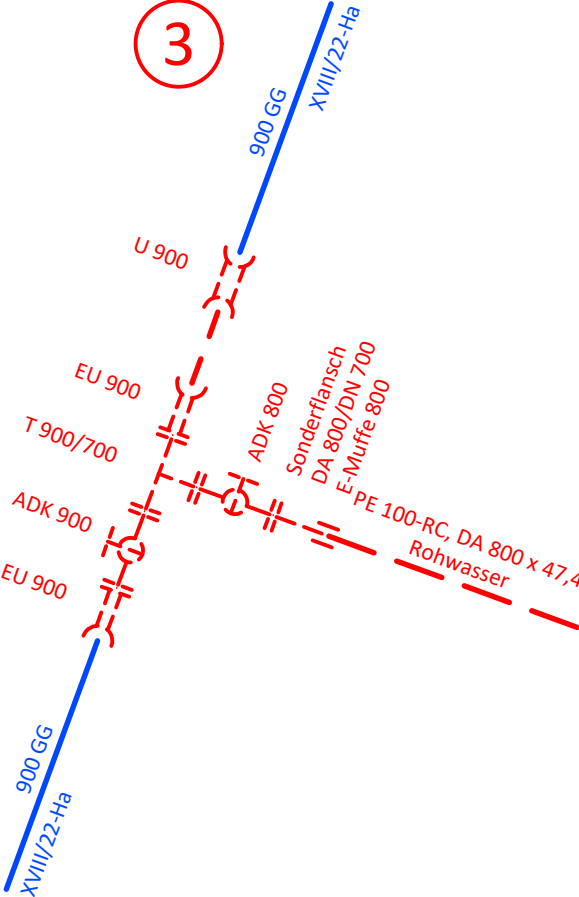


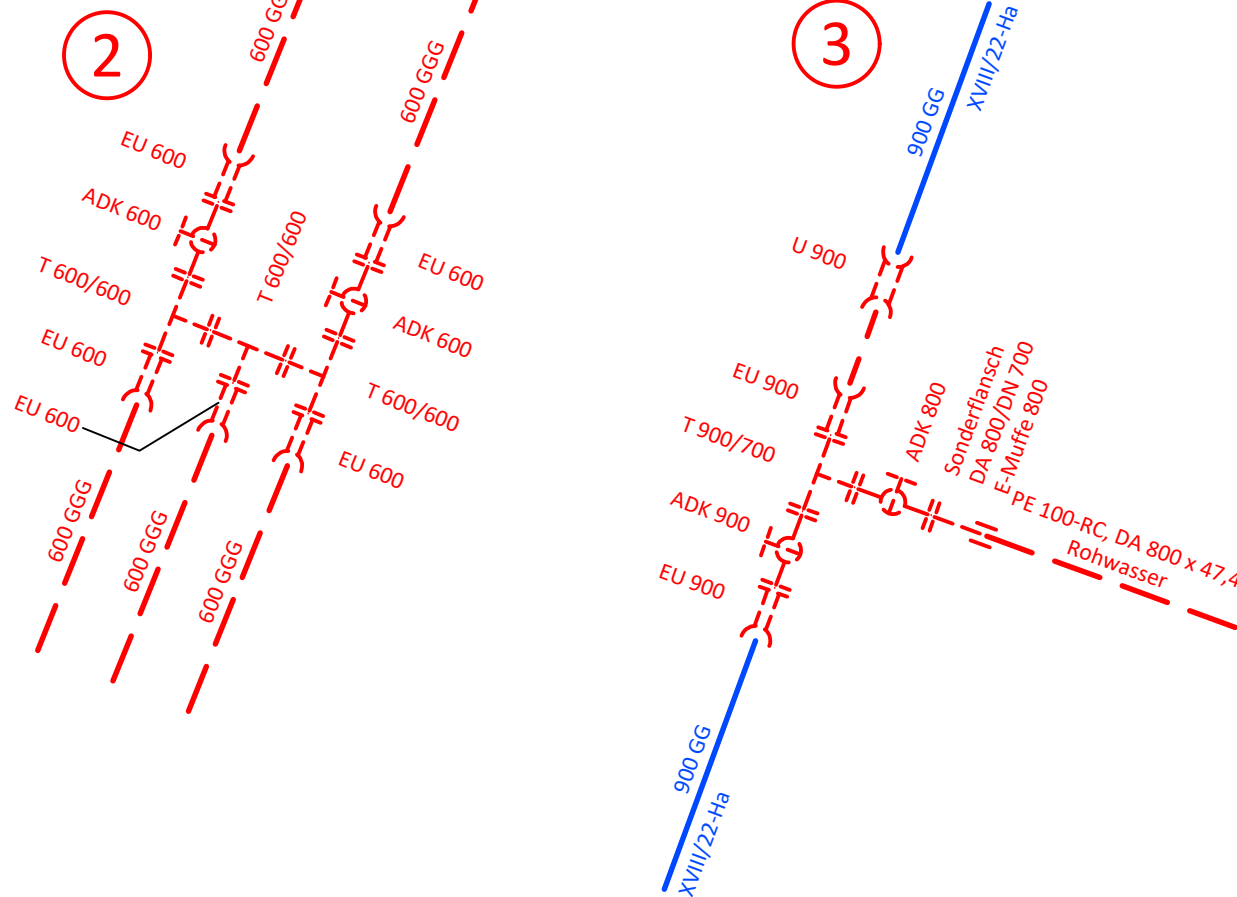

Das neue Gebäude ist von Hand eingezeichnet und unterliegen keiner Vermessung!

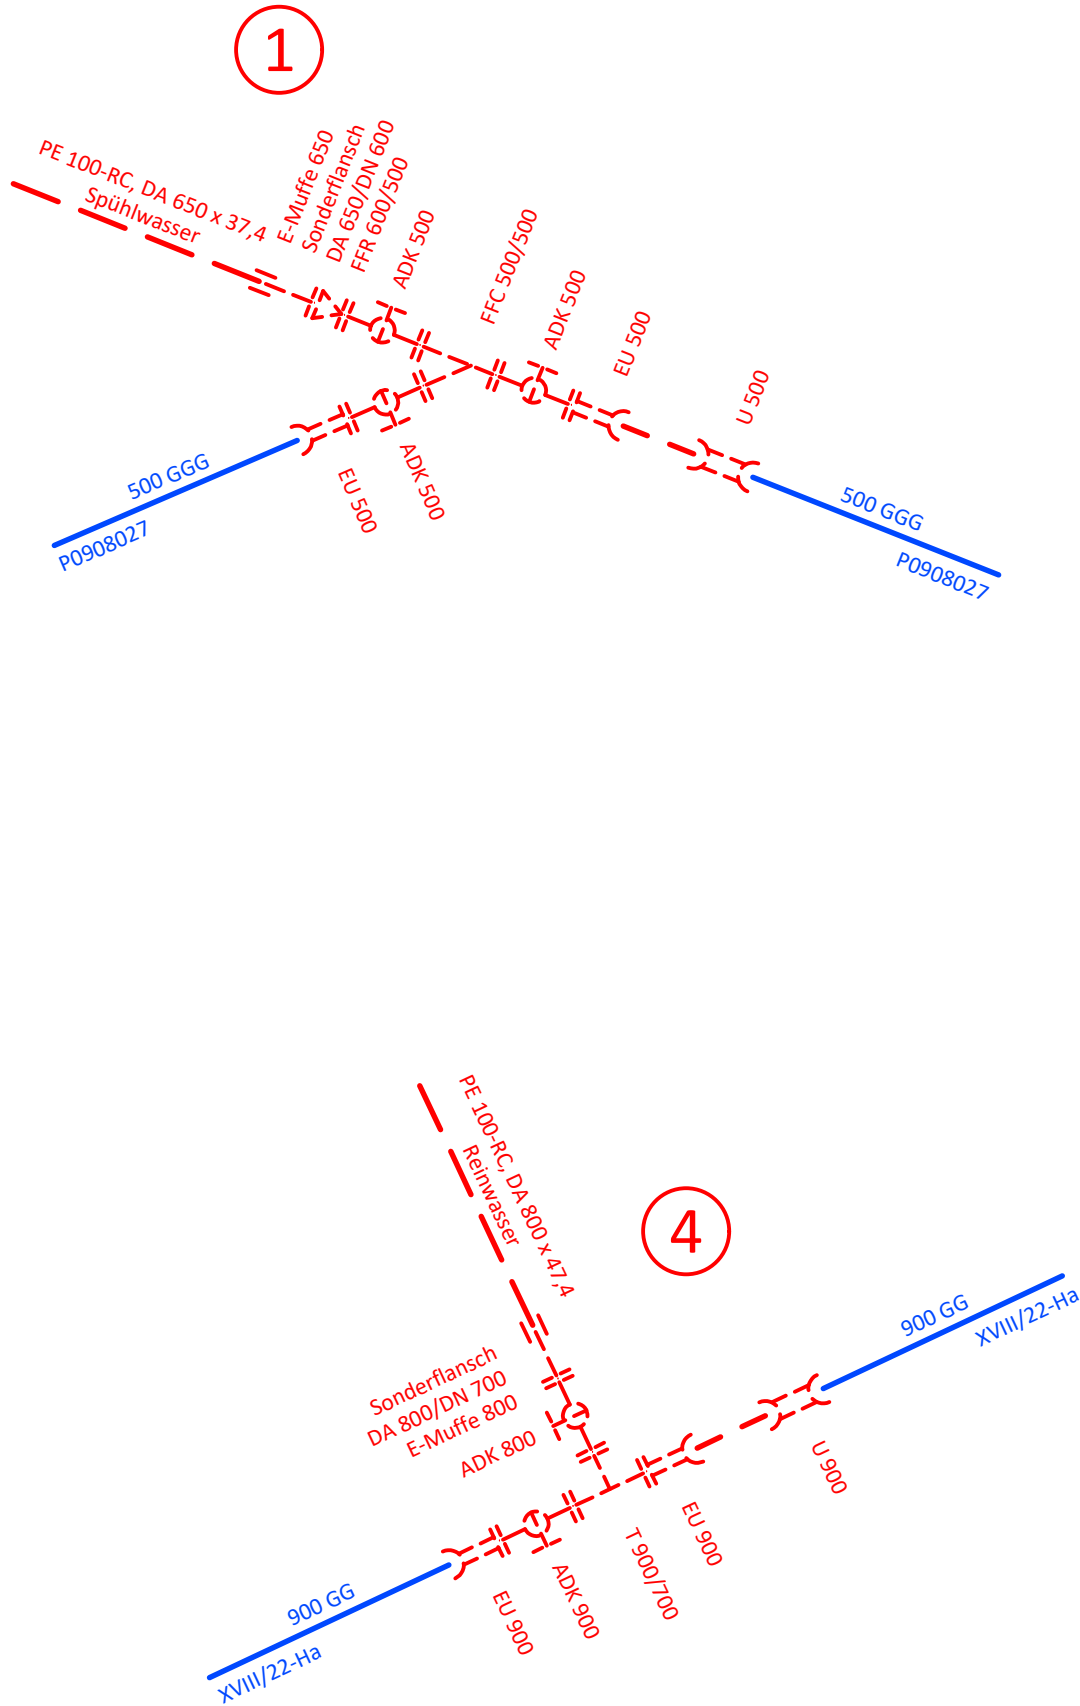

Hauptverwaltung Brake  
OOWV  
Georgstraße 4  
26919 Brake  
Telefon (04401) 916-0  
Telefax (04401) 916-5398  
Internet: www.oowv.de  
E-Mail: oowv.brake@oowv.de

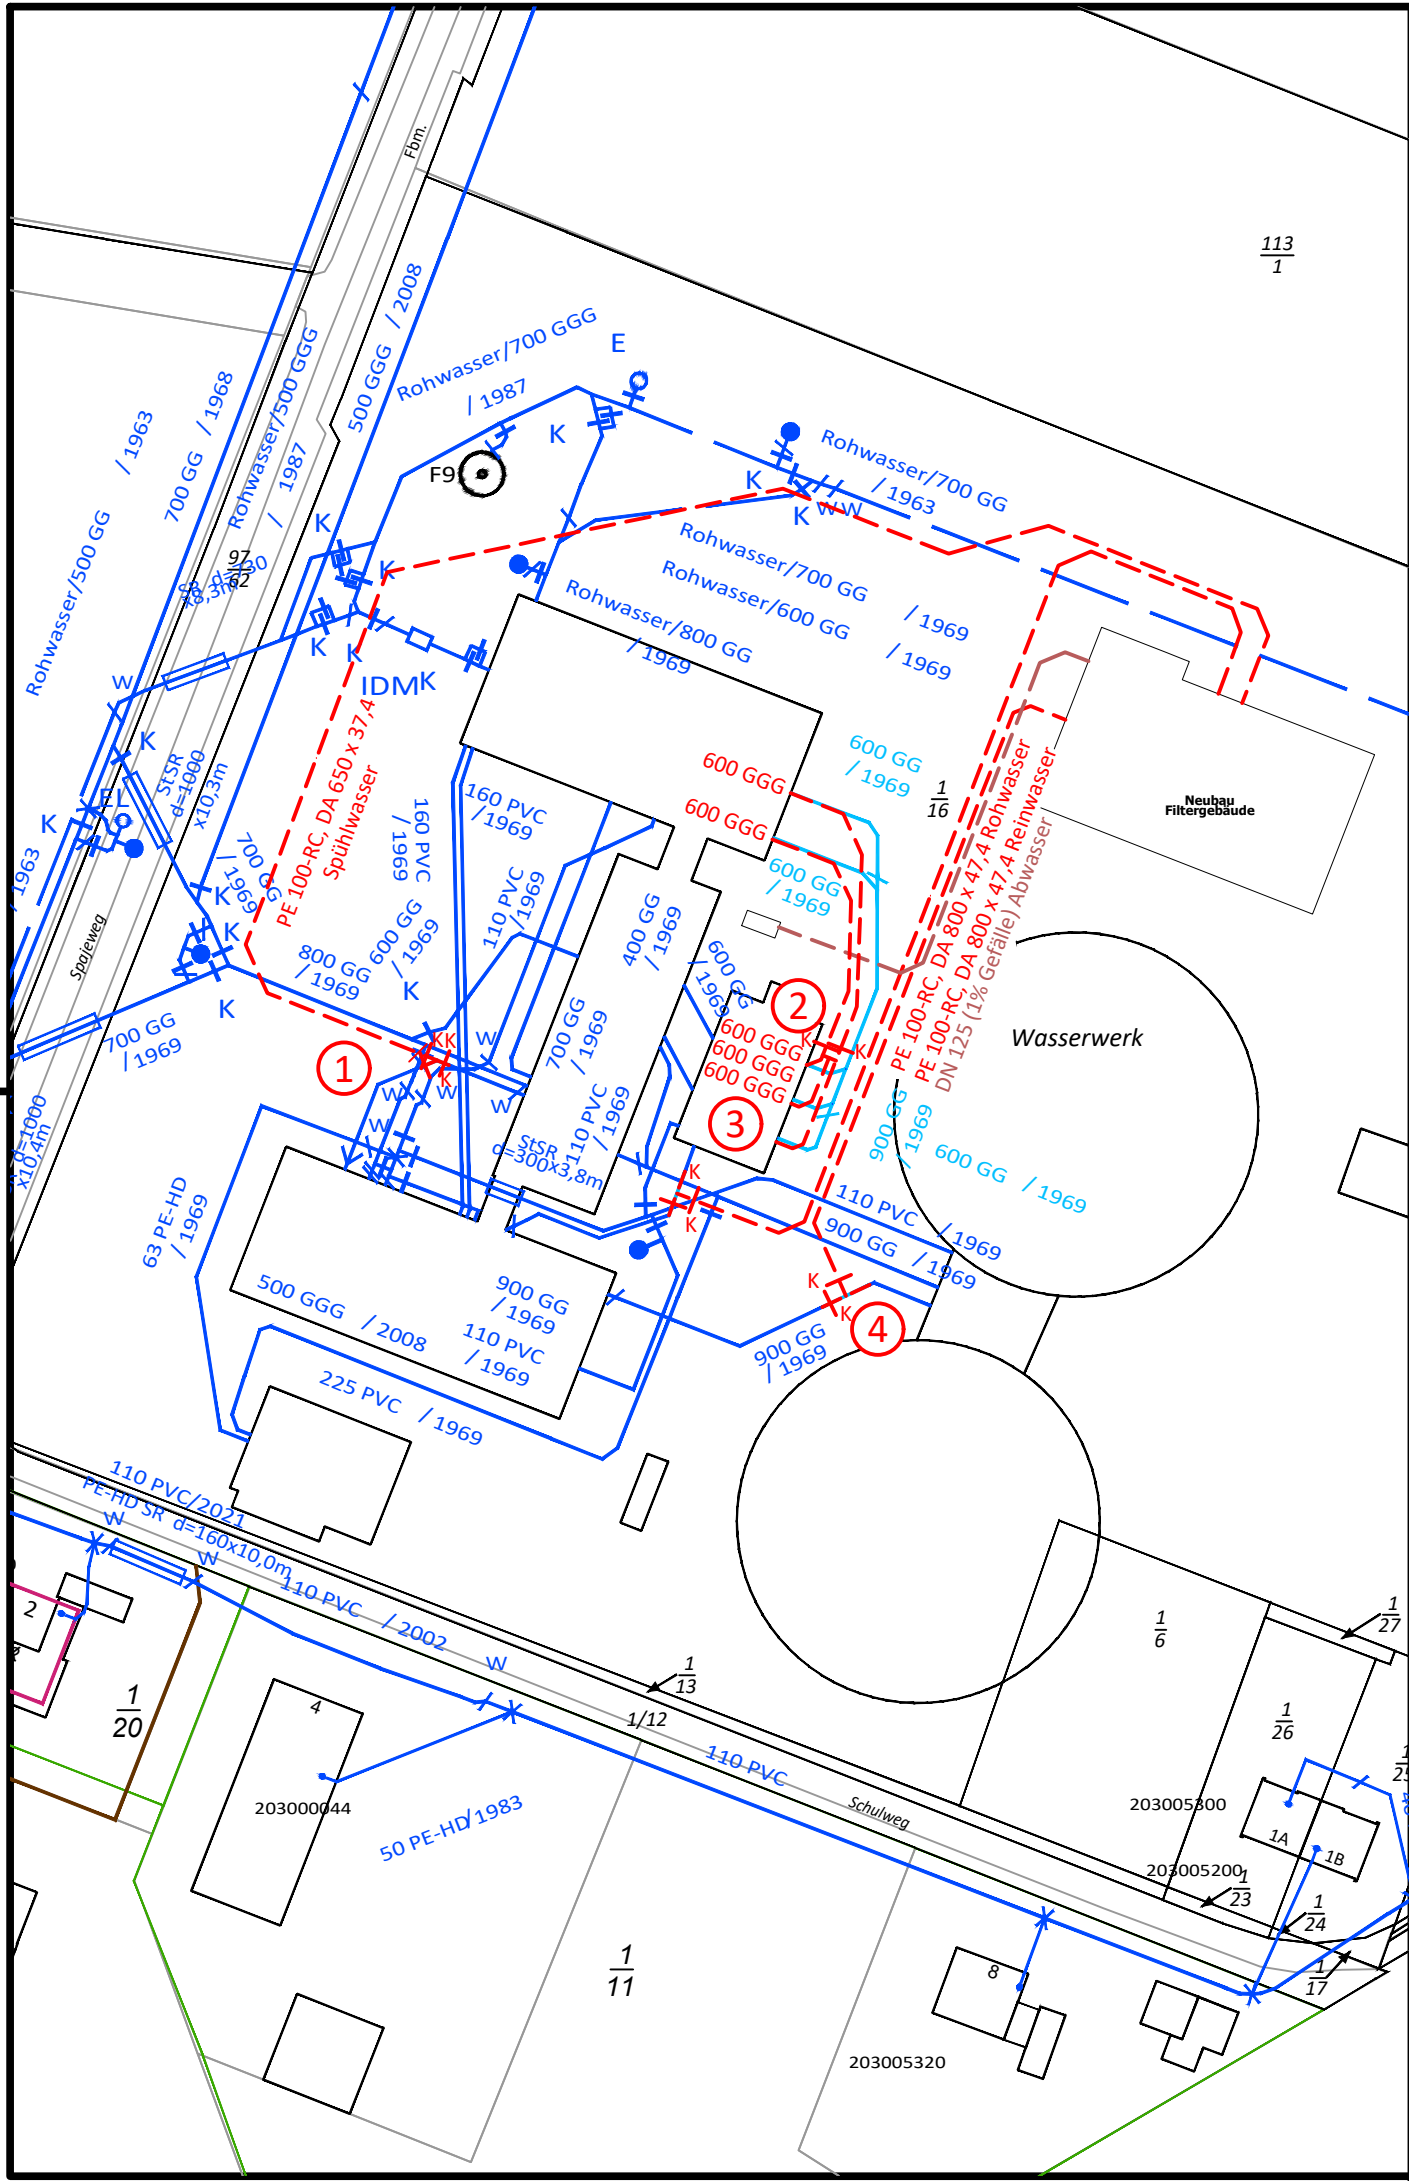

Maßnahmen - Nr. 110WG WW 23 19001 04 / 216500

|   |            |                      |                 |
|---|------------|----------------------|-----------------|
| Ausführungszeichnung                                                                                  |            | Abteilung: AP-LW-TWG |                 |
| Maßstab:                                                                                              | 1 : 1000   | Bearbeitet:          | Datum: 29.04.26 |
| Zeichn.-Nr.:                                                                                          | N-221-6318 | Gezeichnet:          | Datum: 29.04.26 |
| Blatt-Nr.:                                                                                            | 1/1        | Exner                | 29.04.26        |
| Version-Nr.:                                                                                          | 1.0        |                      |                 |
| BBPL-Nr.                                                                                              | ID:        | geändert:            | Datum:          |
| Quelle: Auszug aus den Geodaten des Landesamtes für Geoinformation und Landesvermessung Niedersachsen |            | Exner                | 18.05.2026      |
|   |            | Exner                | 11.06.2026      |
|   |            | Exner                | 12.06.2026      |



|                                             |  |
|---------------------------------------------|--|
| WW Harlingerland<br>Spajeweh<br>Stadt Esens |  |
| Genehmigt:                                  |  |