


Maßstab 1:500  
Überhöhungsfaktor: 1:3

### Längsschnitt novaKANDIS

2.07.2026 16:51:30

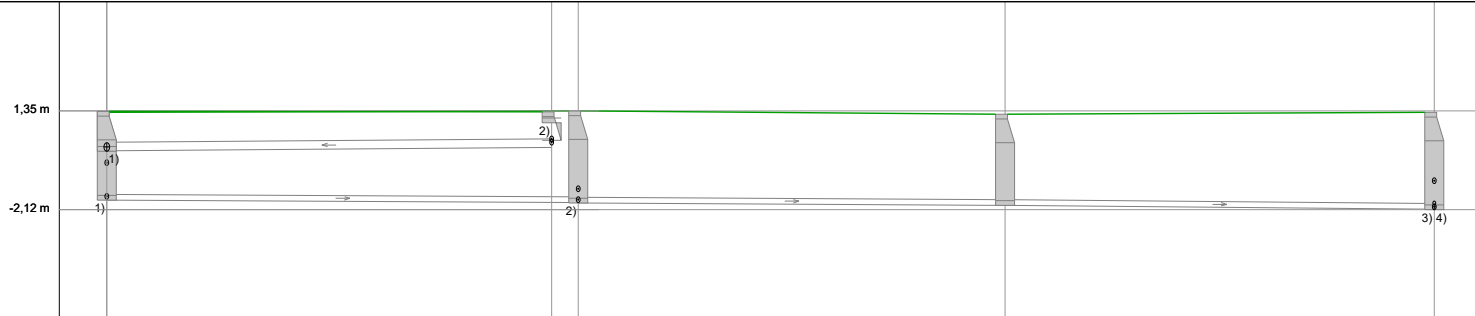

<b>Netznummer</b>				
<b>Kanalnummer</b>				
<b>Leitungsbezeichnung</b>		01570185	01570186	01570187
<b>Schacht-/Anschlussbezeichnung</b>	01570185	01570186	01570187	01570188
<b>Deckel-,Sohlhöhe (NHN)</b>	1,29 -1,79	1,35 -1,89	1,22 -1,98	1,29 -2,12
<b>Schachtlänge,-breite (m)</b>				
<b>Zu-,Abflauhöhe (NHN)</b>		-1,79 / -1,87	-1,89 / -1,97	-1,98 / -2,11
<b>Leitungslänge (m)</b>		49,68	44,94	45,19
<b>Gefälle (o/oo)</b>		1,70	1,98	2,92
<b>Profil Höhe/Breite (mm)</b>		200 / 200	200 / 200	200 / 200
<b>Schachtart</b>	1	1	10	1

1) Zuläufe: 01570184/-1,765m; 01570202/-0,572m; 2) Zuläufe: 01570225/-1,493m; 01570213/-1,874m; 3) Zuläufe: 01570232/-1,21m; 01570188RS03/-1,969m; 4) Ablauf: 01570188/-2,119m;

<b>Netznummer</b>		
<b>Kanalnummer</b>		
<b>Leitungsbezeichnung</b>		01573323
<b>Schacht-/Anschlussbezeichnung</b>	01573324	01573323
<b>Deckel-,Sohlhöhe (NHN)</b>	1,32 -0,08	1,30 0,93
<b>Schachtlänge,-breite (m)</b>		
<b>Zu-,Abflauhöhe (NHN)</b>		0,05 / -0,06
<b>Leitungslänge (m)</b>		46,87
<b>Gefälle (o/oo)</b>		2,45
<b>Profil Höhe/Breite (mm)</b>		300 / 300
<b>Schachtart</b>	10	10

1) Ablauf: 01573324/-0,084m; 2) Zuläufe: 01573322/0,133m; 01573392/0,261m;