




Grundriss Obergeschoss
M 1: 50

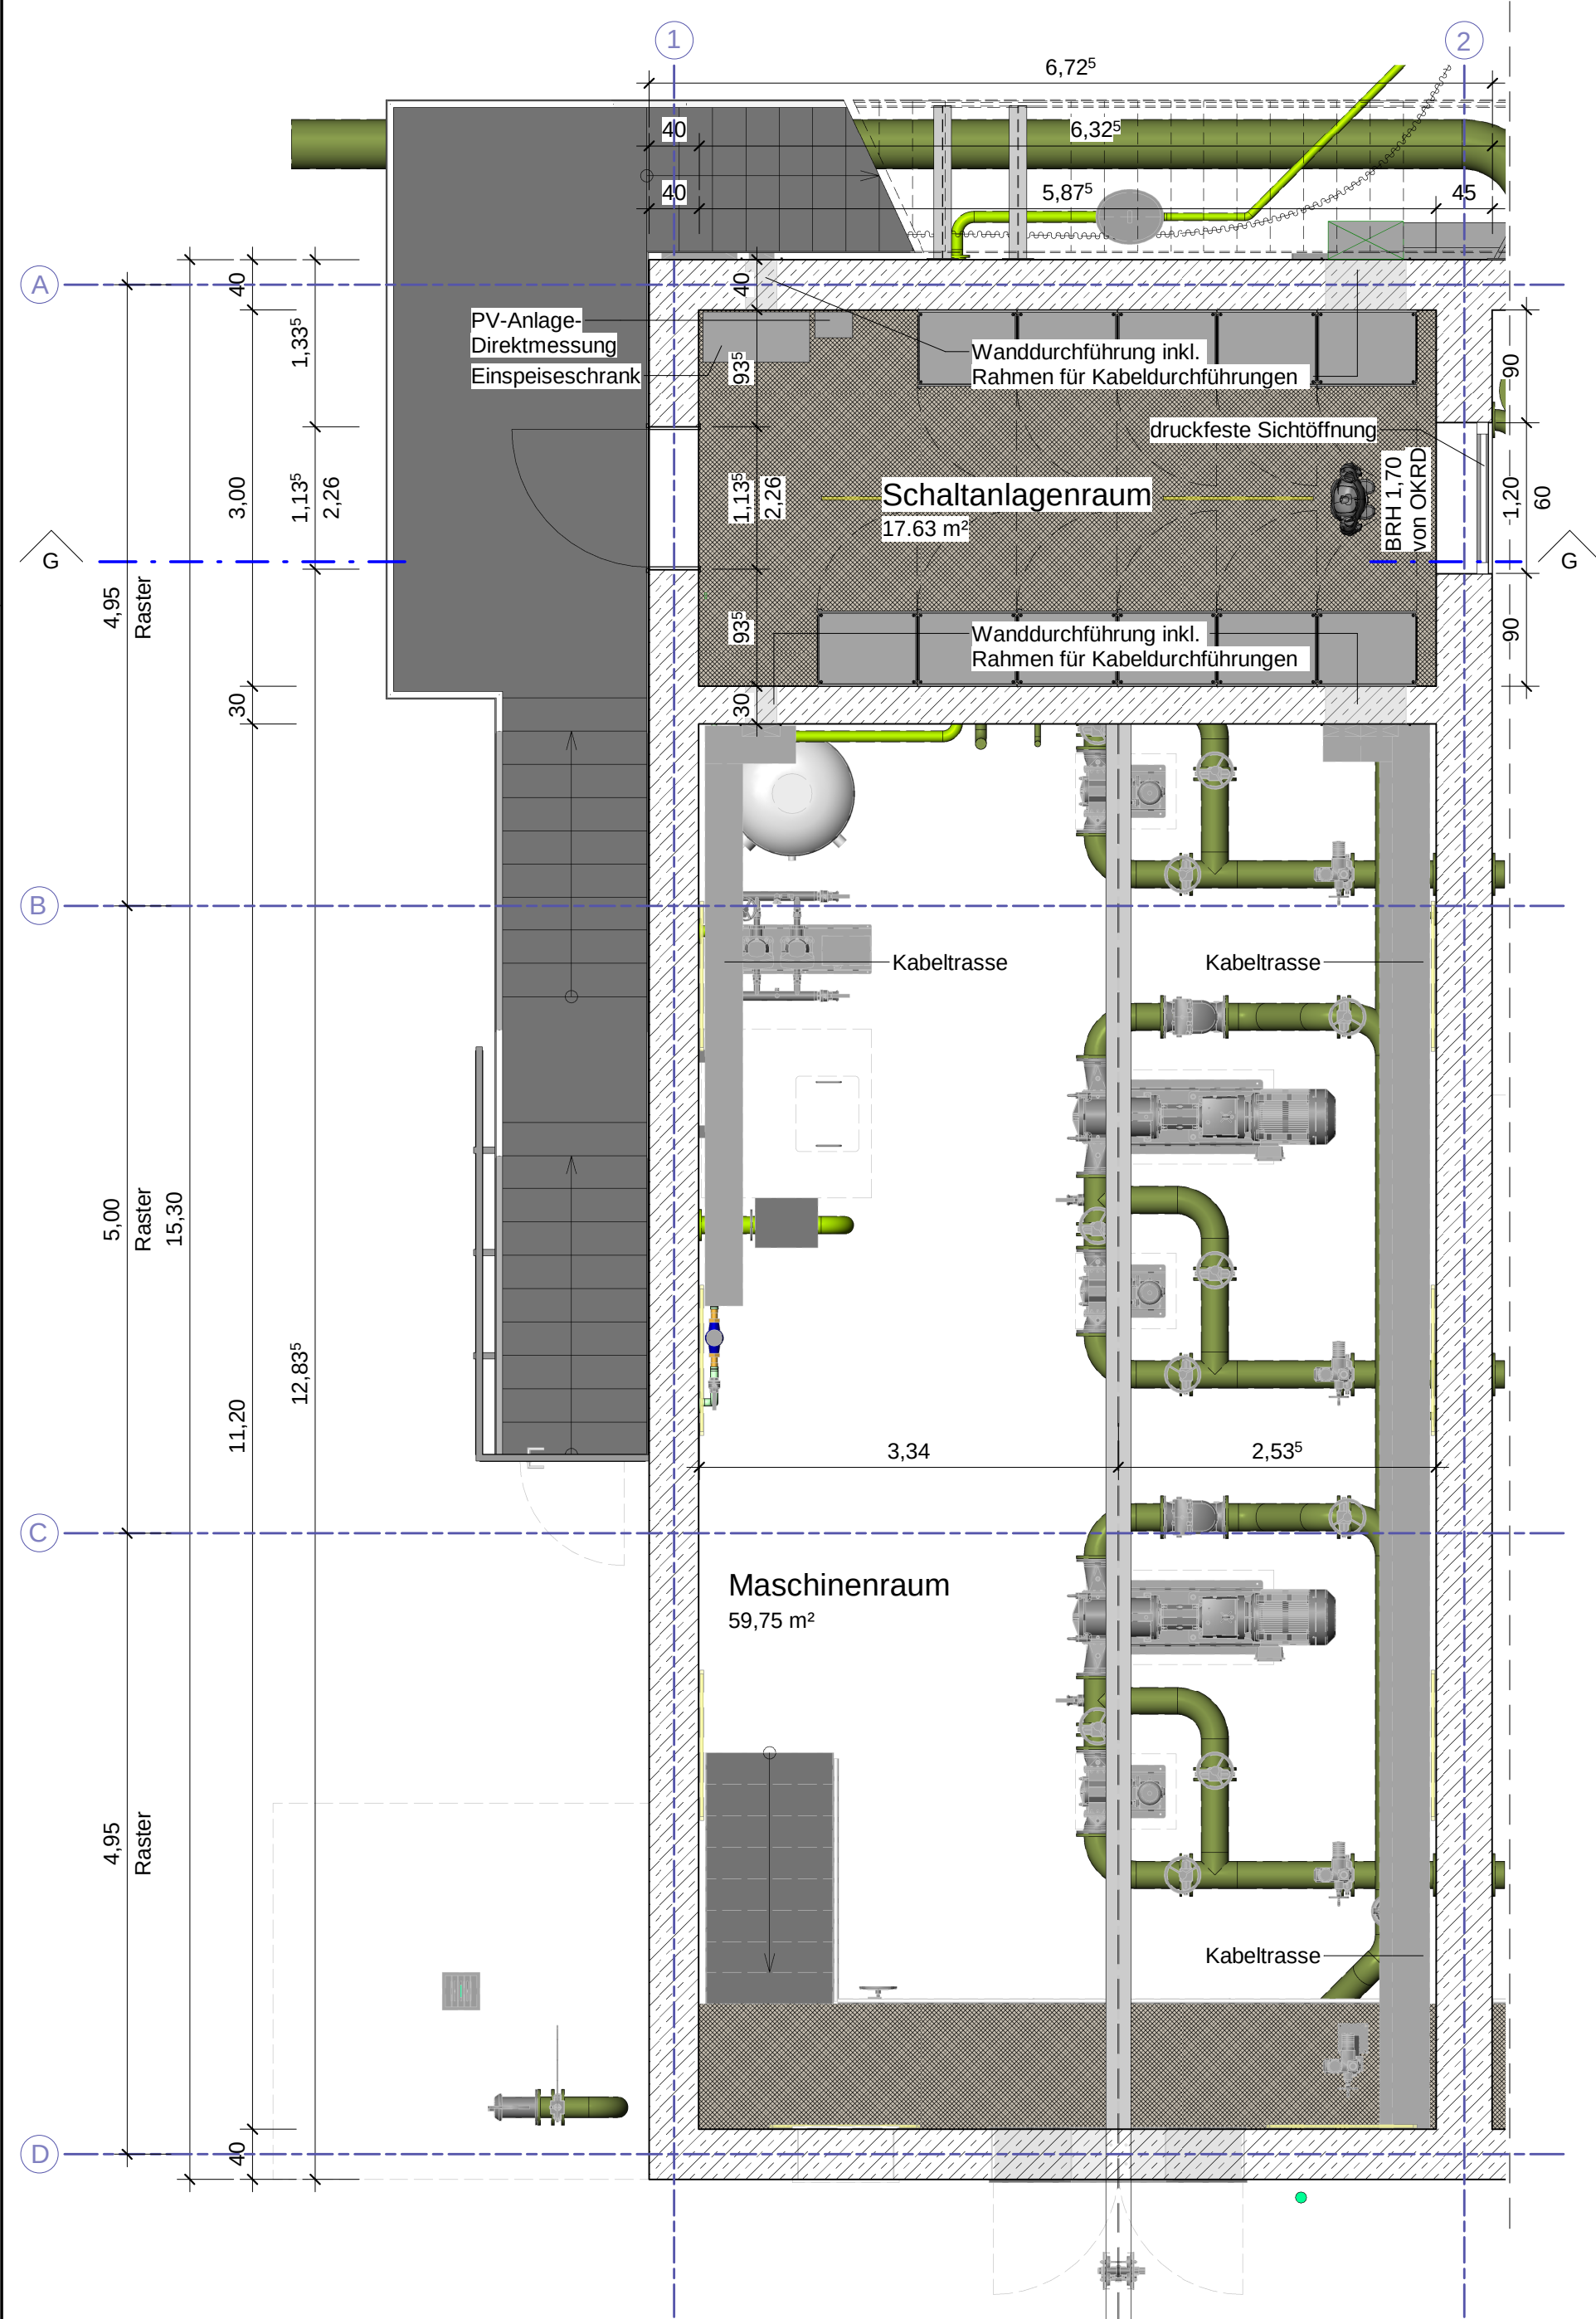

Schnitt G - G
M 1: 50

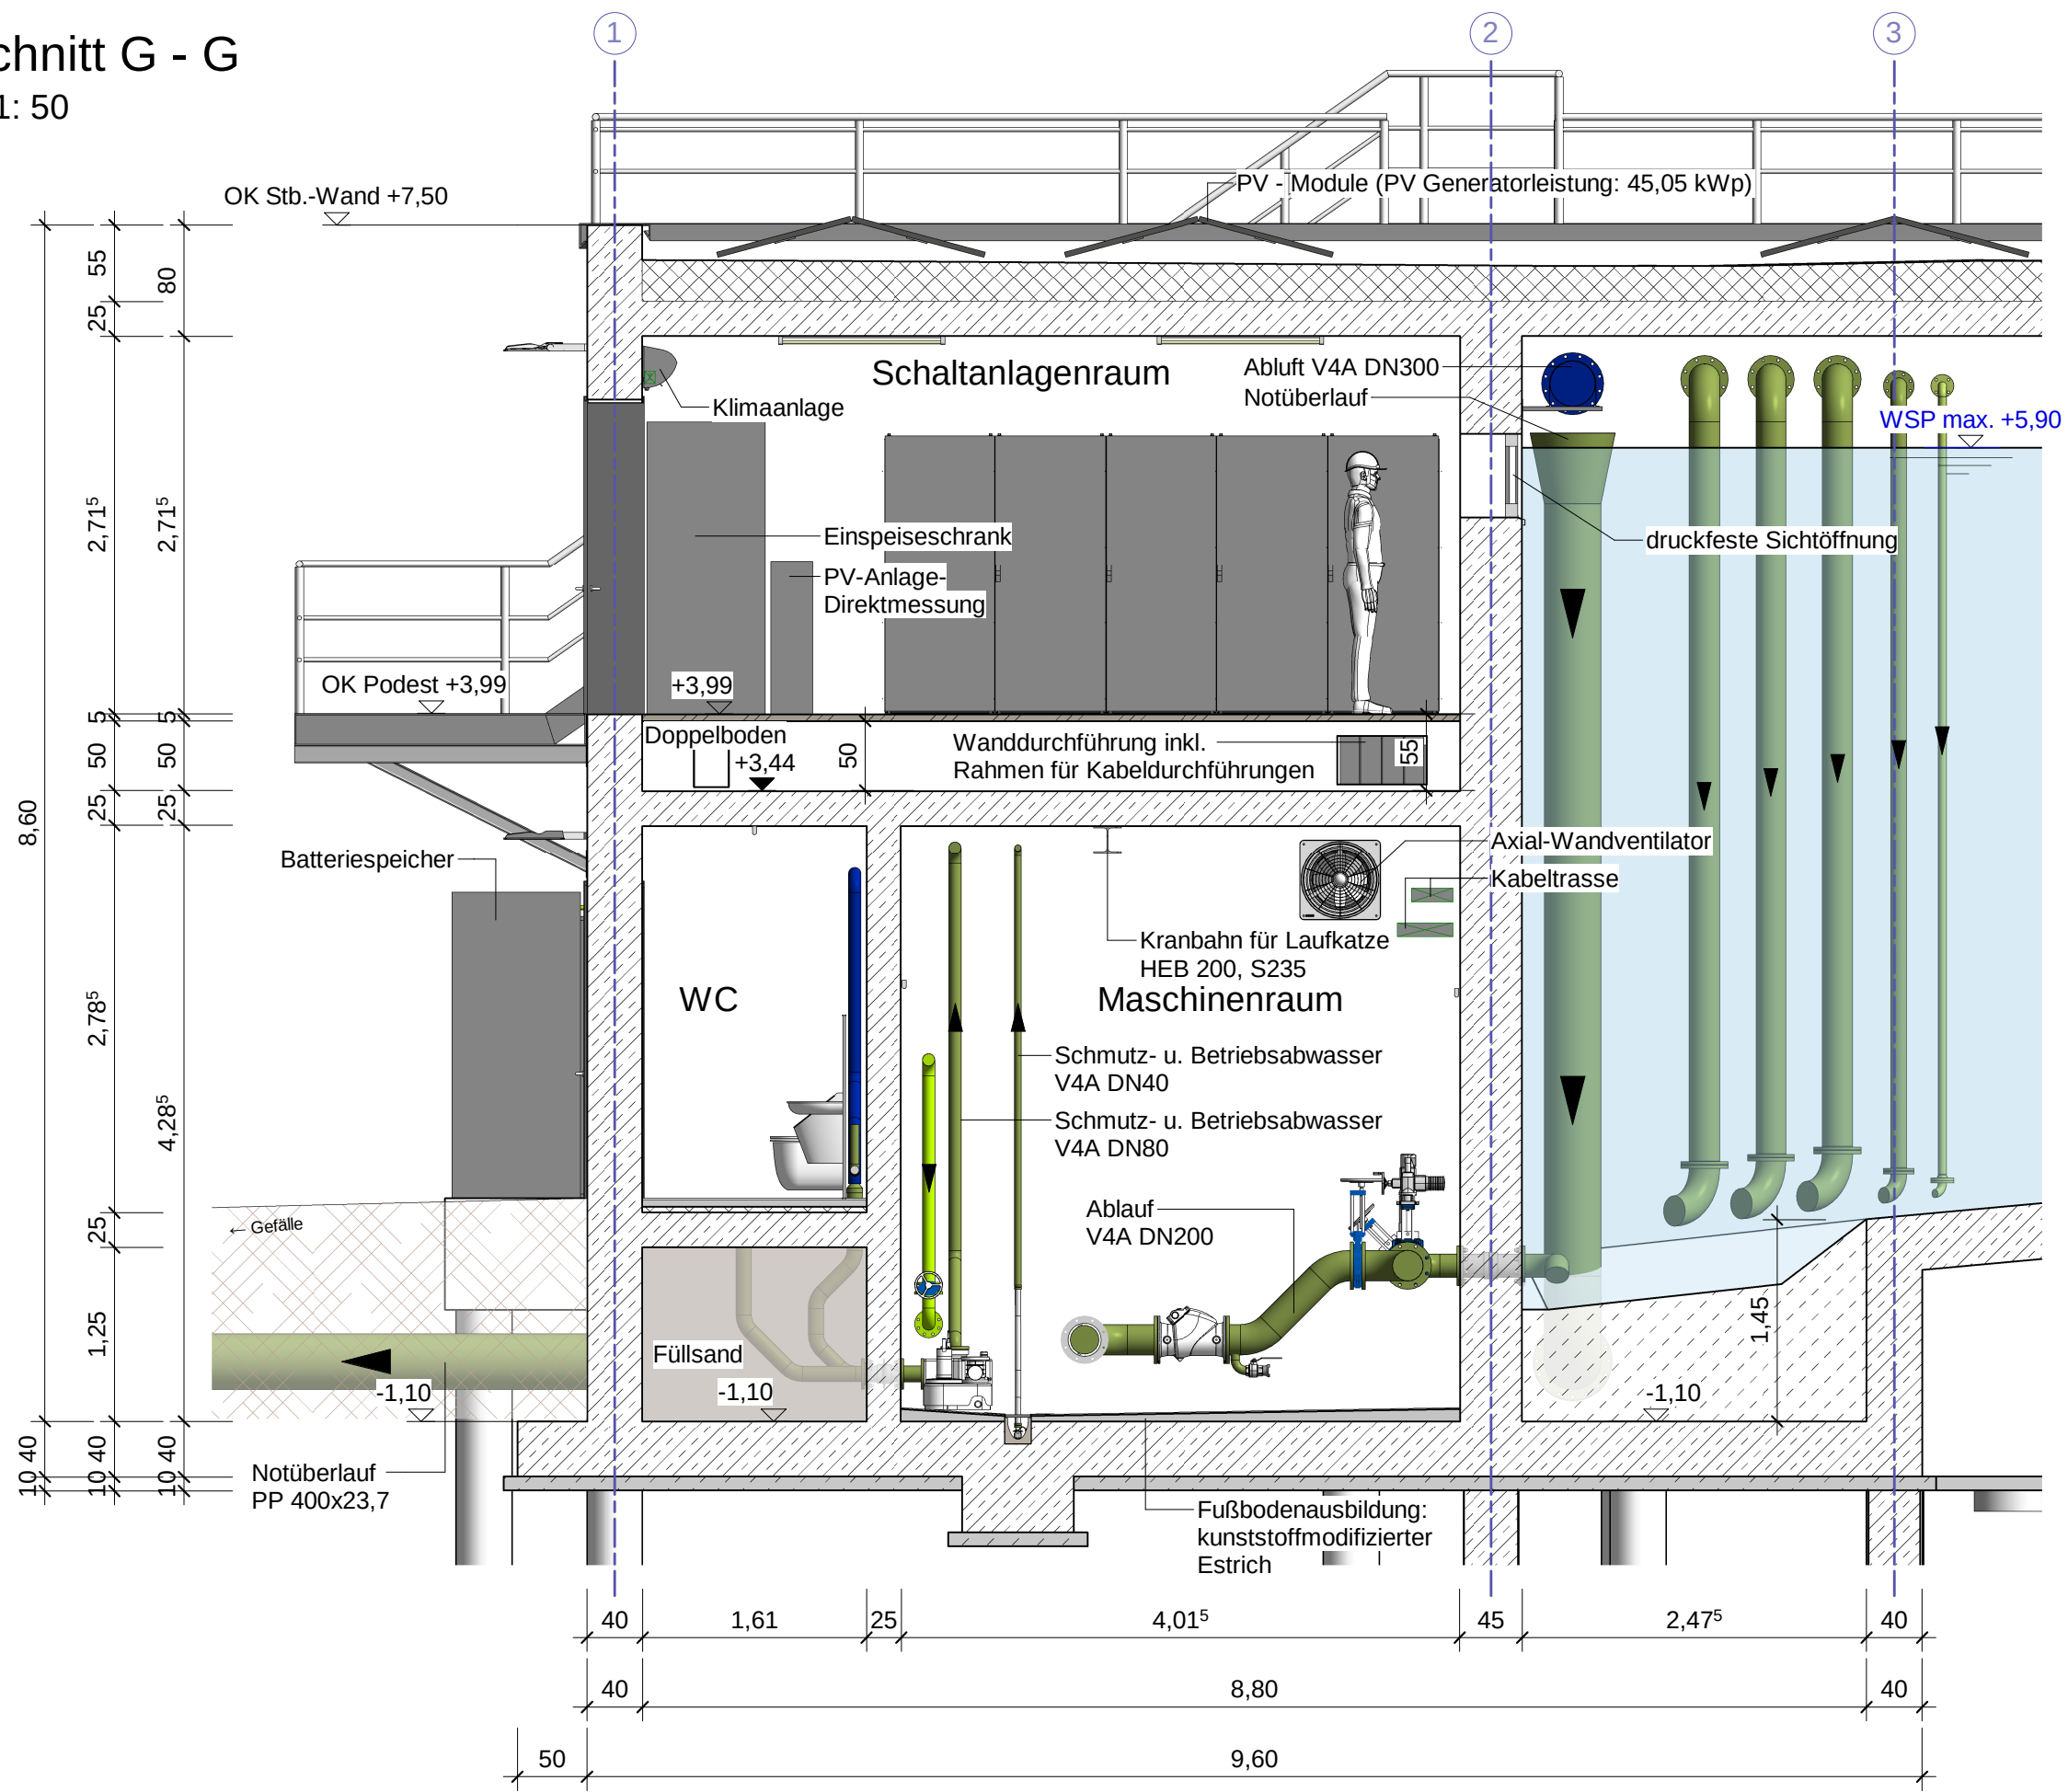

3D - Ansicht
Außenansicht (transparent)

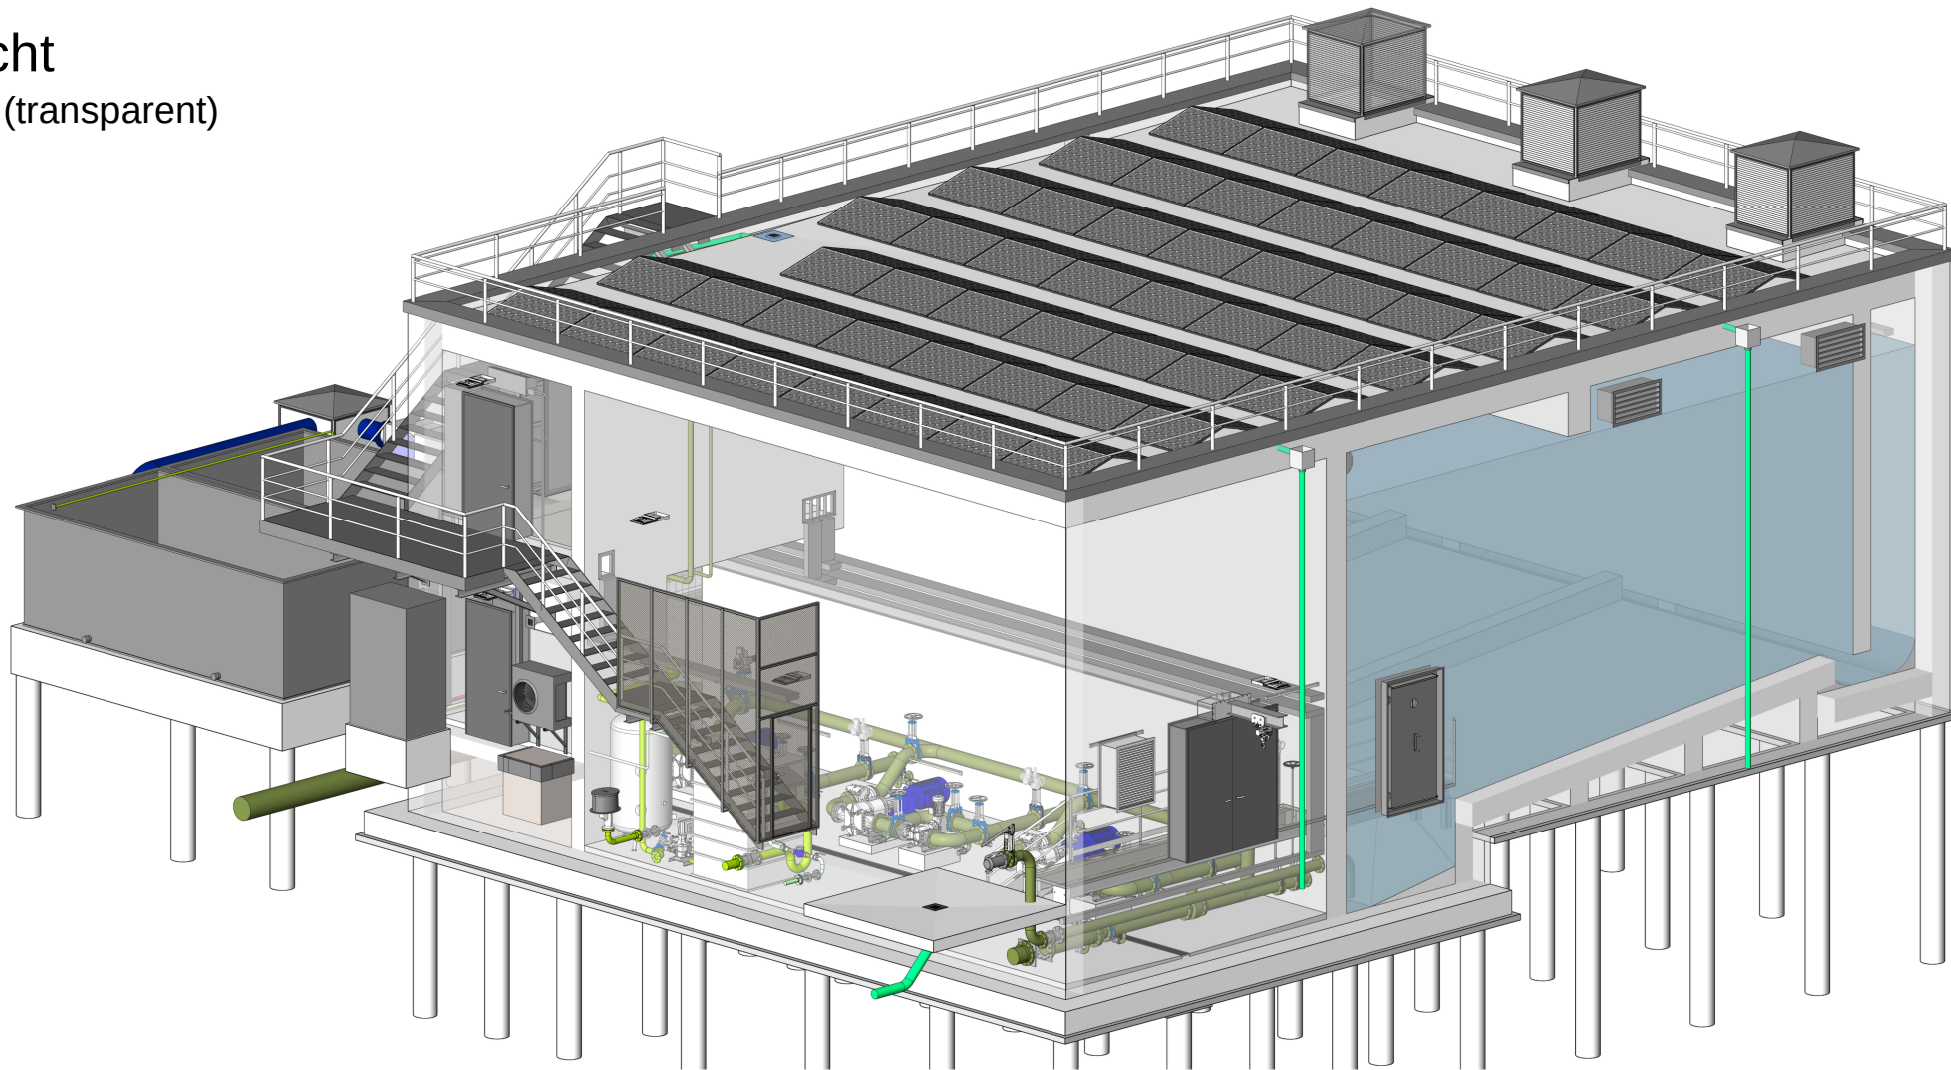

Legende

- Rohabwasser
- Rohabwasser vorh.
- Schmutzwasser, Betriebsabwasser
- Schmutzwasser, Betriebsabwasser vorh.
- Kondensat
- Kondensat vorh.
- Regenwasser, Drainagewasser
- Regenwasser, Drainagewasser vorh.
- Abluft
- Abluft vorh.

Hinweis

Alle Planaussagen, Maß- und Höhenangaben sind eigenverantwortlich vom AN vor Ort aufzumessen.


Unstimmigkeiten sind vom AN der Bauleitung zu melden.

Maßgebend für konstruktive Bauteile sind grundsätzlich die Statik sowie bauphysikalische Nachweise und Auflagen.

Aufgrund der bestehenden Bodenbeschaffenheit des Baugeländes, wird das Gesamtbauwerk auf einer Pfahlgründung errichtet.

Bemerkung

In Ausführungszeichnungen sind nur Flansche zur Maßbestimmung dargestellt. Flanschenpaare zur Montage/Demontage und Fertigung sind vom AN in die Werkszeichnung einzuzeichnen.

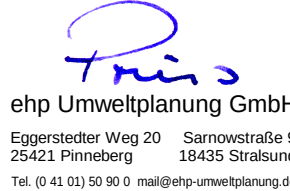		03.07.2026		MB	SZ	RP	0
Änderung		Datum	gez.	bearb.	gepr.	Index	
Zeichnung:		Ausschreibung					
Hauptpumpwerk Grundriss OG, Schnitt, 3D							
Baumaßnahme:		Projekt-Nr.:		1 : 50			
Neubau Hauptpumpwerk Hinte		40-010		Zeichnungs-Nr.:			
		A-201-2					
Auftraggeber:		<div><div></div><div></div></div> <div>ehp Umweltplanung GmbH Eggerstedter Weg 20 Samowstraße 9 25421 Pinneberg 18435 Stralsund Tel. (0 41 01) 50 90 0 mail@ehp-umweltplanung.de</div> <div>UMWELTPLANUNG ehp</div>					