
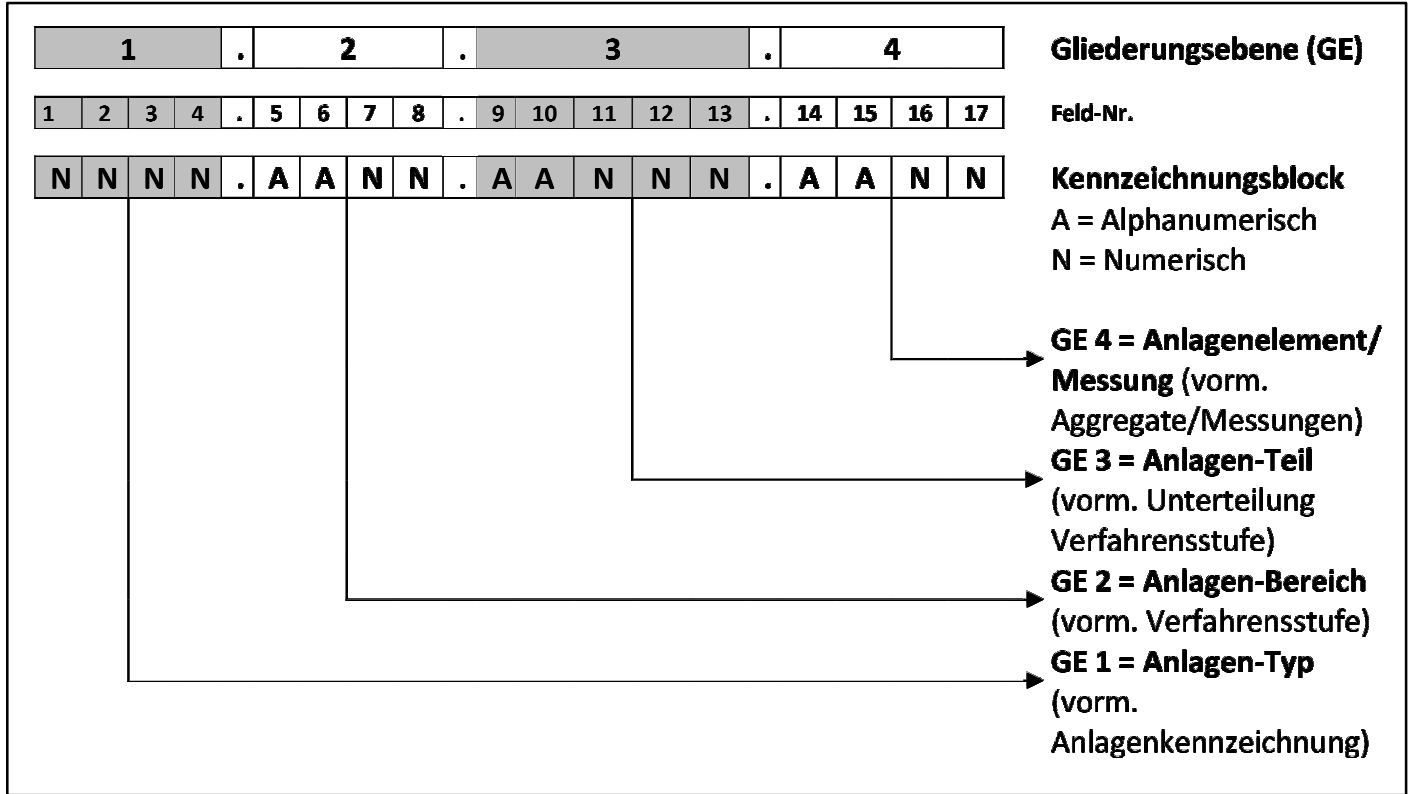


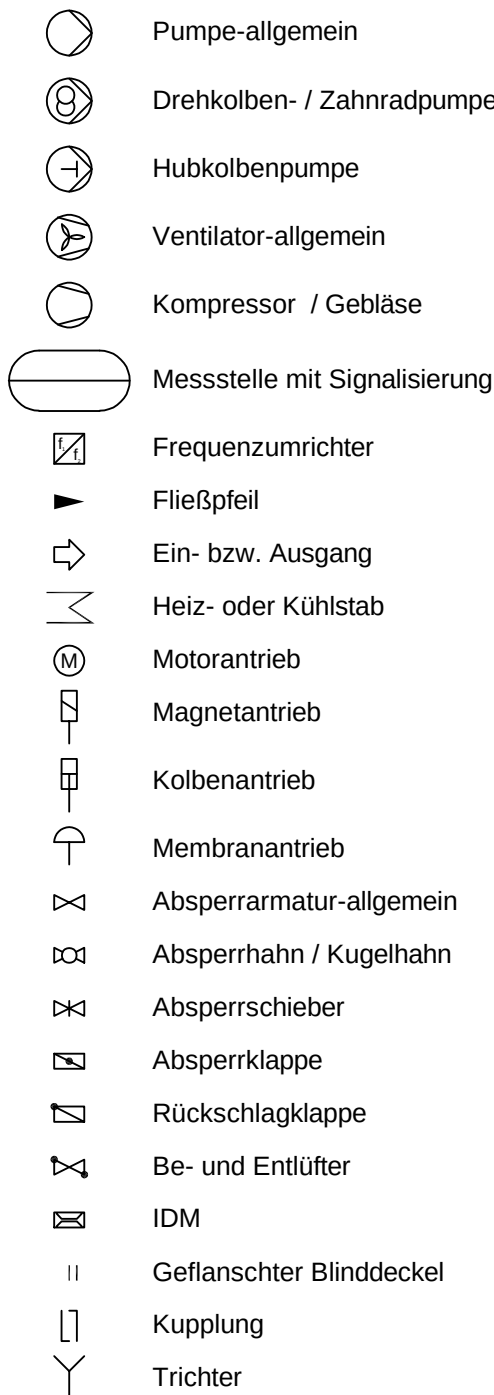

Messstellen

FR	Durchflussmessung	Anzeige	Registrierung	
FRC	Durchflussmessung	Anzeige	Registrierung	Regelung/Steuerung
FS	Durchflussmessung	Schaltfunktion	Alarm	Alarm
FSB	Durchflussmessung	Schaltfunktion	Alarm	Alarm
LBC	Füllstandmessung	Anzeige	Registrierung	Regelung/Steuerung
LA	Füllstandmessung	Alarm	Alarm	Alarm
LSA	Füllstandmessung	Schaltfunktion	Alarm	Alarm
PSA	Druckmessung	Schaltfunktion	Alarm	Sicherheitsfunktion
LSA	Füllstandmessung	Schaltfunktion	Alarm	Alarm
LSA	Füllstandmessung	Schaltfunktion	Alarm	Sicherheitsfunktion
LSA	Füllstandmessung	Schaltfunktion	Alarm	Alarm
LSA	Füllstandmessung	Anzeige	Registrierung	Alarm
PR	Druckmessung	Anzeige	Registrierung	
PRC	Druckmessung	Anzeige	Registrierung	Regelung/Steuerung
PDA	Druckmessung	Differenz	Anzeige	Alarm
PS	Druckmessung	Schaltfunktion	Alarm	Alarm
PSA	Druckmessung	Schaltfunktion	Alarm	Alarm
PSA	Druckmessung	Schaltfunktion	Alarm	Alarm
PSA	Druckmessung	Anzeige	Schaltfunktion	Alarm
TR	Temperaturmessung	Anzeige	Registrierung	
TIR	Temperaturmessung	Anzeige	Registrierung	Alarm
TS	Temperaturmessung	Schaltfunktion	Alarm	Alarm
TSA	Temperaturmessung	Schaltfunktion	Alarm	Alarm
TS	Temperaturmessung	Schaltfunktion	Alarm	Alarm
GS	Stellungsgeber	Schaltfunktion		
SD	Drehmomentmessung	Anzeige		
SD	Drehmomentmessung	Anzeige	Anzeige	
QR	Qualitätsmessung	Anzeige	Registrierung	
QRC	Qualitätsmessung	Anzeige	Registrierung	Regelung/Steuerung
Q	Qualitätsmessung	Anzeige	Regelung/Steuerung	Regelung/Steuerung
WR	Schwermessung	Anzeige	Registrierung	Alarm

Qualitätsmessungen

- O₂ : Sauerstoffmessung
- pH : pH-Wert Messung
- LF: Leitfähigkeitsmessung
- TS: Trockensubstanzmessung
- NO₃: Nitratmessung
- NH₄: Ammoniummessung
- PO₄P: Orthophosphatmessung
- SAK: SAK Messung

Graphische Symbole in Anlehnung DIN-EN ISO 10628 und DIN 28000-4

Zeichnung erstellt		03.07.2026	MB	CG	RP	
Änderung		Datum	gez.	bearb.	gepr.	Index
Zeichnung: R+I Hauptpumpwerk		Ausschreibung				
Baumaßnahme:		ohne				
Neubau Hauptpumpwerk		Projekt-Nr.:		40-010		
Hinter		Zeichnungs-Nr.:		A-801		
Auftraggeber:  OÖWW		 ehf Umweltplanung GmbH Eigenmacher Weg 30 Garrettsstraße 9 25425 Friesland 18435 Stralsund Tel. (0 41 0) 50 90 0 mail@ehf-umweltplanung.de				